




Landeshauptstadt Magdeburg

Fachbereich Liegenschaftsservice

Datum: 15.05.2012

Anlage 2

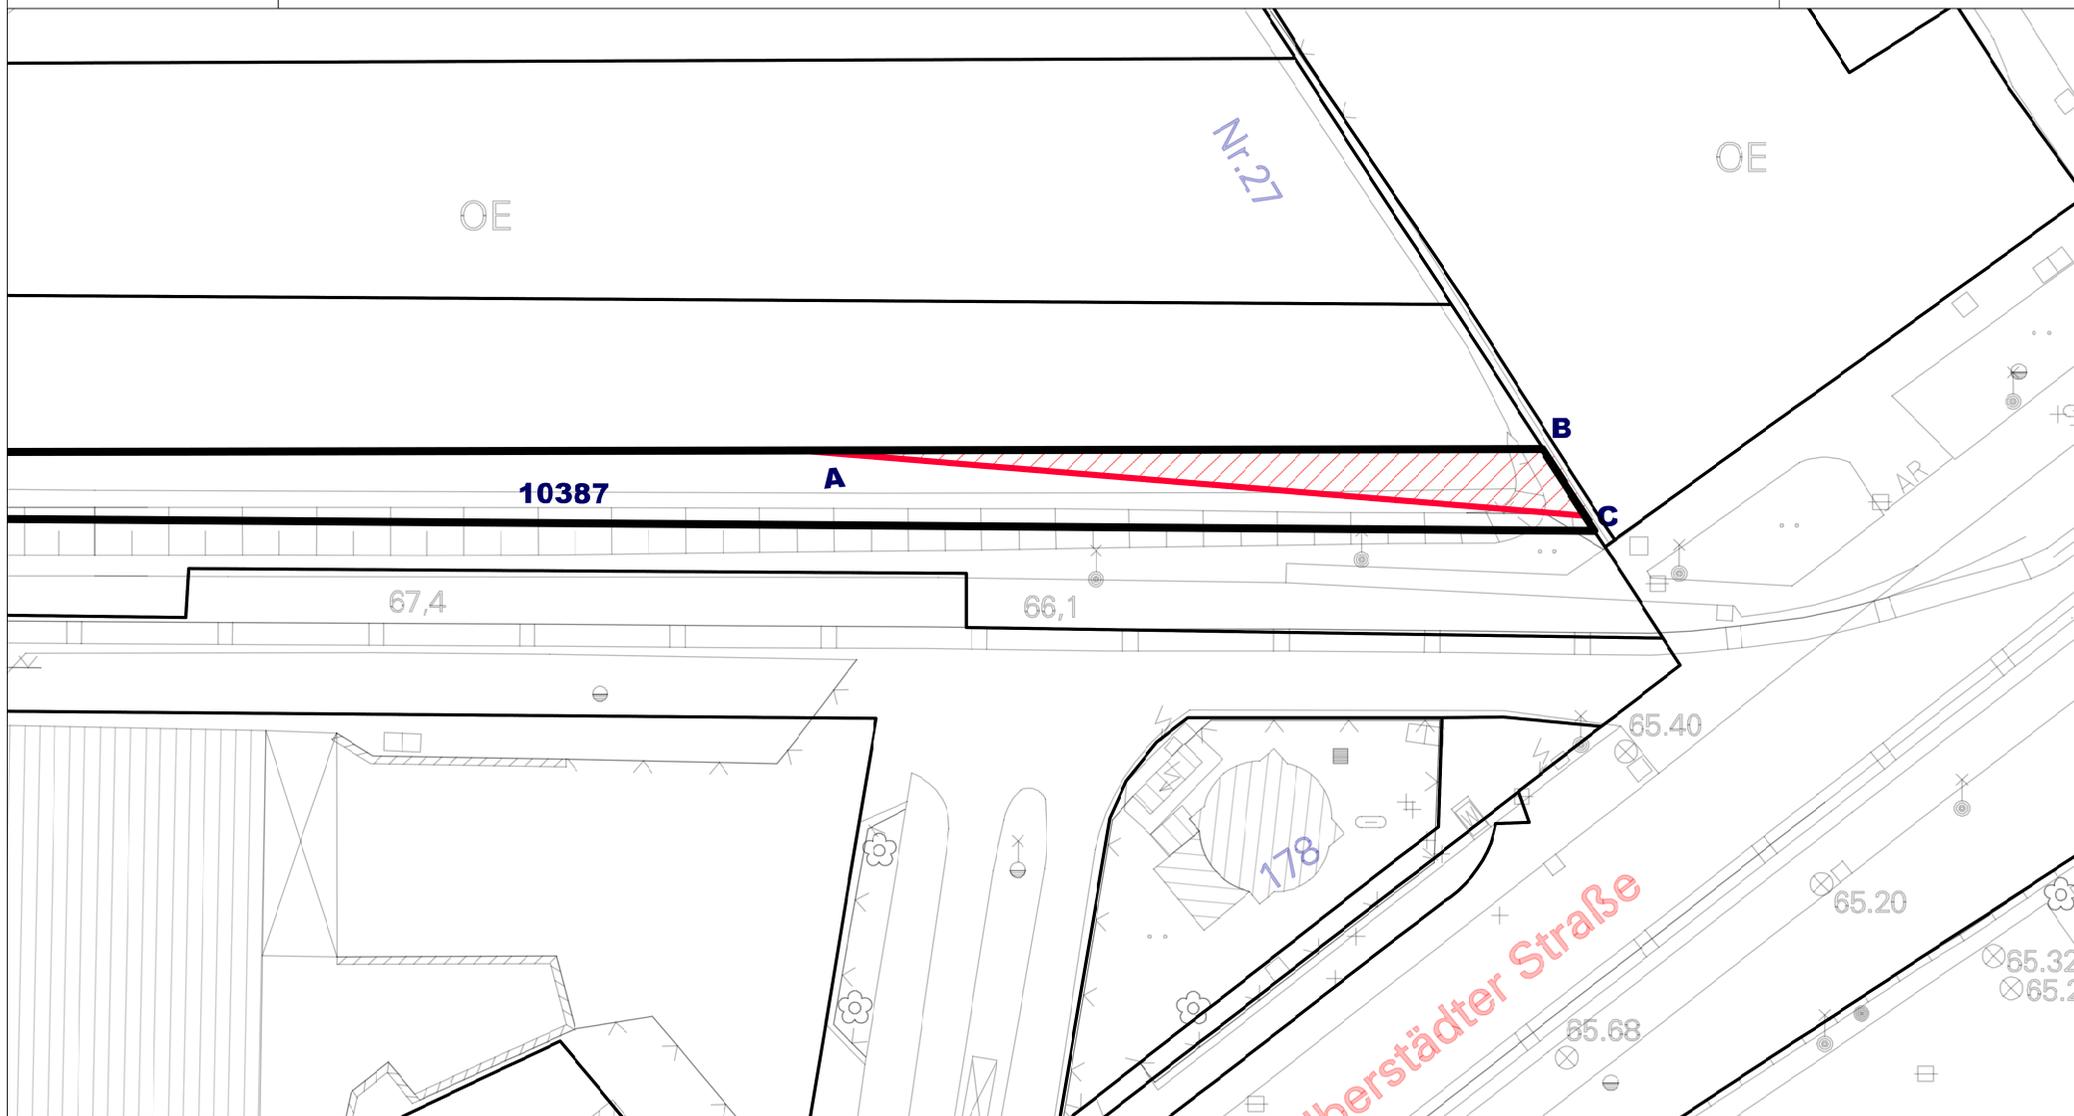

M 1 : 500

rot schraffiert und mit den Eckpunkten A-B-C-A gekennzeichnet - von der Landeshauptstadt Magdeburg im Tausch abzugebende Fläche (ca. 80 m²)

