


# Planteil A

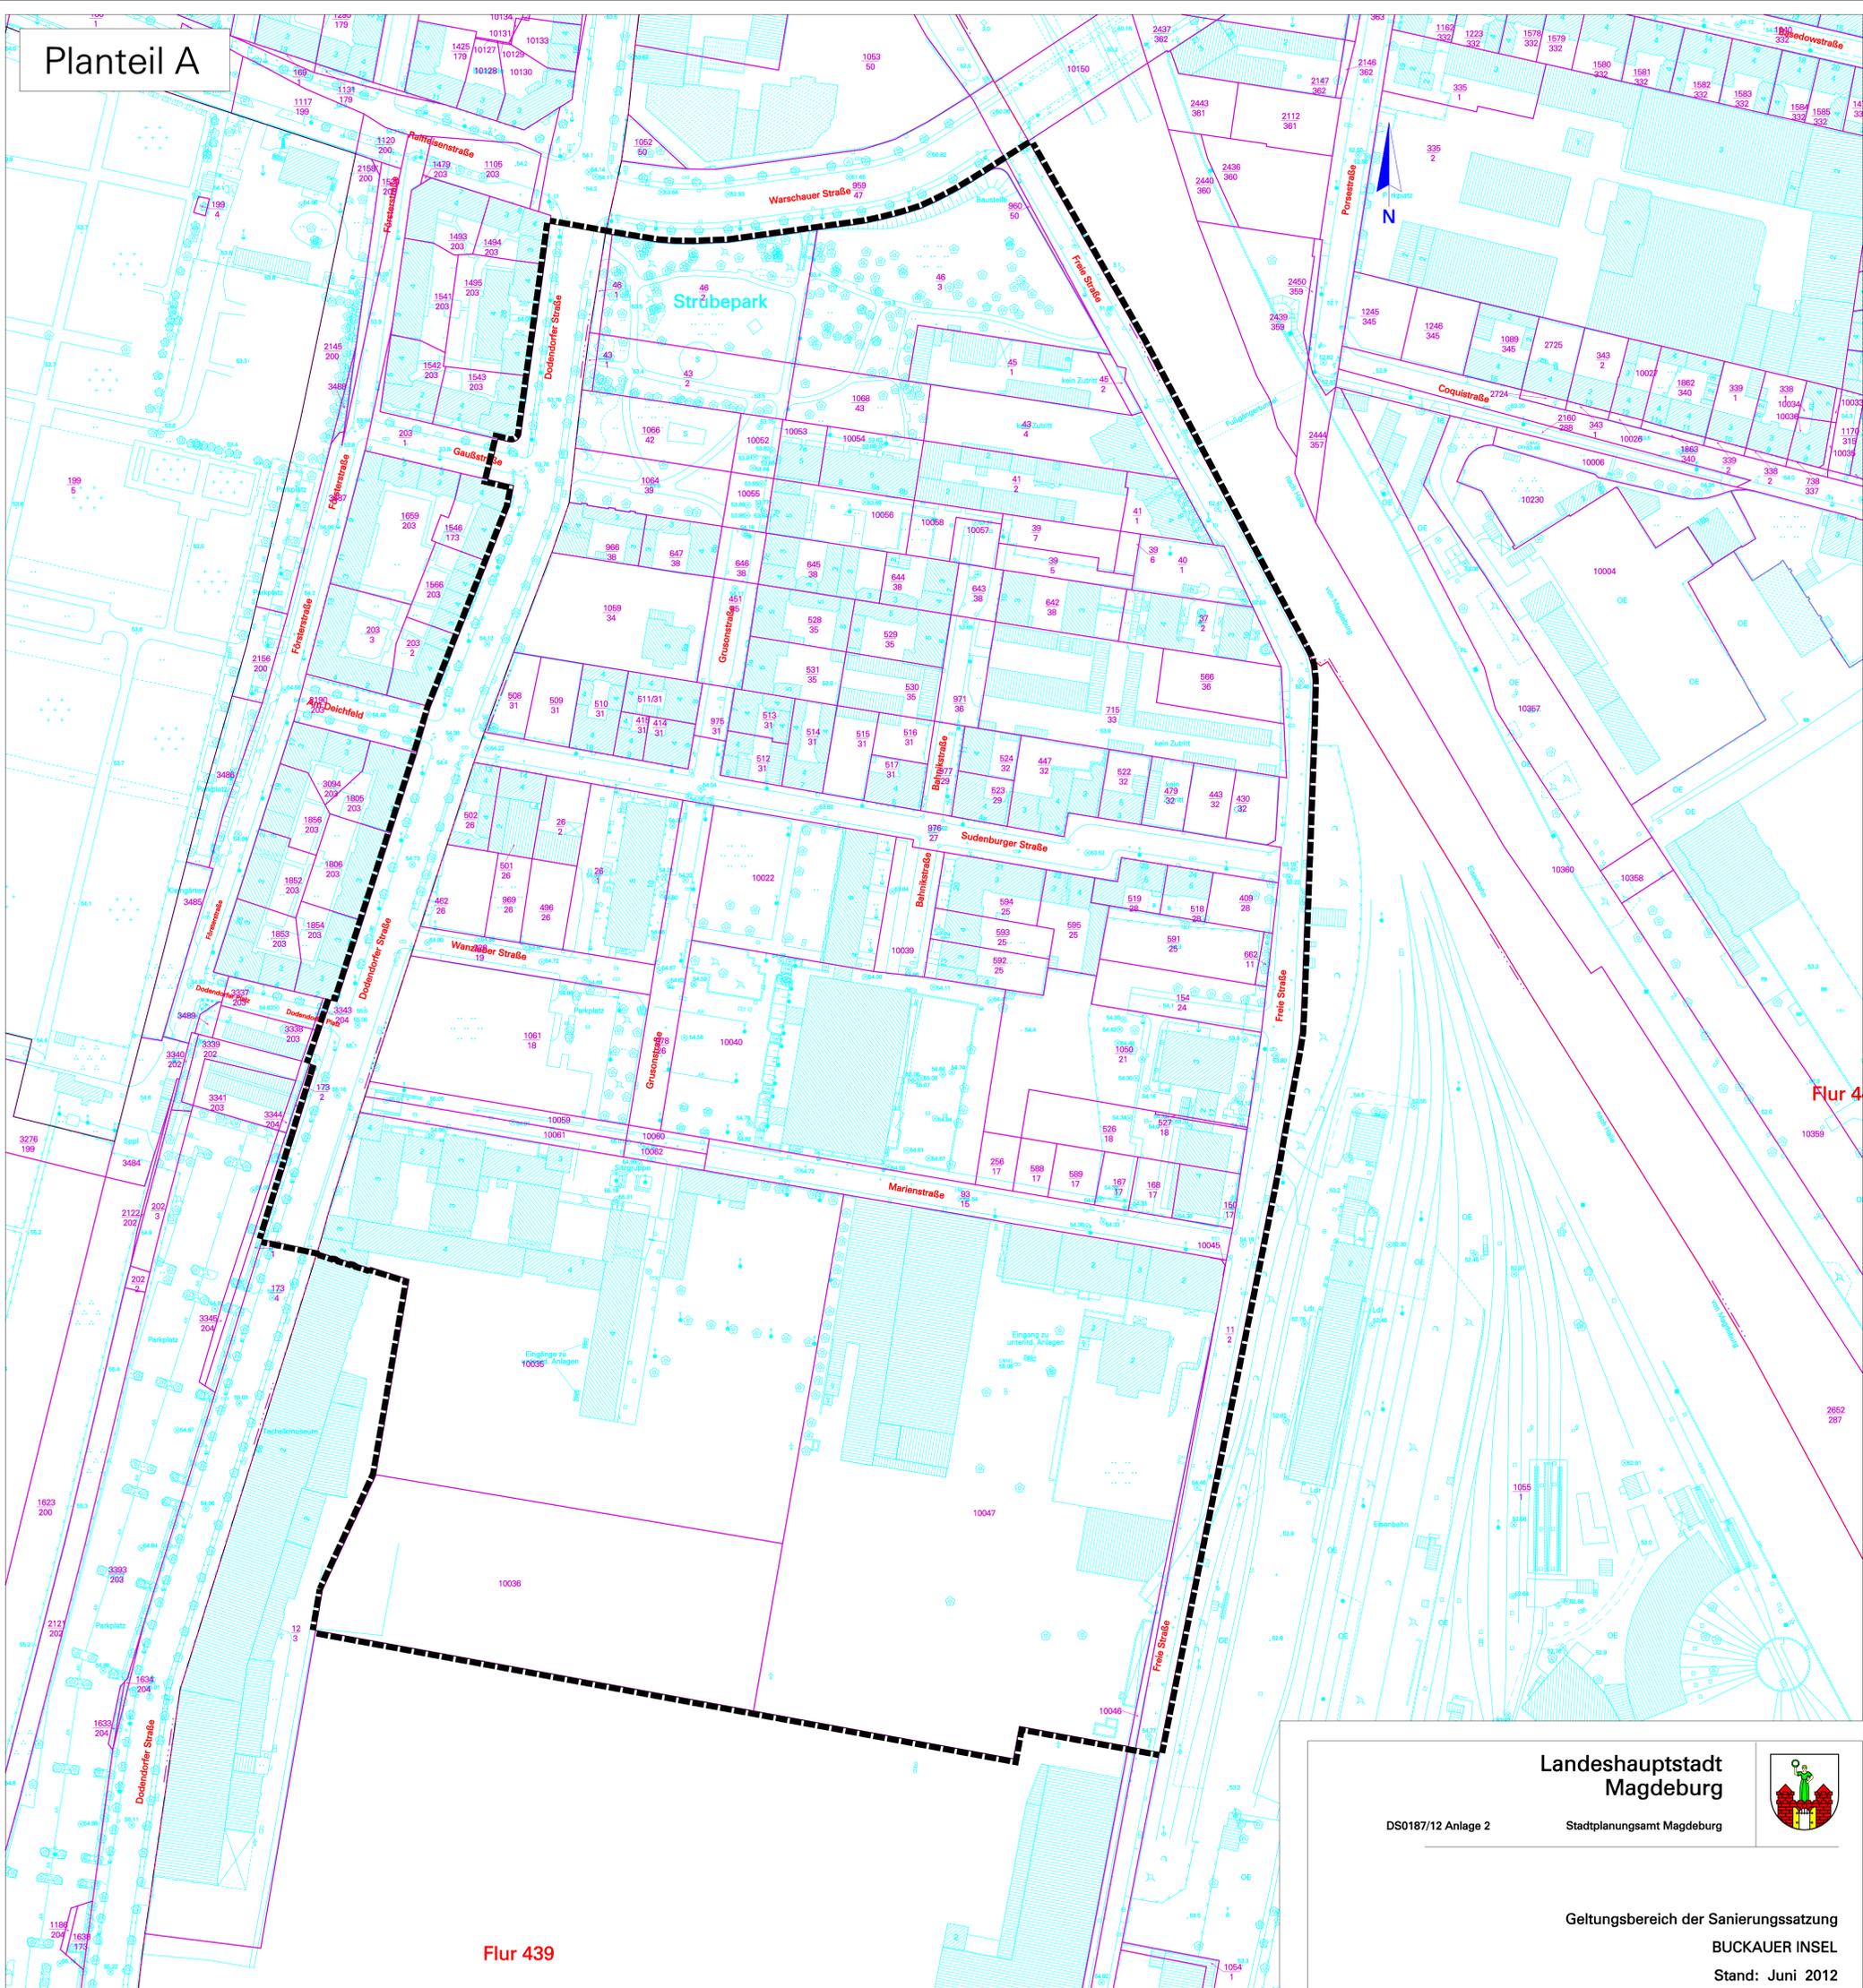

Flur 439

Landeshauptstadt  
Magdeburg



DS0187/12 Anlage 2

Stadtplanungsamt Magdeburg

Geltungsbereich der Sanierungsatzung  
BUCKAUER INSEL  
Stand: Juni 2012

Maßstab: 1 : 1 000

Aufgrund des § 142 Abs. 3 des Baugesetzbuches (BauGB) in der Bekanntmachung vom 23. September 2004 (BGBl. I, S. 2414), in der zuletzt geänderten geltenden Fassung, und § 6 Abs. 1 der Gemeindeordnung für das Land Sachsen-Anhalt vom 10. August 2009 (GVBl. S. 383), in der zuletzt geänderten geltenden Fassung hat der Stadtrat der Landeshauptstadt Magdeburg am die Sanierungsatzung für das einfache Sanierungsgebiet "Buckauer Insel" bestehend aus der Planzeichnung und dem Textteil beschlossen.

Magdeburg, den

Siegel

Oberbürgermeister

Verfahren Der Stadtrat der Landeshauptstadt Magdeburg hat auf seiner Sitzung am 23.06.2011 gemäß § 141 Abs. 1 BauGB den Beginn der vorbereitenden Untersuchung für die "Buckauer Insel" beschlossen.

Der Beschluss zum Beginn der vorbereitenden Untersuchung wurde gemäß § 141 Abs. 3 BauGB am 29.07.2011 über das Amtsblatt Nr. 30 ortsüblich bekannt gemacht.

Magdeburg, den

Siegel

Oberbürgermeister

Die Öffentlichkeitsbeteiligung nach § 137 BauGB ist am 29.03.2012 in Form einer Bürger-versammlung durchgeführt worden.

Magdeburg, den

Siegel

Oberbürgermeister

Die Mitteilung und Anfrage an die für die Raumordnung und Landesplanung zuständige Behörde ist erfolgt.

Magdeburg, den

Siegel

Oberbürgermeister

Die von der Planung berührten Behörden und sonstigen Träger öffentlicher Belange sind mit Schreiben vom 12.01.2012 gemäß § 4 Abs. 1 BauGB zur Abgabe einer Stellungnahme aufgefordert worden.

Magdeburg, den

Siegel

Oberbürgermeister

Der Stadtrat der Landeshauptstadt Magdeburg hat auf seiner Sitzung am die Sanierungsatzung für das einfache Sanierungsgebiet "Buckauer Insel" gemäß § 142 Abs. 3 BauGB beschlossen.

Magdeburg, den

Siegel

Oberbürgermeister

Die Satzung über das einfache Sanierungsgebiet "Buckauer Insel" bestehend aus der Planzeichnung und dem Textteil in der Fassung vom wird hiermit ausgefertigt.

Magdeburg, den

Siegel

Oberbürgermeister


Der Beschluss der Satzung ist gemäß § 143 Abs. 1 i.V.m. § 10 Abs. 3 BauGB ortsüblich bekannt gemacht worden.

Die Sanierungsatzung für das einfache Sanierungsgebiet "Buckauer Insel" ist damit in Kraft getreten.

Magdeburg, den

Siegel

Oberbürgermeister

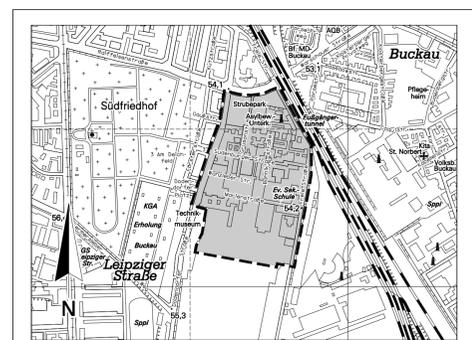

Planverfasser:  
Landeshauptstadt Magdeburg  
Stadtplanungsamt  
An der Steinkuhle 6  
39 128 Magdeburg

Ausschnitt aus der topographischen Stadtkarte M 1:10 000  
Stand des Stadtkartenauszugs: 06/2012