
Anlage 5.1

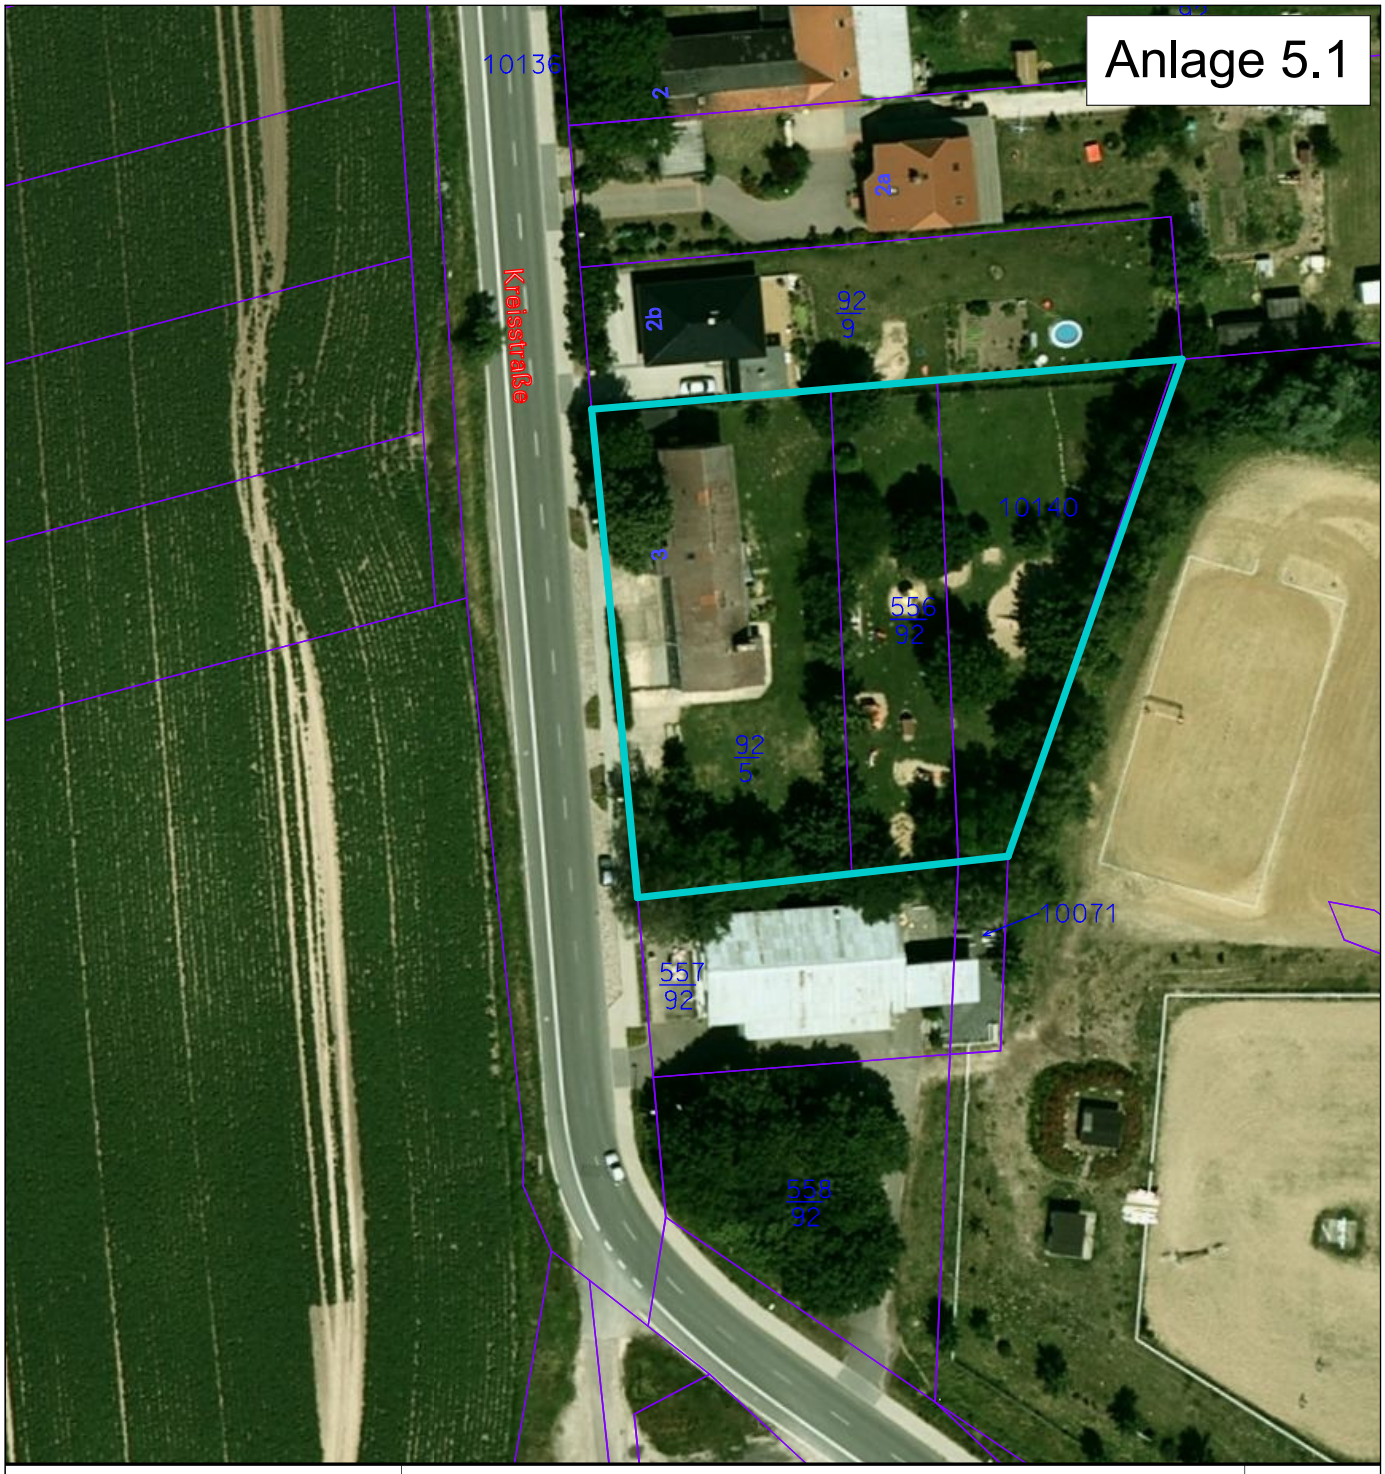

M 1 : 1000

0 10 20 30 m

1cm = 10 m

Kindertageseinrichtung
Kreisstraße 3 (Beyendorf)

HLS		
EL		
ST		
Proj.V		
	SB EbKGm	Datum

Landeshauptstadt Magdeburg
Eigenbetrieb Kommunales Gebäudemanagement

erstellt von: Architekt Markus Schmeier **09.10.2012** (Signum/Datum)

Planer: SCHMEIER+MIERSCH ARCHITEKTEN **09.10.2012** (Signum/Datum)

Tragwerksplaner / Datum:

Objekt : **Neubau KITA "Kleiner Maulwurf"**
Kreisstraße 3
39122 Magdeburg OT Beyendorf / Sohlen

Projekt-Id.-Nr.: **984 - III/1**

Darstellung : **Luftbild Grundstück**

Maßstab : ohne

Bl.Nr. : 00_1

Zeichnungs-Nr. : **289.00 - 01 - E - HB - 1 - 000 / 12**

Leiter EbKGm/Datum :

Nutzer/Datum :

Abt.Ltr.EbKGm/Datum :

GB.Ltr.EbKGm/Datum :