


Anlage 5.2

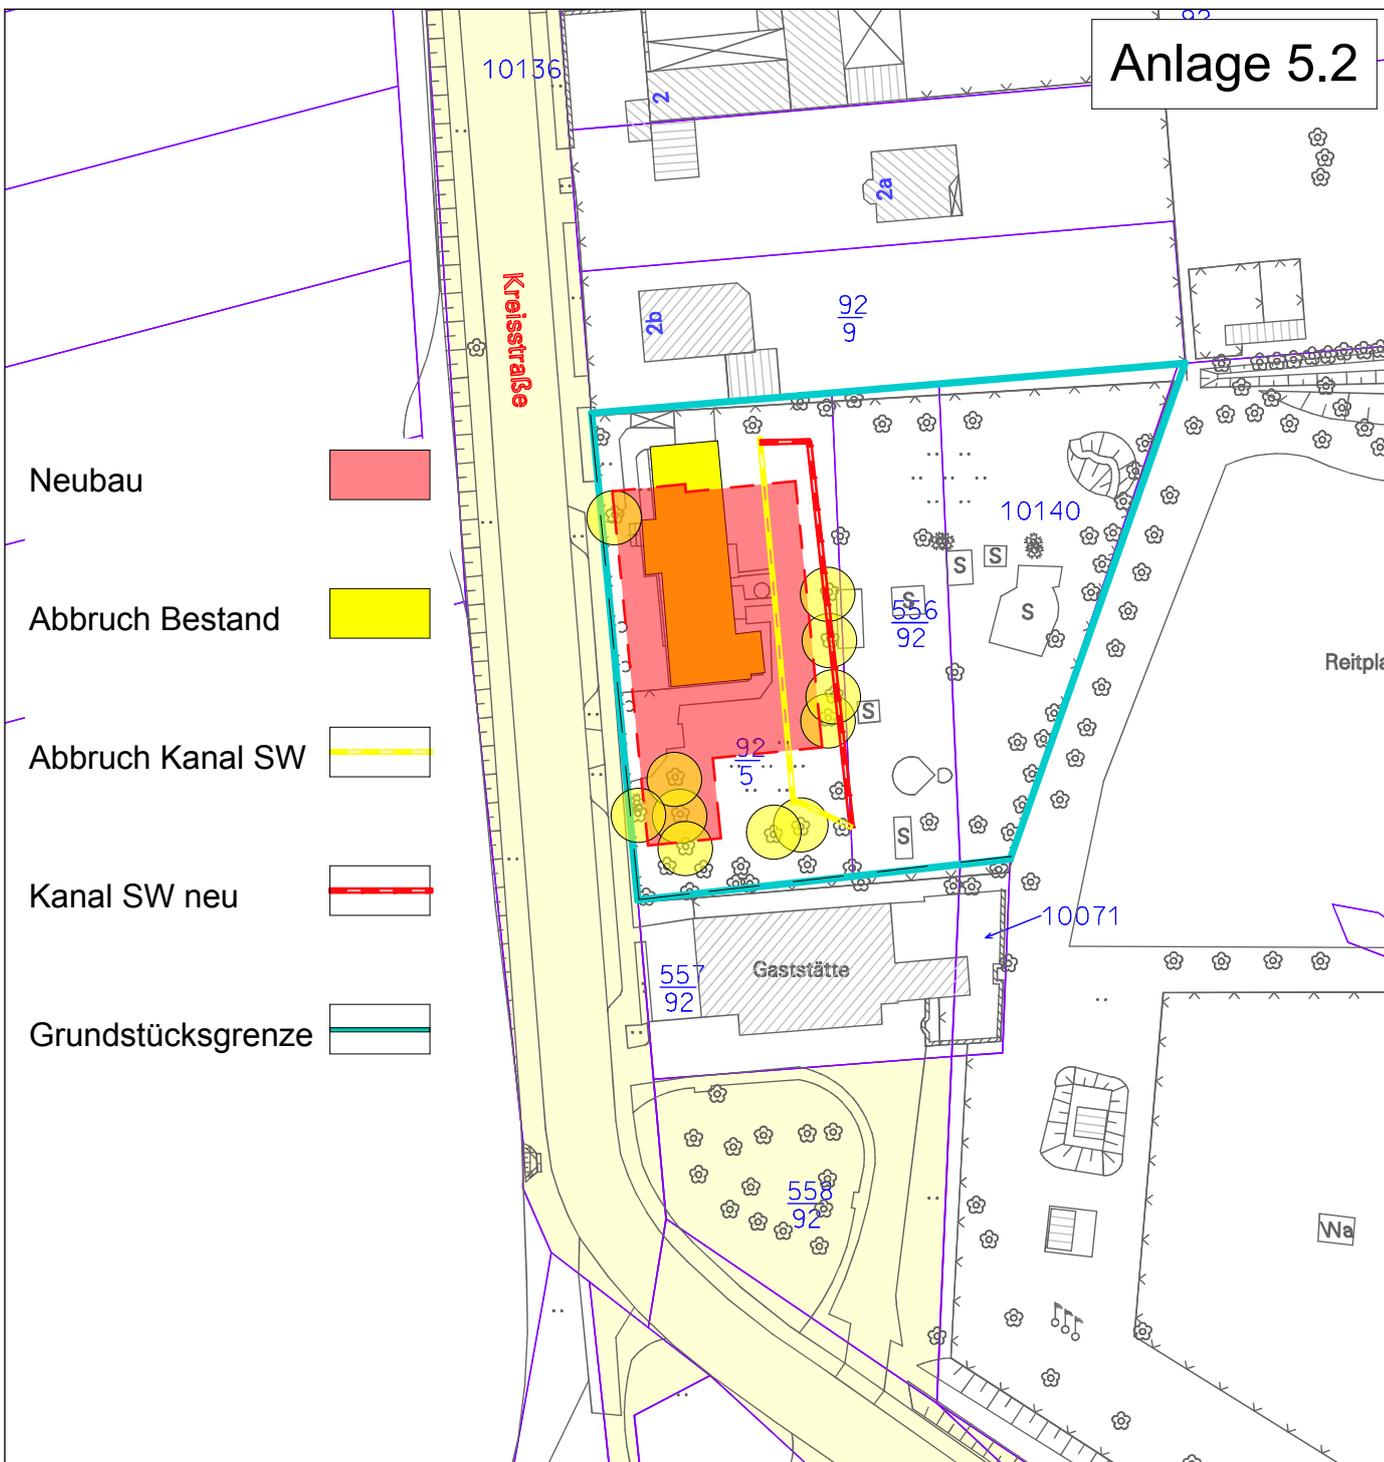

Neubau



Abbruch Bestand



Abbruch Kanal SW




Kanal SW neu



Grundstücksgrenze



M 1 : 1000

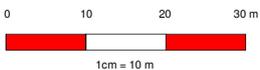

Kindertageseinrichtung
Kreisstraße 3 (Beyendorf)



HLS		
EL		
ST		
Proj.V		
	SB EbKGm	Datum
erstellt von	Architekt Markus Schmeier 09.10.2012 (Signum/Datum)	
Planer	SCHMEIER+MIERSCH ARCHITEKTEN 09.10.2012 (Signum/Datum)	
Tragwerksplaner / Datum:		



Landeshauptstadt Magdeburg
Eigenbetrieb Kommunales Gebäudemanagement

Objekt : Neubau KITA "Kleiner Maulwurf" Kreisstraße 3 39122 Magdeburg OT Beyendorf / Sohlen	Projekt-Id.-Nr. 984 - III/1
Darstellung : Lageplan Bestand	Maßstab : ohne
Zeichnungs-Nr. : 289.00 - 01 - E - HB - 1 - 000 / 12	Bl.Nr. : 00_2
Nutzer/Datum :	Leiter EbKGm/Datum :
Abt.Ltr.EbKGm/Datum :	GB.Ltr.EbKGm/Datum :