



Ansicht Ostseite - Garten




Schnitt 01

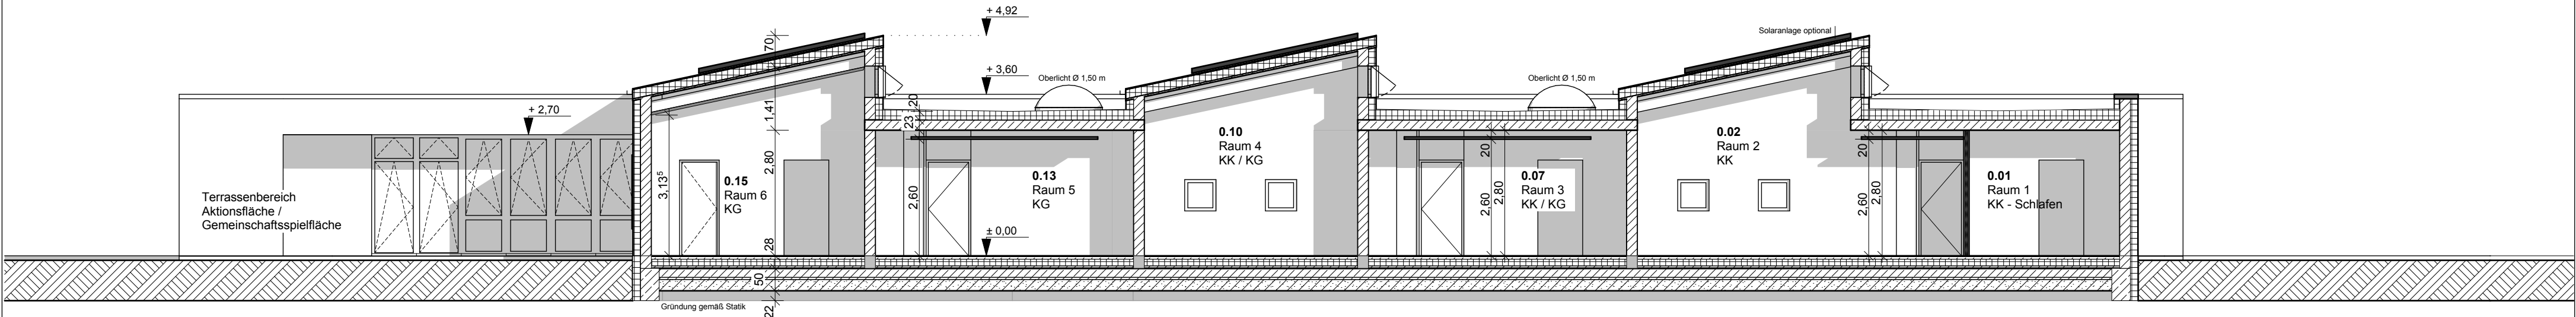

Ansicht Westseite - Strasse

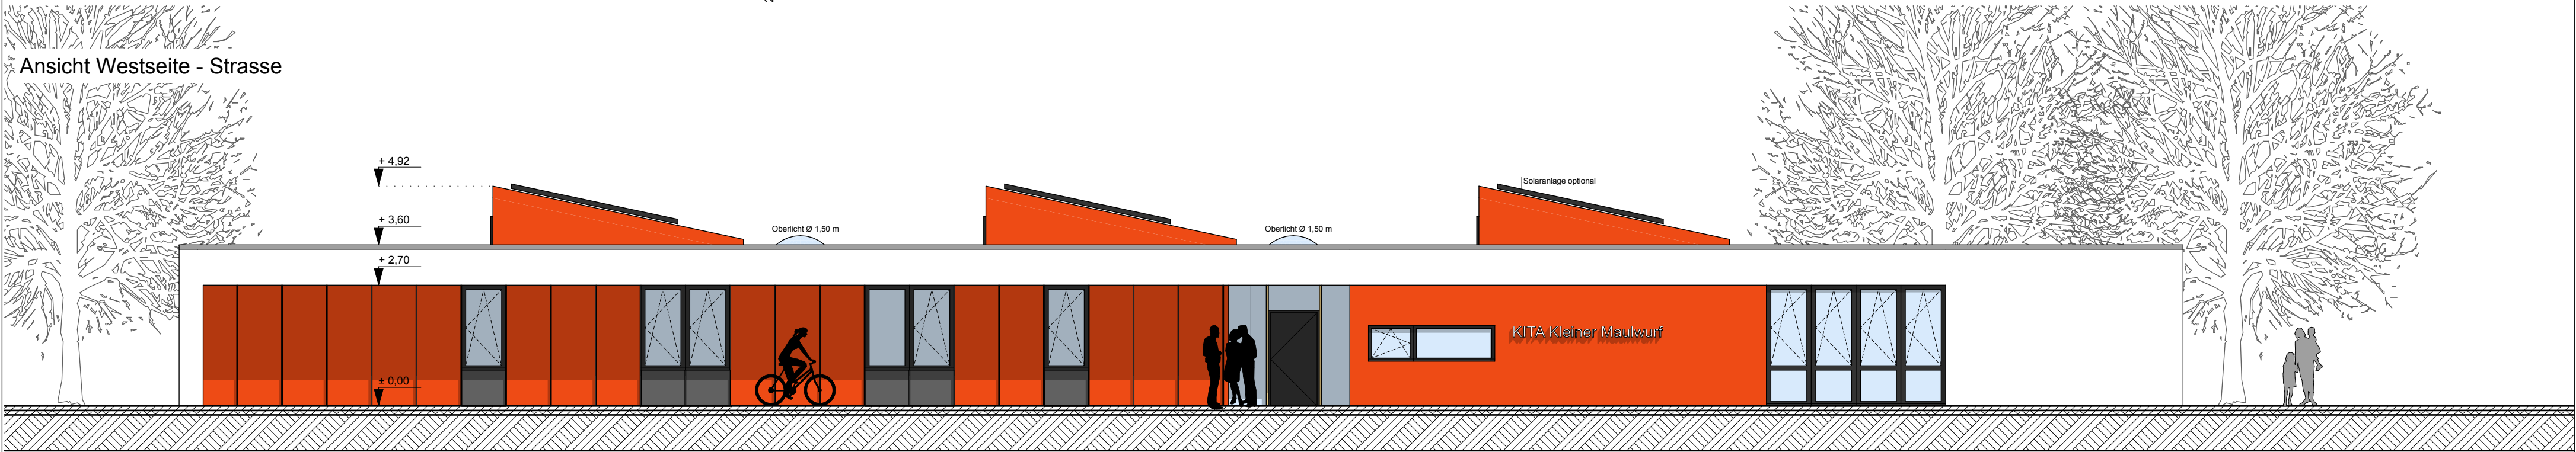

Schnitt 03

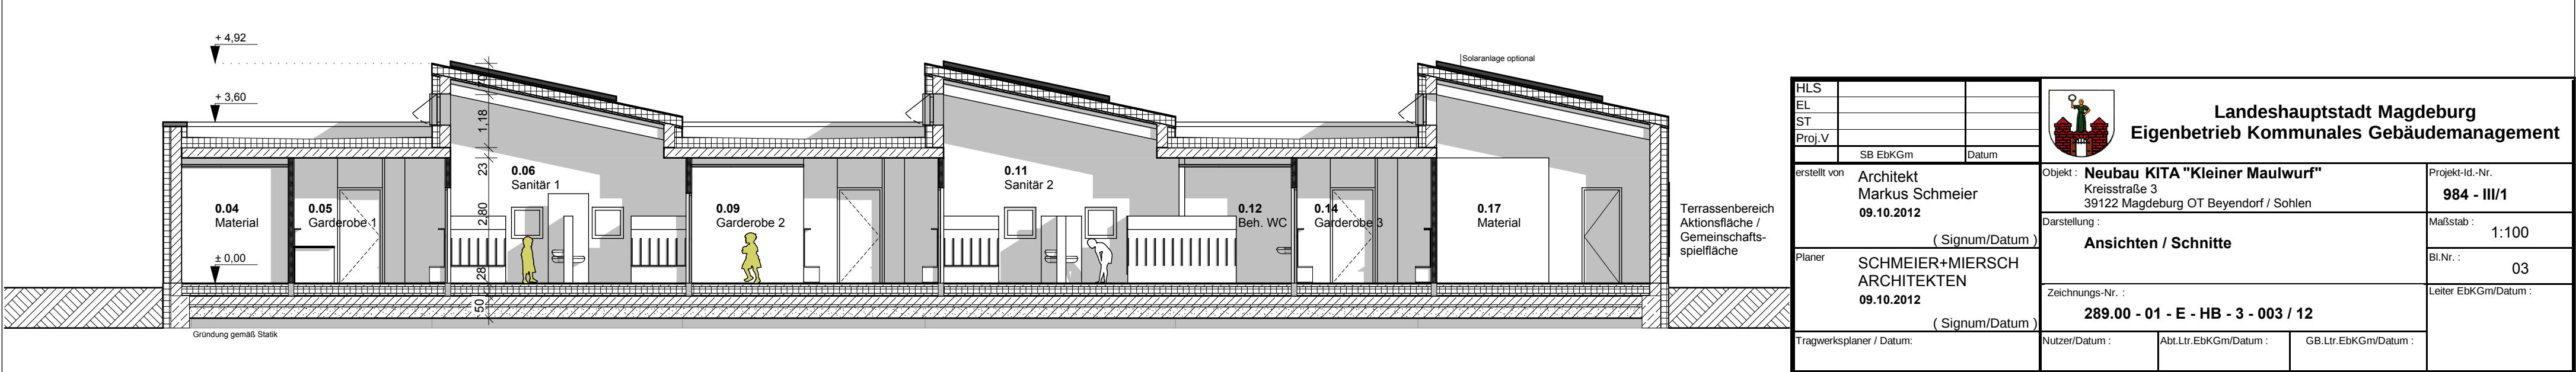

HLS				Landeshauptstadt Magdeburg Eigenbetrieb Kommunales Gebäudemanagement		
EL						
ST						
Proj.V						
	SB EbKGm	Datum				
erstellt von	Architekt Markus Schmeier 09.10.2012 (Signum/Datum)			Objekt : Neubau KITA "Kleiner Maulwurf" Kreisstraße 3 39122 Magdeburg OT Beyendorf / Sohlen		Projekt-Id.-Nr. 984 - III/1
Planer	SCHMEIER+MIERSCH ARCHITEKTEN 09.10.2012 (Signum/Datum)			Darstellung : Ansichten / Schnitte		Maßstab : 1:100
				Zeichnungs-Nr. : 289.00 - 01 - E - HB - 3 - 003 / 12		Bl.Nr. : 03
Tragwerksplaner / Datum:				Nutzer/Datum :		Leiter EbKGm/Datum :
				Abt.Ltr.EbKGm/Datum :		GB.Ltr.EbKGm/Datum :