



Schnitt 04

Schnitt 02

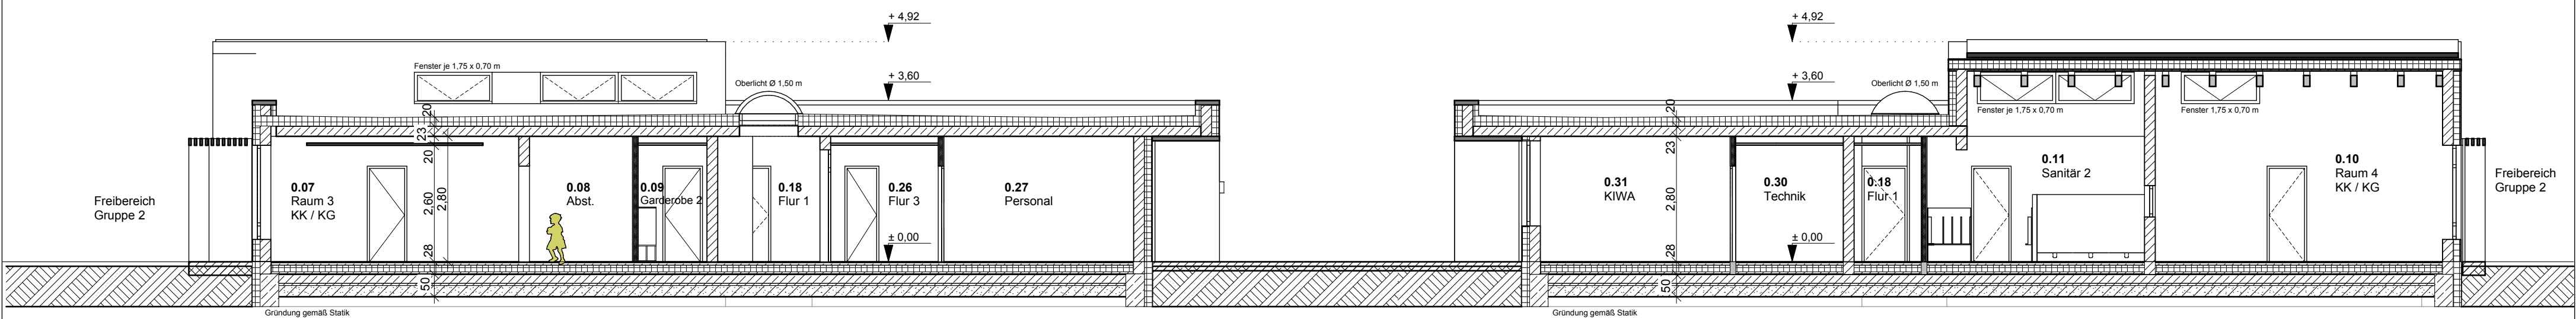

Aufsichtsperspektive

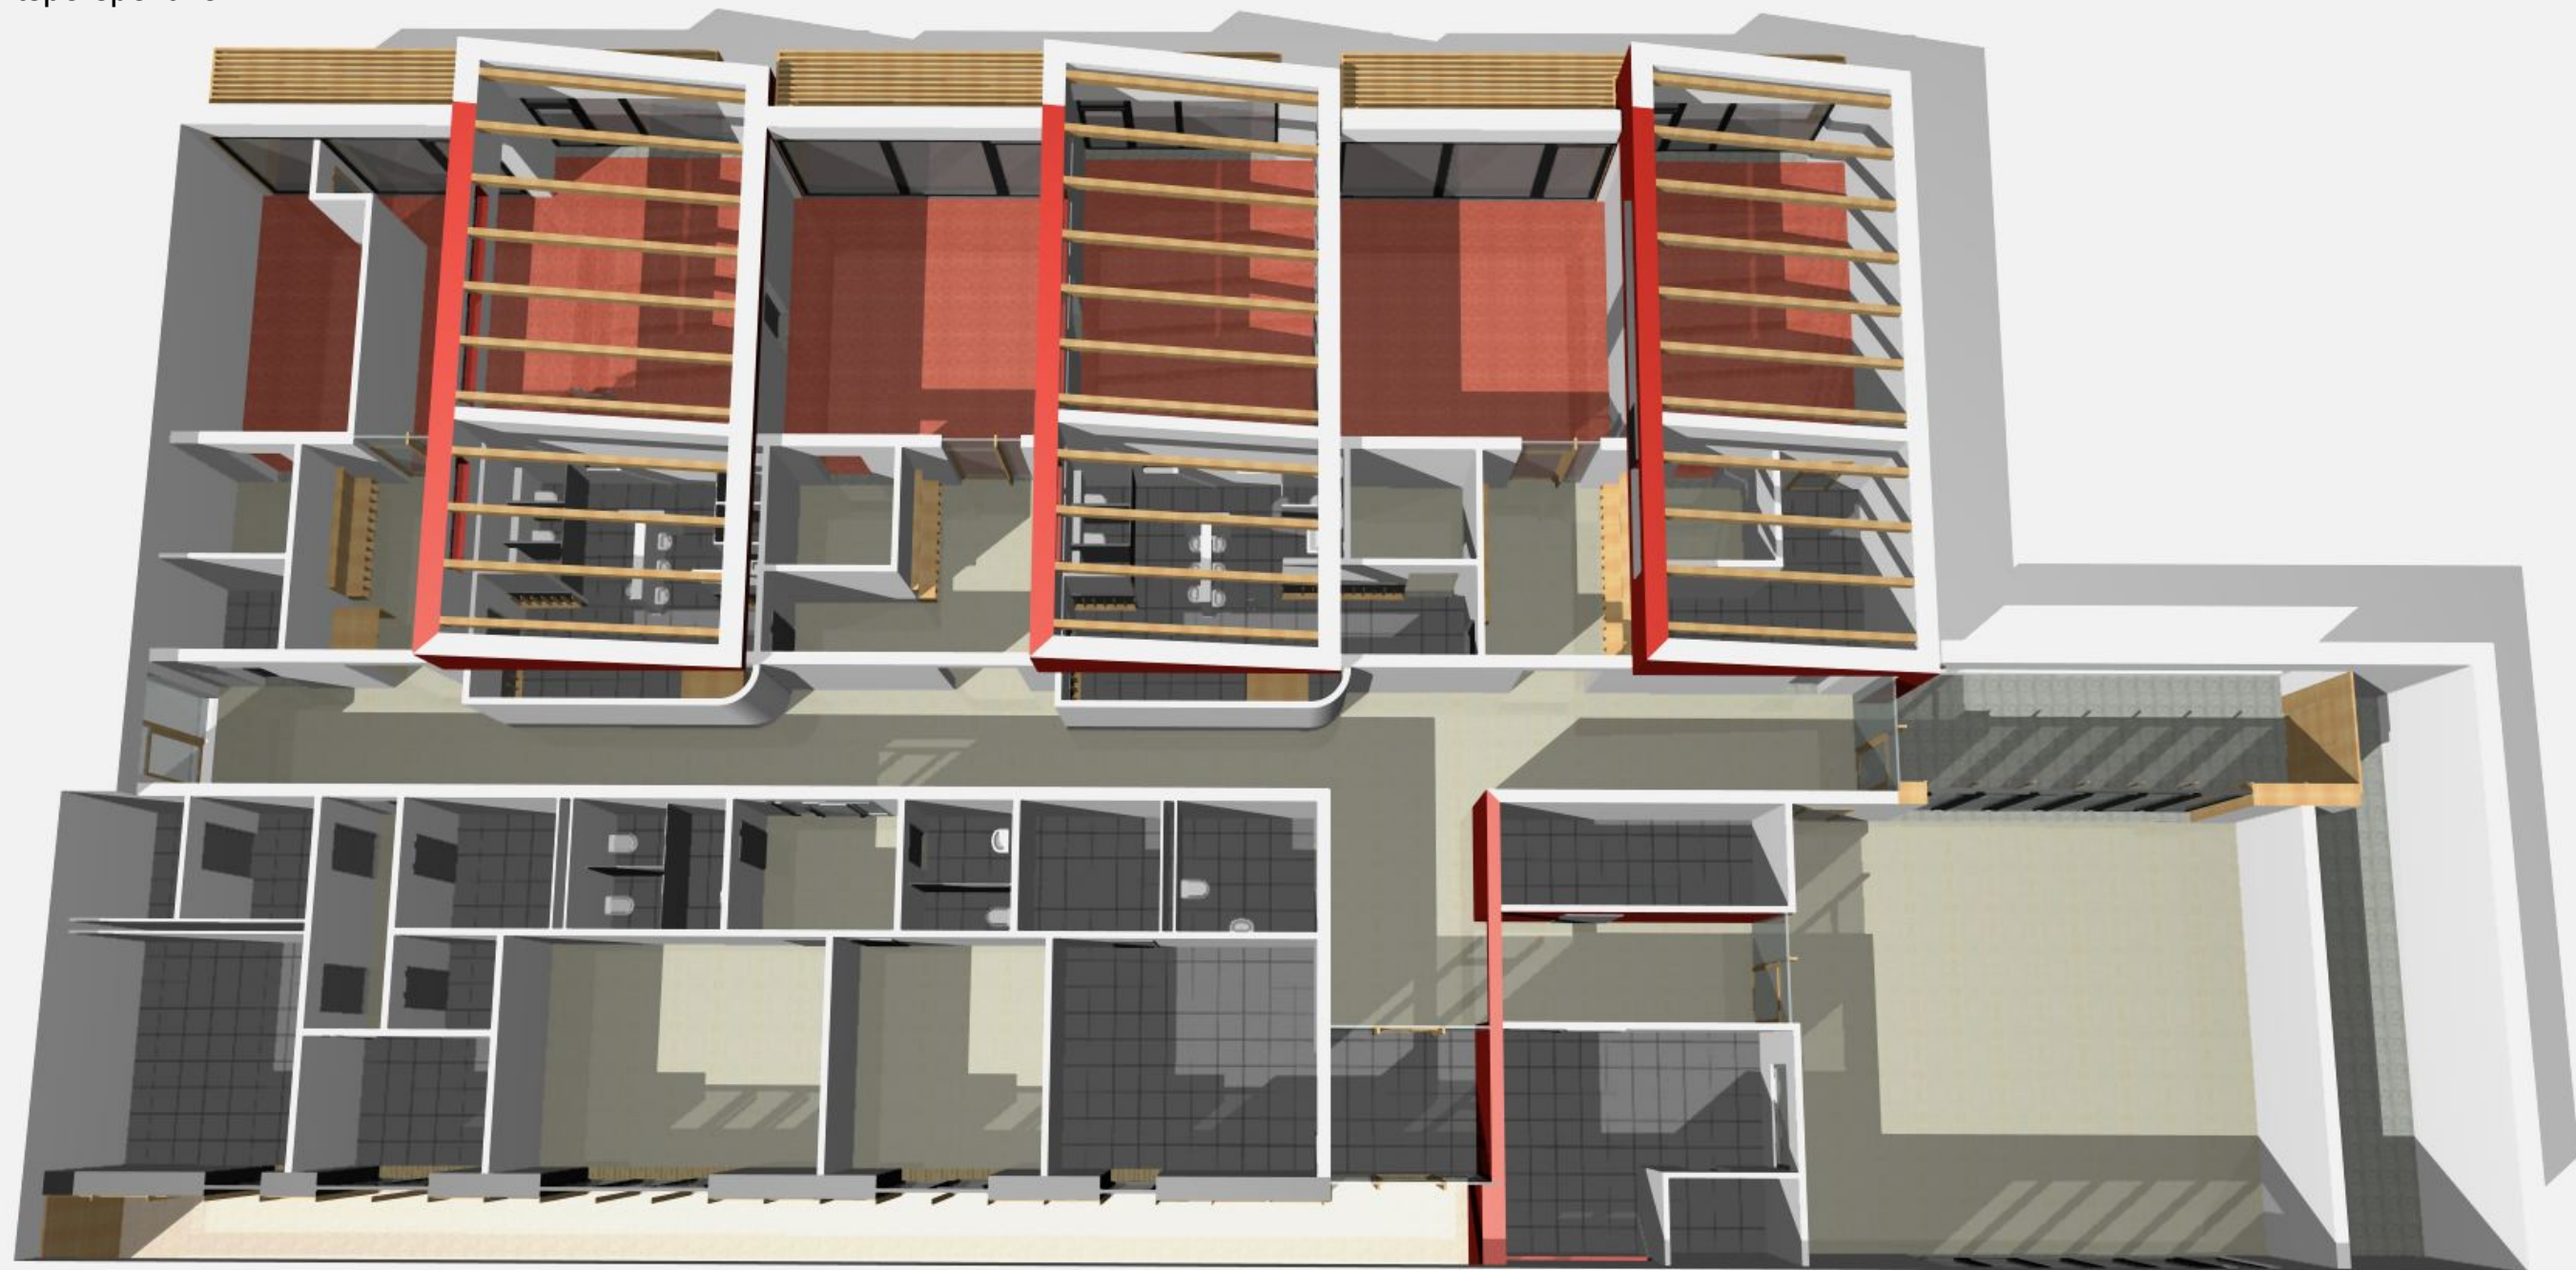


Neubau

Abbruch Bestand

Abbruch Kanal SW

Kanal SW neu

Grundstücksgrenze

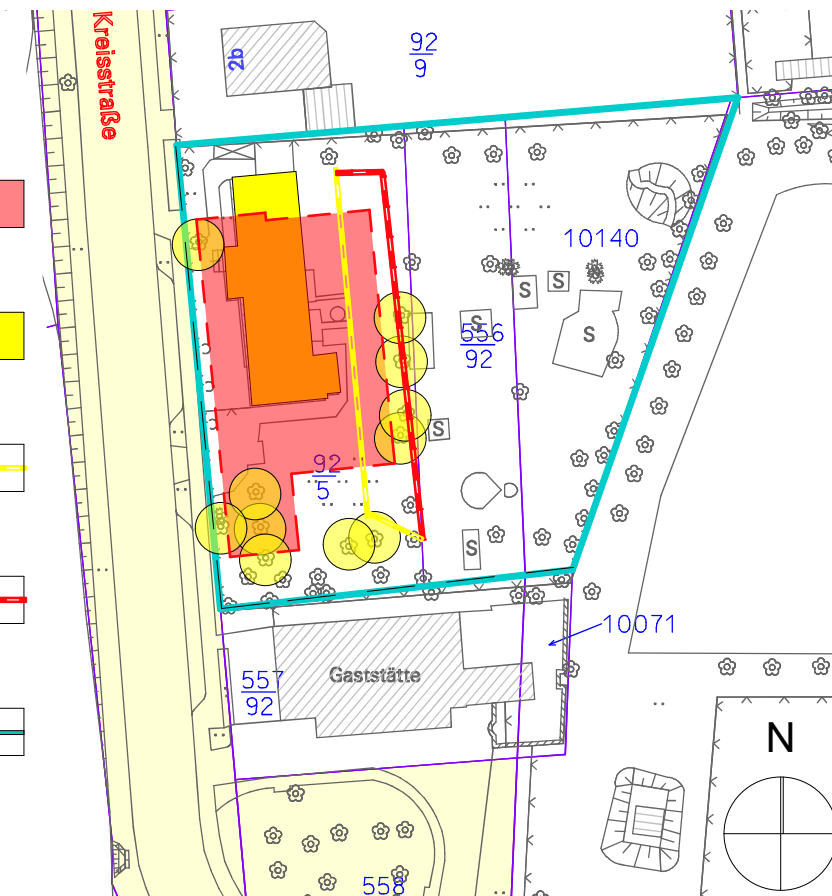

Lageplan 1:1000

|              |                                               |                |   |                                                                                       |                                       |
|--------------|-----------------------------------------------|----------------|---|---------------------------------------------------------------------------------------|---------------------------------------|
| HLS          |                                               |                |   | <b>Landeshauptstadt Magdeburg</b><br><b>Eigenbetrieb Kommunales Gebäudemanagement</b> |                                       |
| EL           |                                               |                |   |                                                                                       |                                       |
| ST           |                                               |                |   |                                                                                       |                                       |
| Proj.V       |                                               |                |   |                                                                                       |                                       |
| erstellt von | Architekt<br>Markus Schmeier<br>09.10.2012    |                | Objekt : <b>Neubau KITA "Kleiner Maulwurf"</b><br>Kreisstraße 3<br>39122 Magdeburg OT Beyendorf / Sohlen |                                                                                       | Projekt-Id.-Nr.<br><b>984 - III/1</b> |
|              | ( Signum/Datum )                              |                | Darstellung :<br><b>Ansichten / Schnitte / Visualisierung</b>                                            |                                                                                       | Maßstab :<br>1:100                    |
| Planer       | SCHMEIER+MIERSCH<br>ARCHITEKTEN<br>09.10.2012 |                | Zeichnungs-Nr. :<br><b>289.00 - 01 - E - HB - 3 - 004 / 12</b>                                           |                                                                                       | Bl.Nr. :<br><b>04</b>                 |
|              | ( Signum/Datum )                              |                | Tragwerksplaner / Datum:                                                                                 |                                                                                       | Leiter EbKgm/Datum :                  |
|              |                                               | Nutzer/Datum : |   | Abl.Ltr.EbKgm/Datum :                                                                 | GB.Ltr.EbKgm/Datum :                  |