


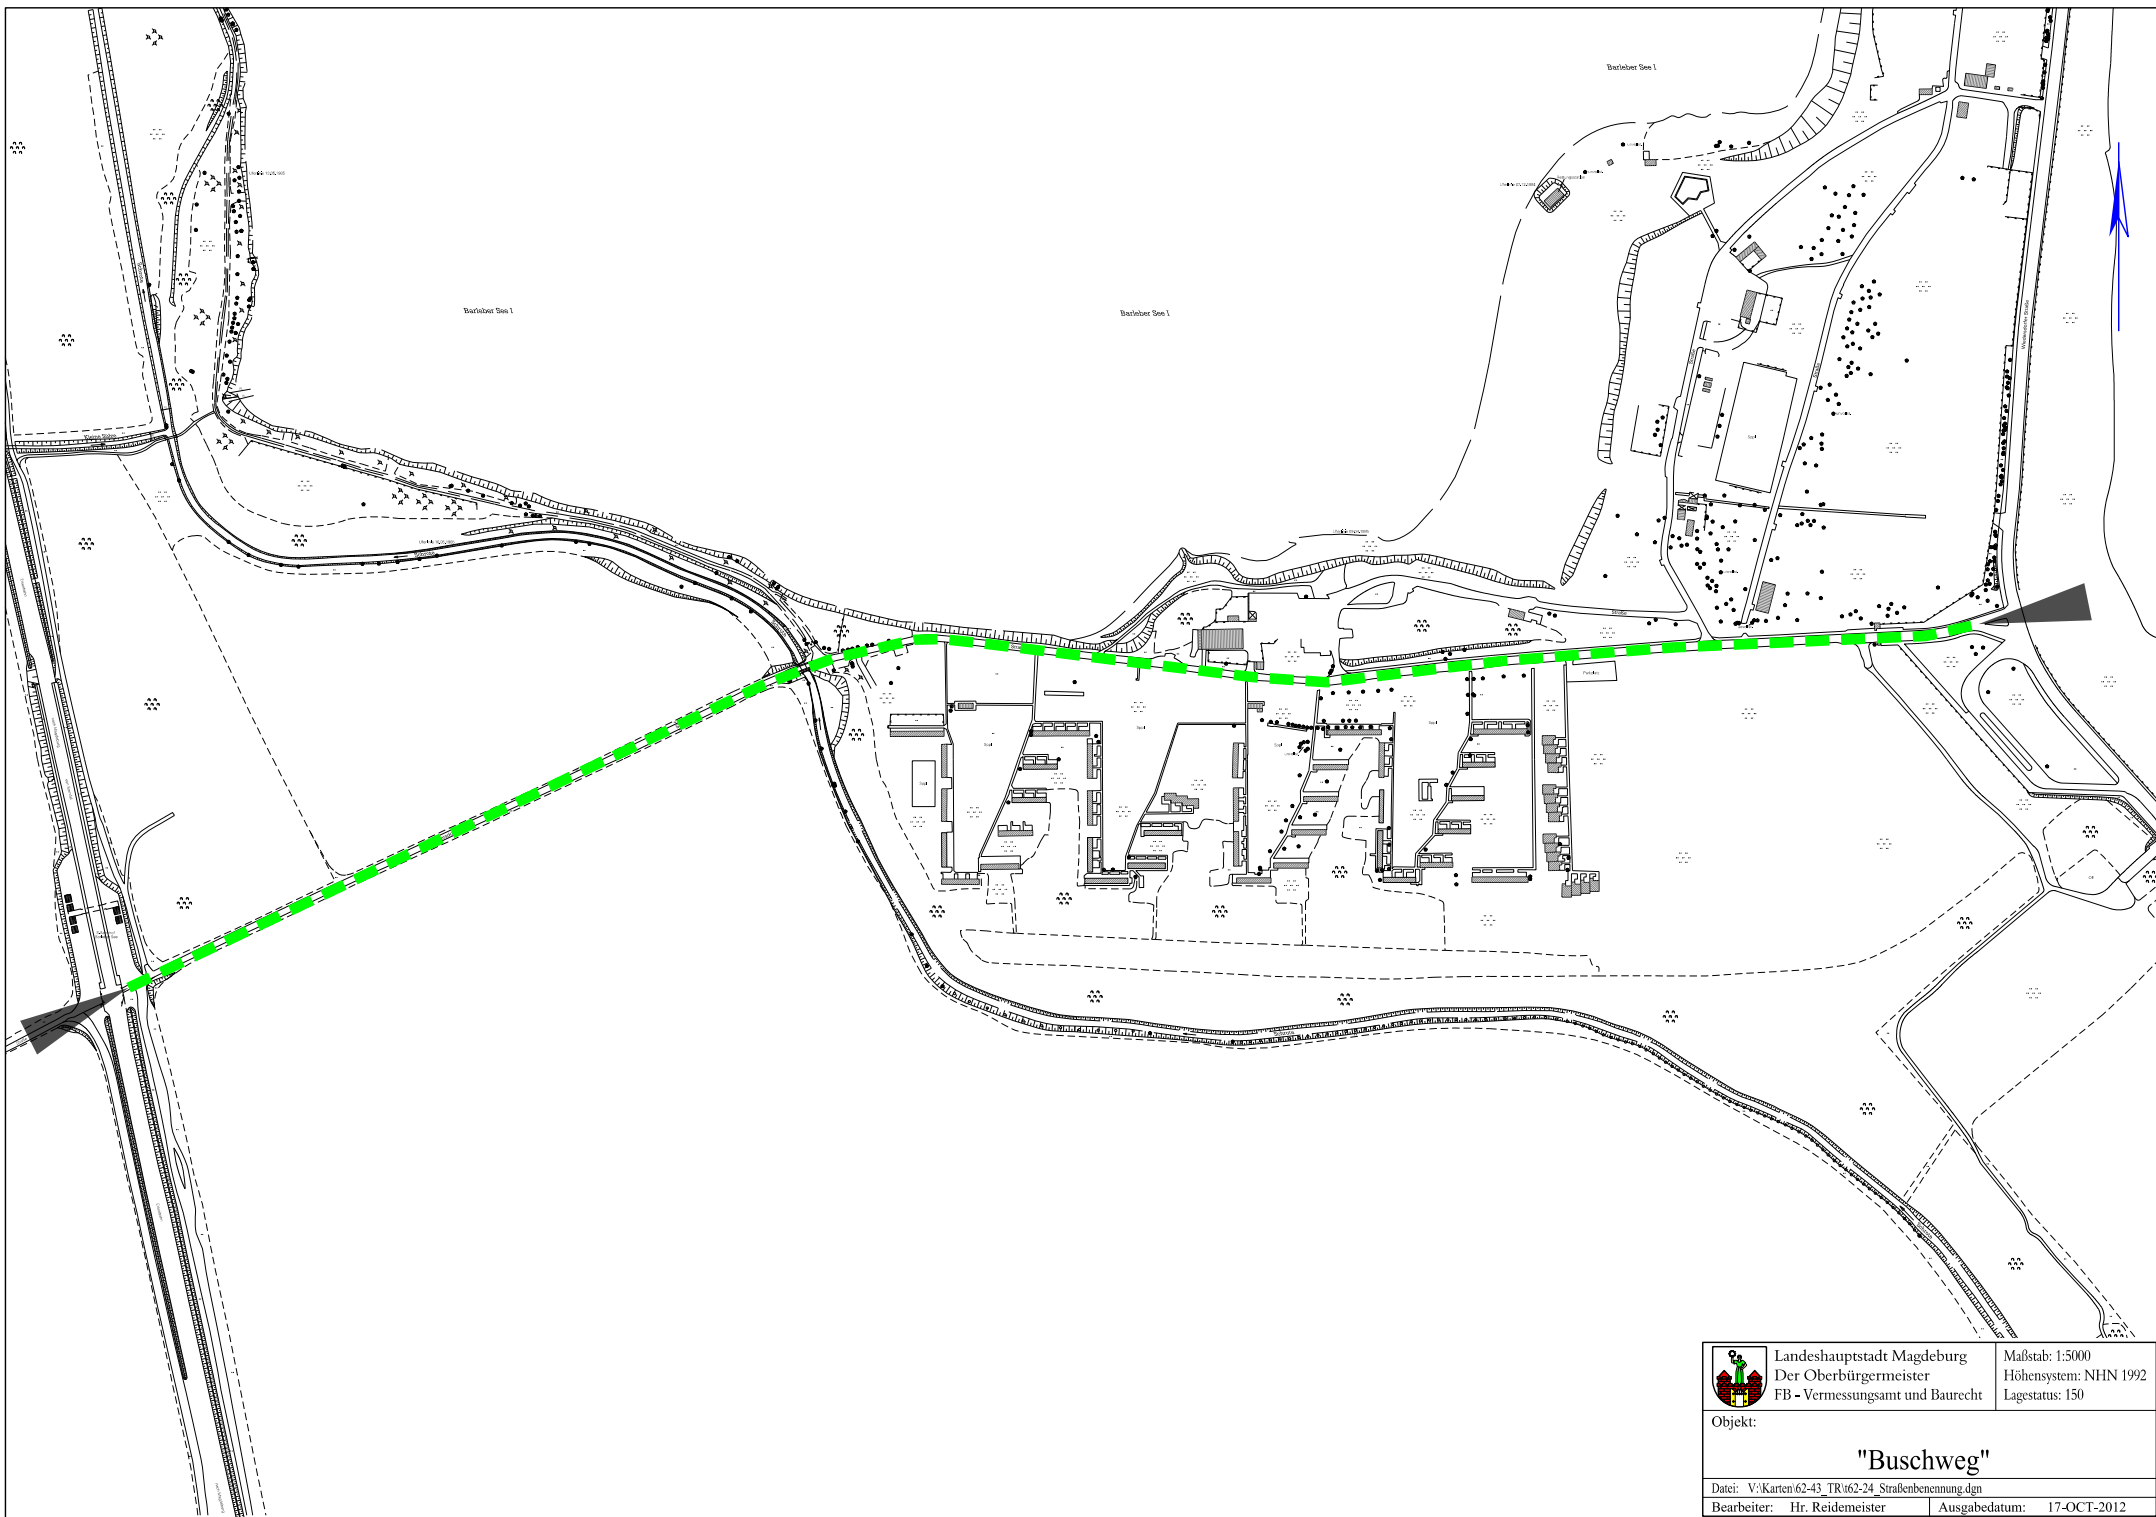

	Landeshauptstadt Magdeburg Der Oberbürgermeister FB - Vermessungsamt und Baurecht	Maßstab: 1:5000 Höhensystem: NHN 1992 Lagestatus: 150
	Objekt:	
	"Buschweg"	
Datei: V:\Karten\62-43_TR\62-24_Straßenbenennung.dgn		
Bearbeiter: Hr. Reidemeister	Ausgabedatum: 17-OCT-2012	