DS 0227/13, Anlage 2

Regelquerprofil (schematisch) für LSW mit Tiefgründung

M 1:50

Variante 1 - Lärmschutzelemente aus Holz
Variante 2 - Lärmschutzelemente aus Beton
Variante 3 - Lärmschutzelemente aus Aluminium

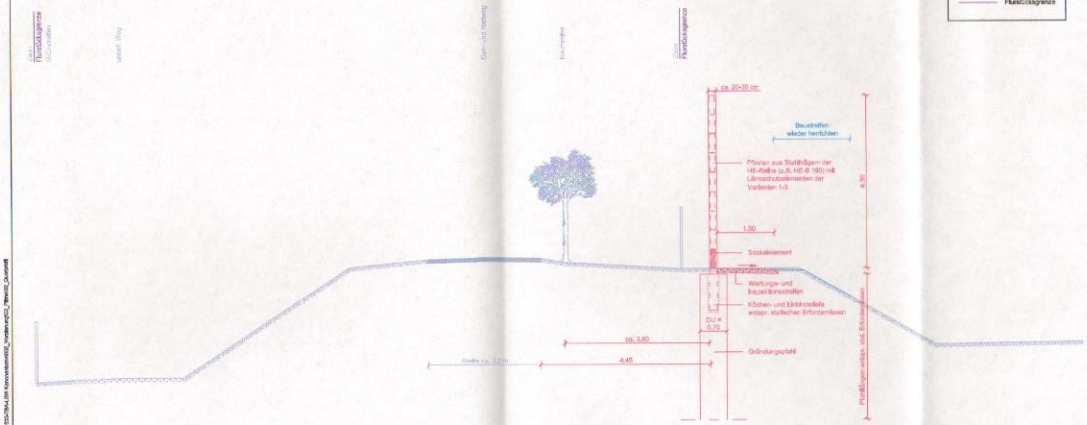

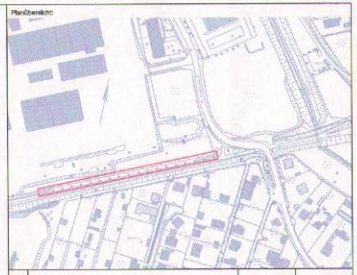

Index	Art der Änderung bzw. Ergänzung	Datum	Name

Planverfasser:
SGW Magdeburg
SGW-Ingenieurgesellschaft Wasserwirtschaft und Siedlungswasserbau Magdeburg mbH
Leiterplatz Chausee 21
39128 Magdeburg
Tel.: 0391/62 07 100
Fax: 0391/62 07 105
Mail@SGW-Ingenieurgesellschaft.de
www.sgw-ingenieurgesellschaft.de

Magdeburg, 11.04.2013

	Plannummer:	QP 01
	Blattnummer:	01/01
	Auftragsnummer:	2633

	Datum	Name
Bearbeitet:	10.04.2013	T. Steffens
Gezeichnet:	10.04.2013	T. Steffens
Geprüft:	11.04.2013	H. Steffens

Bauherr:
Landeshauptstadt Magdeburg
Tiefbauamt
An der Steinkuhle 8
39128 Magdeburg

Planung im Auftrag:

Planart: **Vorplanung**

Maßstab: **1:50**

Bauvorhaben:
Lärmschutzwand Kanonenbahn, Kreuzung Am Hammelberg

Planbezeichnung:
Regelquerprofil (Varianten 1-3)

Höhensystem: DHHN 92

Stor_Projekte\SG\Stor\Lärm Kanonenbahn\02_Variante\QP\01_Plan\01_Querprofil