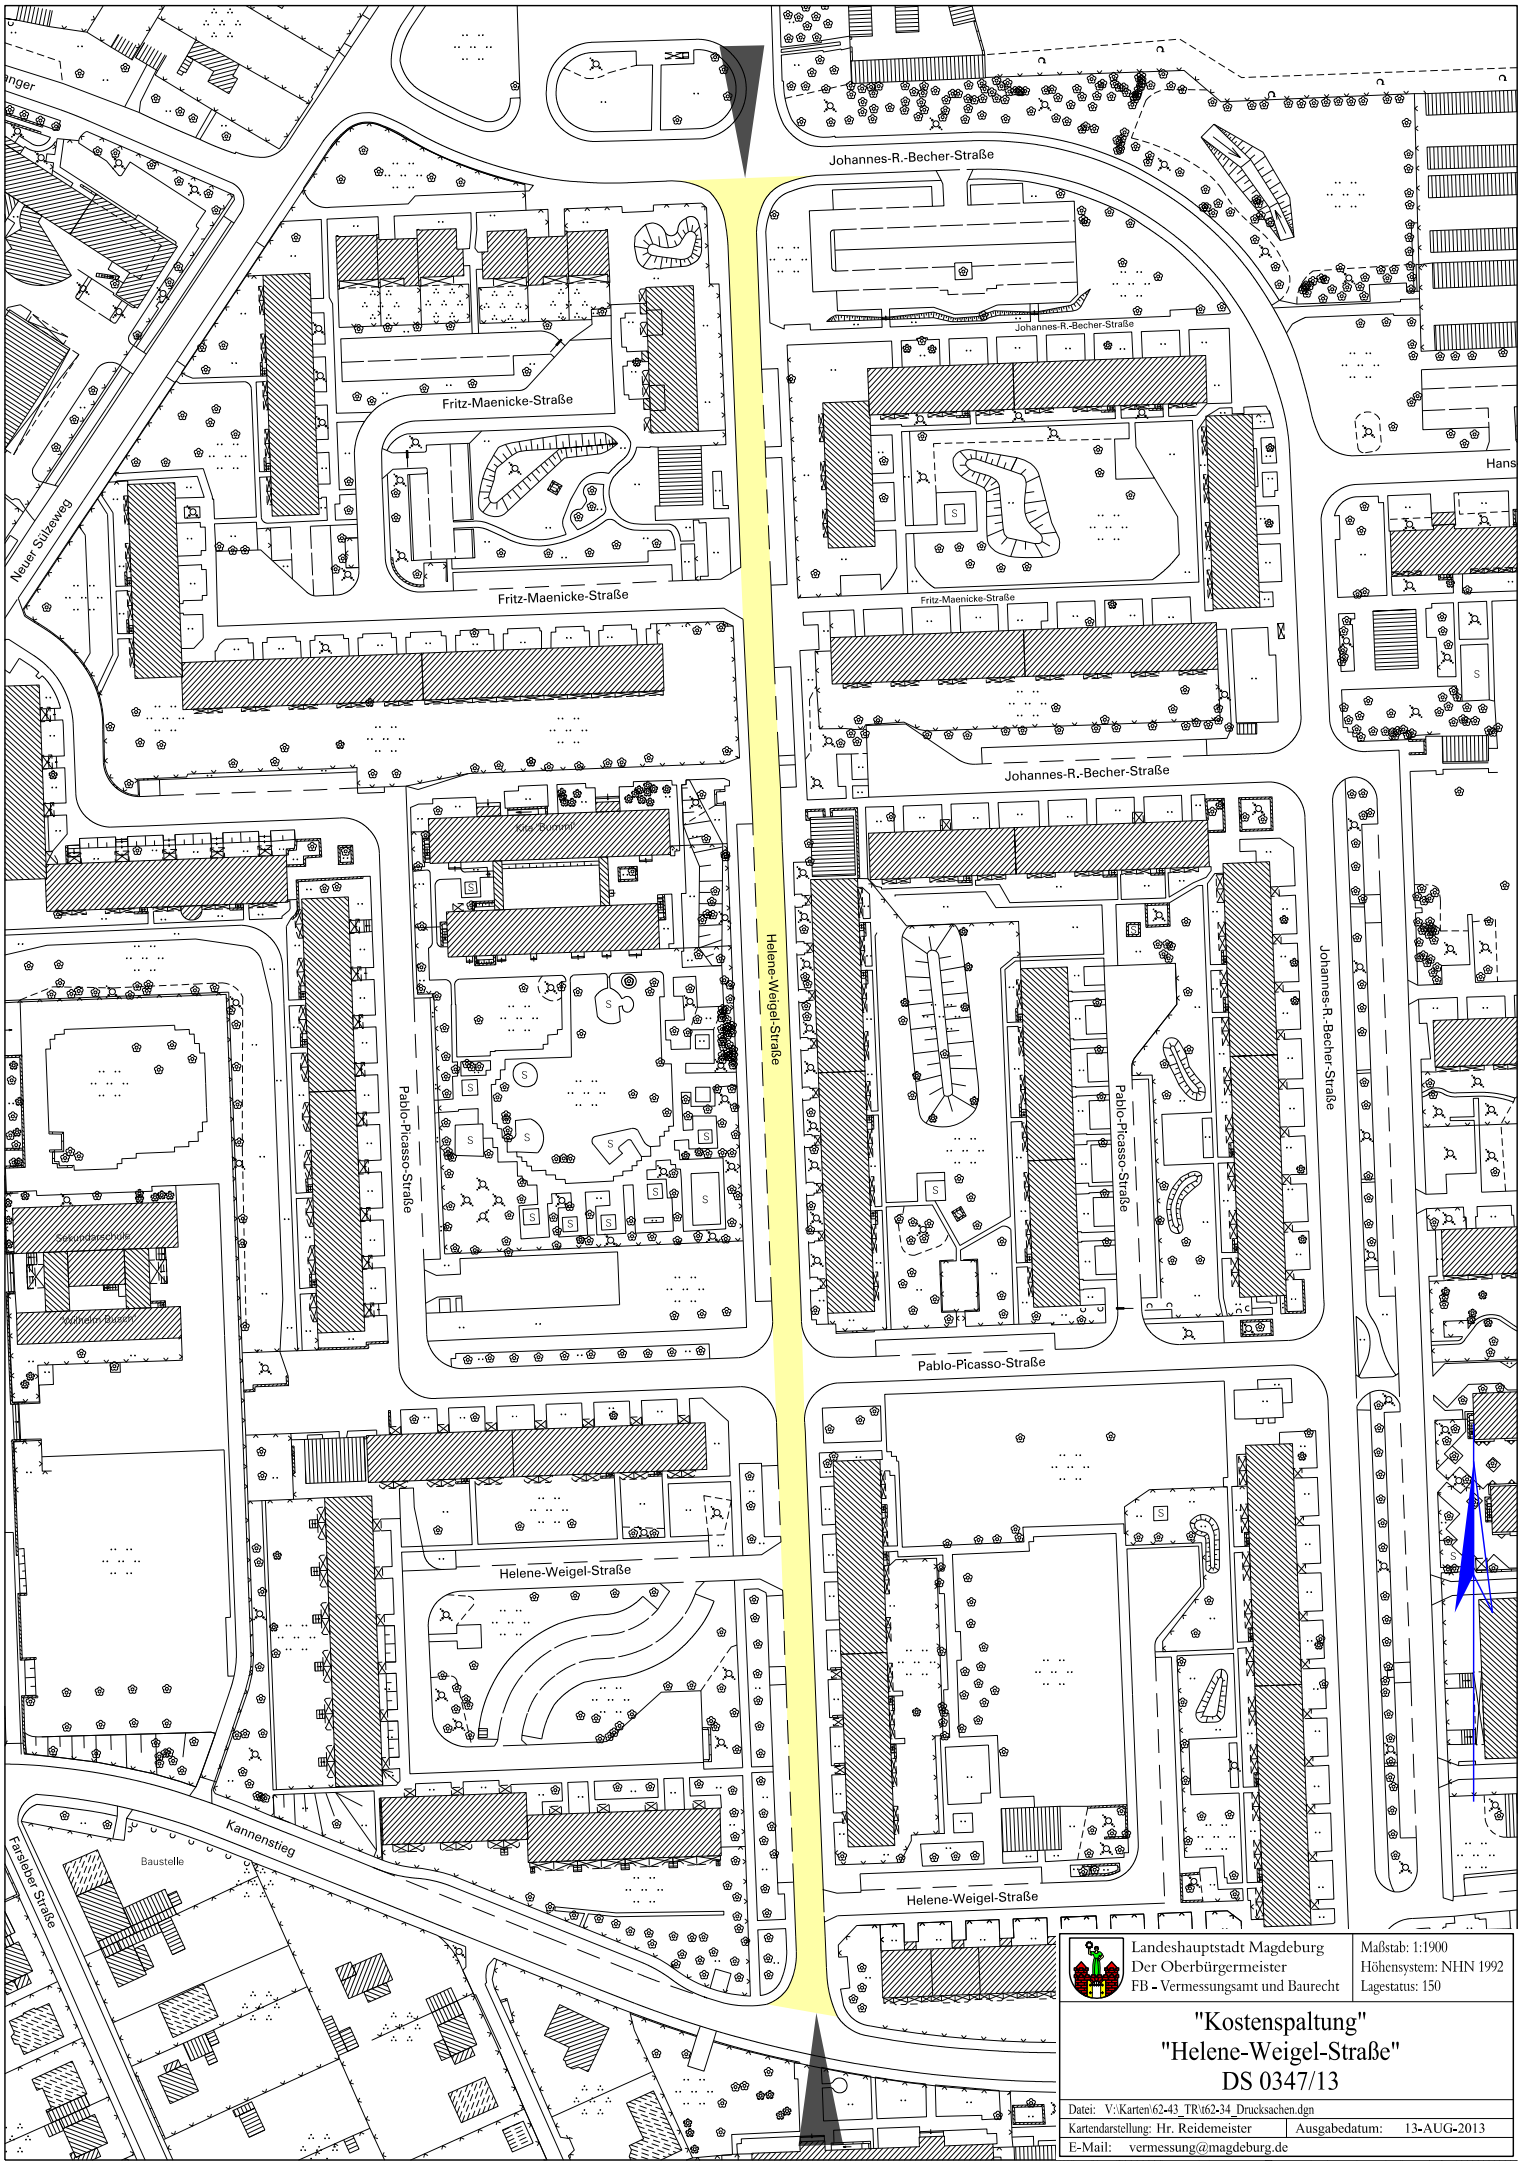

Johannes-R.-Becher-Straße
Fritz-Maenicke-Straße
Neuer Sülzeweg
Helene-Weigel-Straße
Pablo-Picasso-Straße
Kannenstieg
Farsleber Straße
Baustelle
Landeshauptstadt Magdeburg
Der Oberbürgermeister
FB - Vermessungsamt und Baurecht
Maßstab: 1:1900
Höhensystem: NHN 1992
Lagestatus: 150
"Kostenspaltung"
"Helene-Weigel-Straße"
DS 0347/13
Datei: V:\Karten\62-43_TR\t62-34_Drucksachen.dgn
Kartendarstellung: Hr. Reidemeister
Ausgabedatum: 13-AUG-2013
E-Mail: vermessung@magdeburg.de