


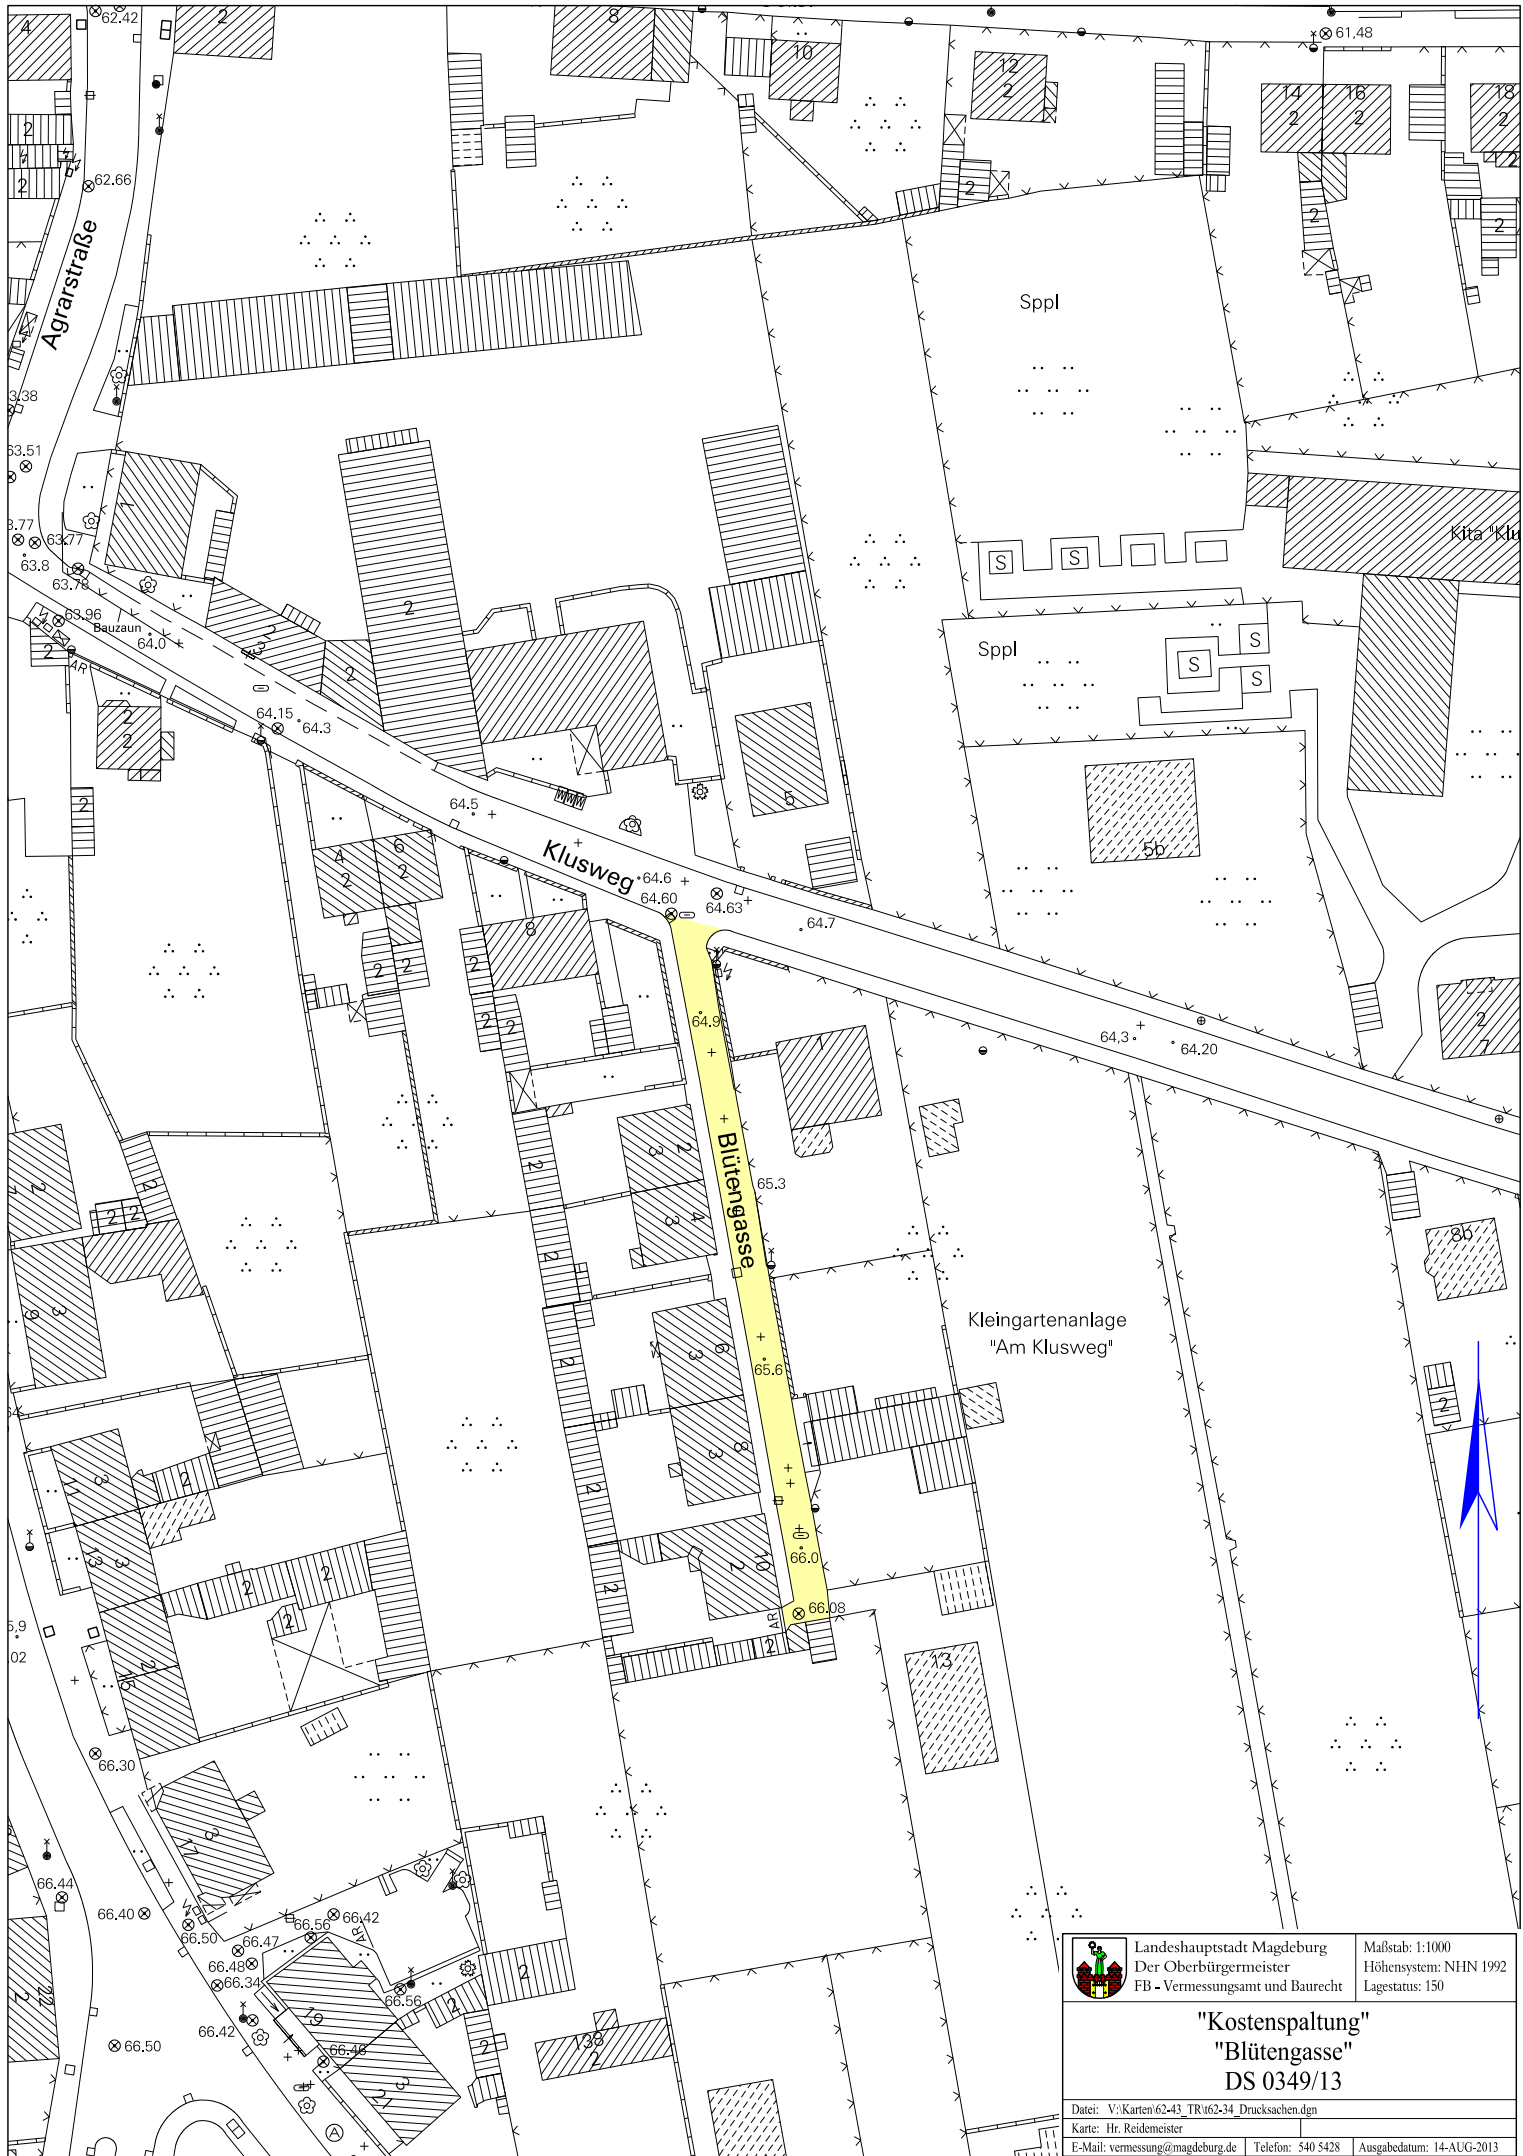

|                                                                                       |                                                                                         |                                                             |
|---------------------------------------------------------------------------------------|-----------------------------------------------------------------------------------------|-------------------------------------------------------------|
|  | Landeshauptstadt Magdeburg<br>Der Oberbürgermeister<br>FB - Vermessungsamt und Baurecht | Maßstab: 1:1000<br>Höhensystem: NHN 1992<br>Lagestatus: 150 |
|                                                                                       | <b>"Kostenspaltung"</b><br><b>"Blütengasse"</b><br><b>DS 0349/13</b>                    |                                                             |
| Datei: V:\Karten\62-43_TR\62-34_Drucksachen.dgn                                       |                                                                                         |                                                             |
| Karte: Hr. Reidemeister                                                               |                                                                                         |                                                             |
| E-Mail: <a href="mailto:vermessung@magdeburg.de">vermessung@magdeburg.de</a>          |                                                                                         | Telefon: 540 5428                                           |
| Ausgabedatum: 14-AUG-2013                                                             |                                                                                         |                                                             |