


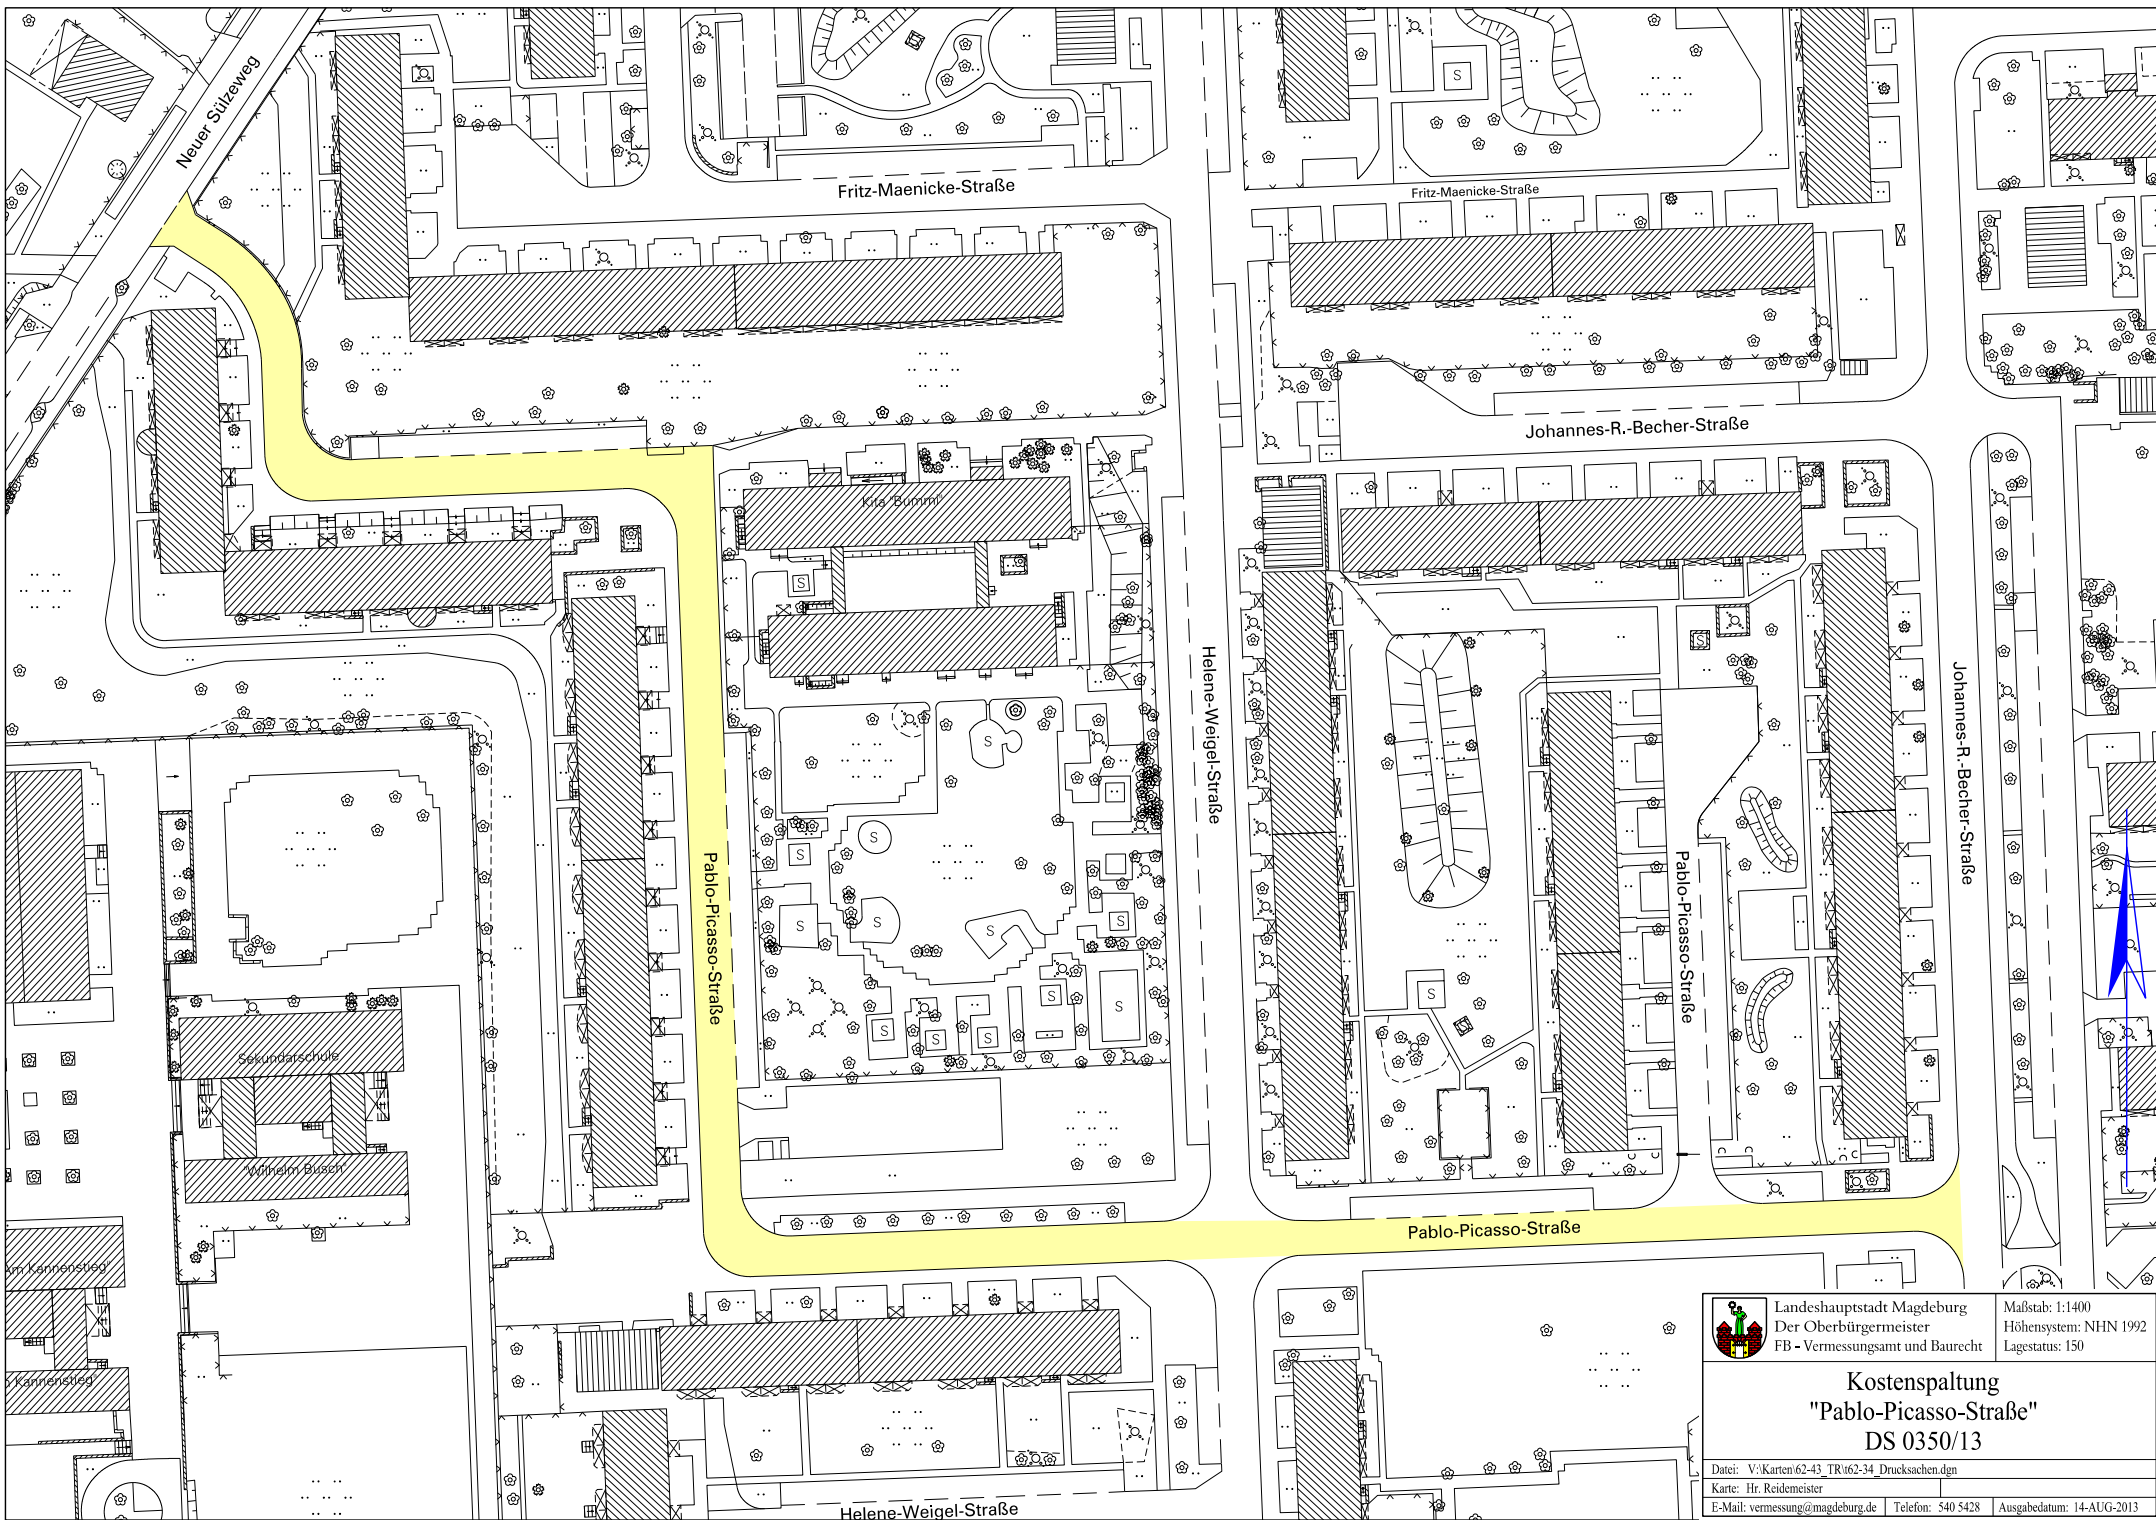

	Landeshauptstadt Magdeburg Der Oberbürgermeister FB - Vermessungsamt und Baurecht	Maßstab: 1:1400 Höhensystem: NHN 1992 Lagestatus: 150
	Kostenspaltung "Pablo-Picasso-Straße" DS 0350/13	
Datei: V:\Karten\62-43_TR\62-34_Drucksaachen.dgn		
Karte: Hr. Reidemeister		
E-Mail: vermessung@magdeburg.de		Telefon: 540 5428
Ausgabedatum: 14-AUG-2013		