


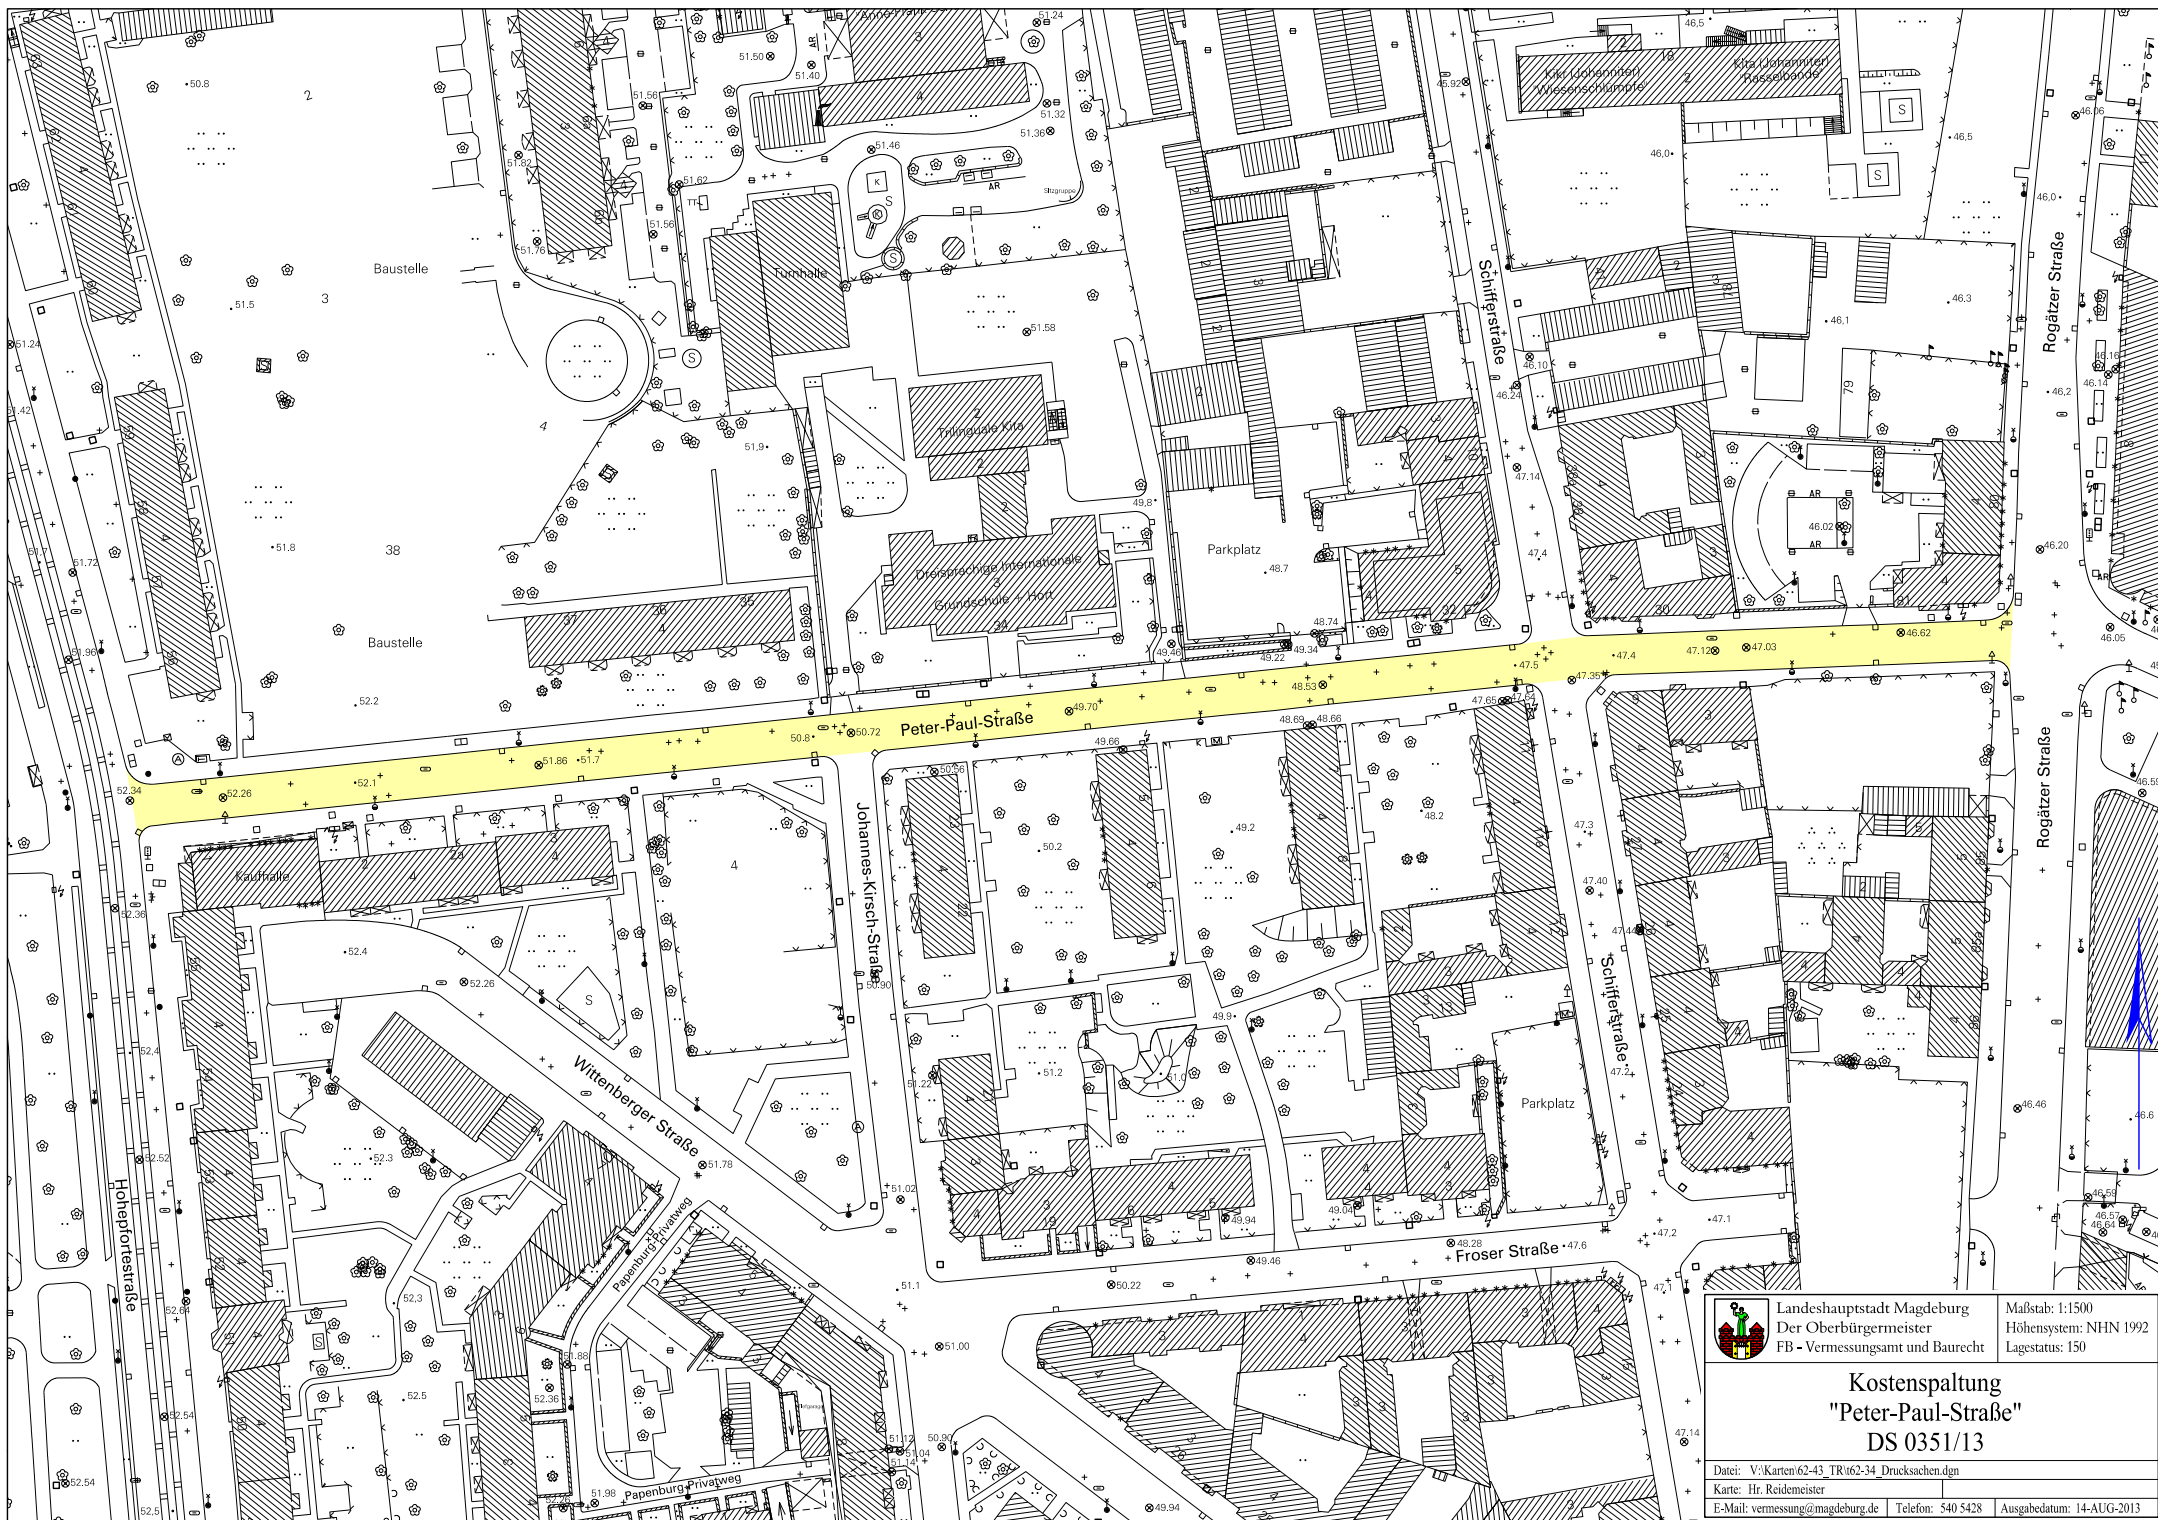

Landeshauptstadt Magdeburg
Der Oberbürgermeister
FB - Vermessungsamt und Baurecht

Maßstab: 1:1500
Höhenystem: NHN 1992
Lagestatus: 150

Kostenspaltung "Peter-Paul-Straße" DS 0351/13

Dat.: V:\Karten\62-43_TR\62-34_Drucksachen.dgn

Karte: Hr. Reidemeister

E-Mail: vermessung@magdeburg.de Telefon: 540 5428 Ausgabedatum: 14-AUG-2013