


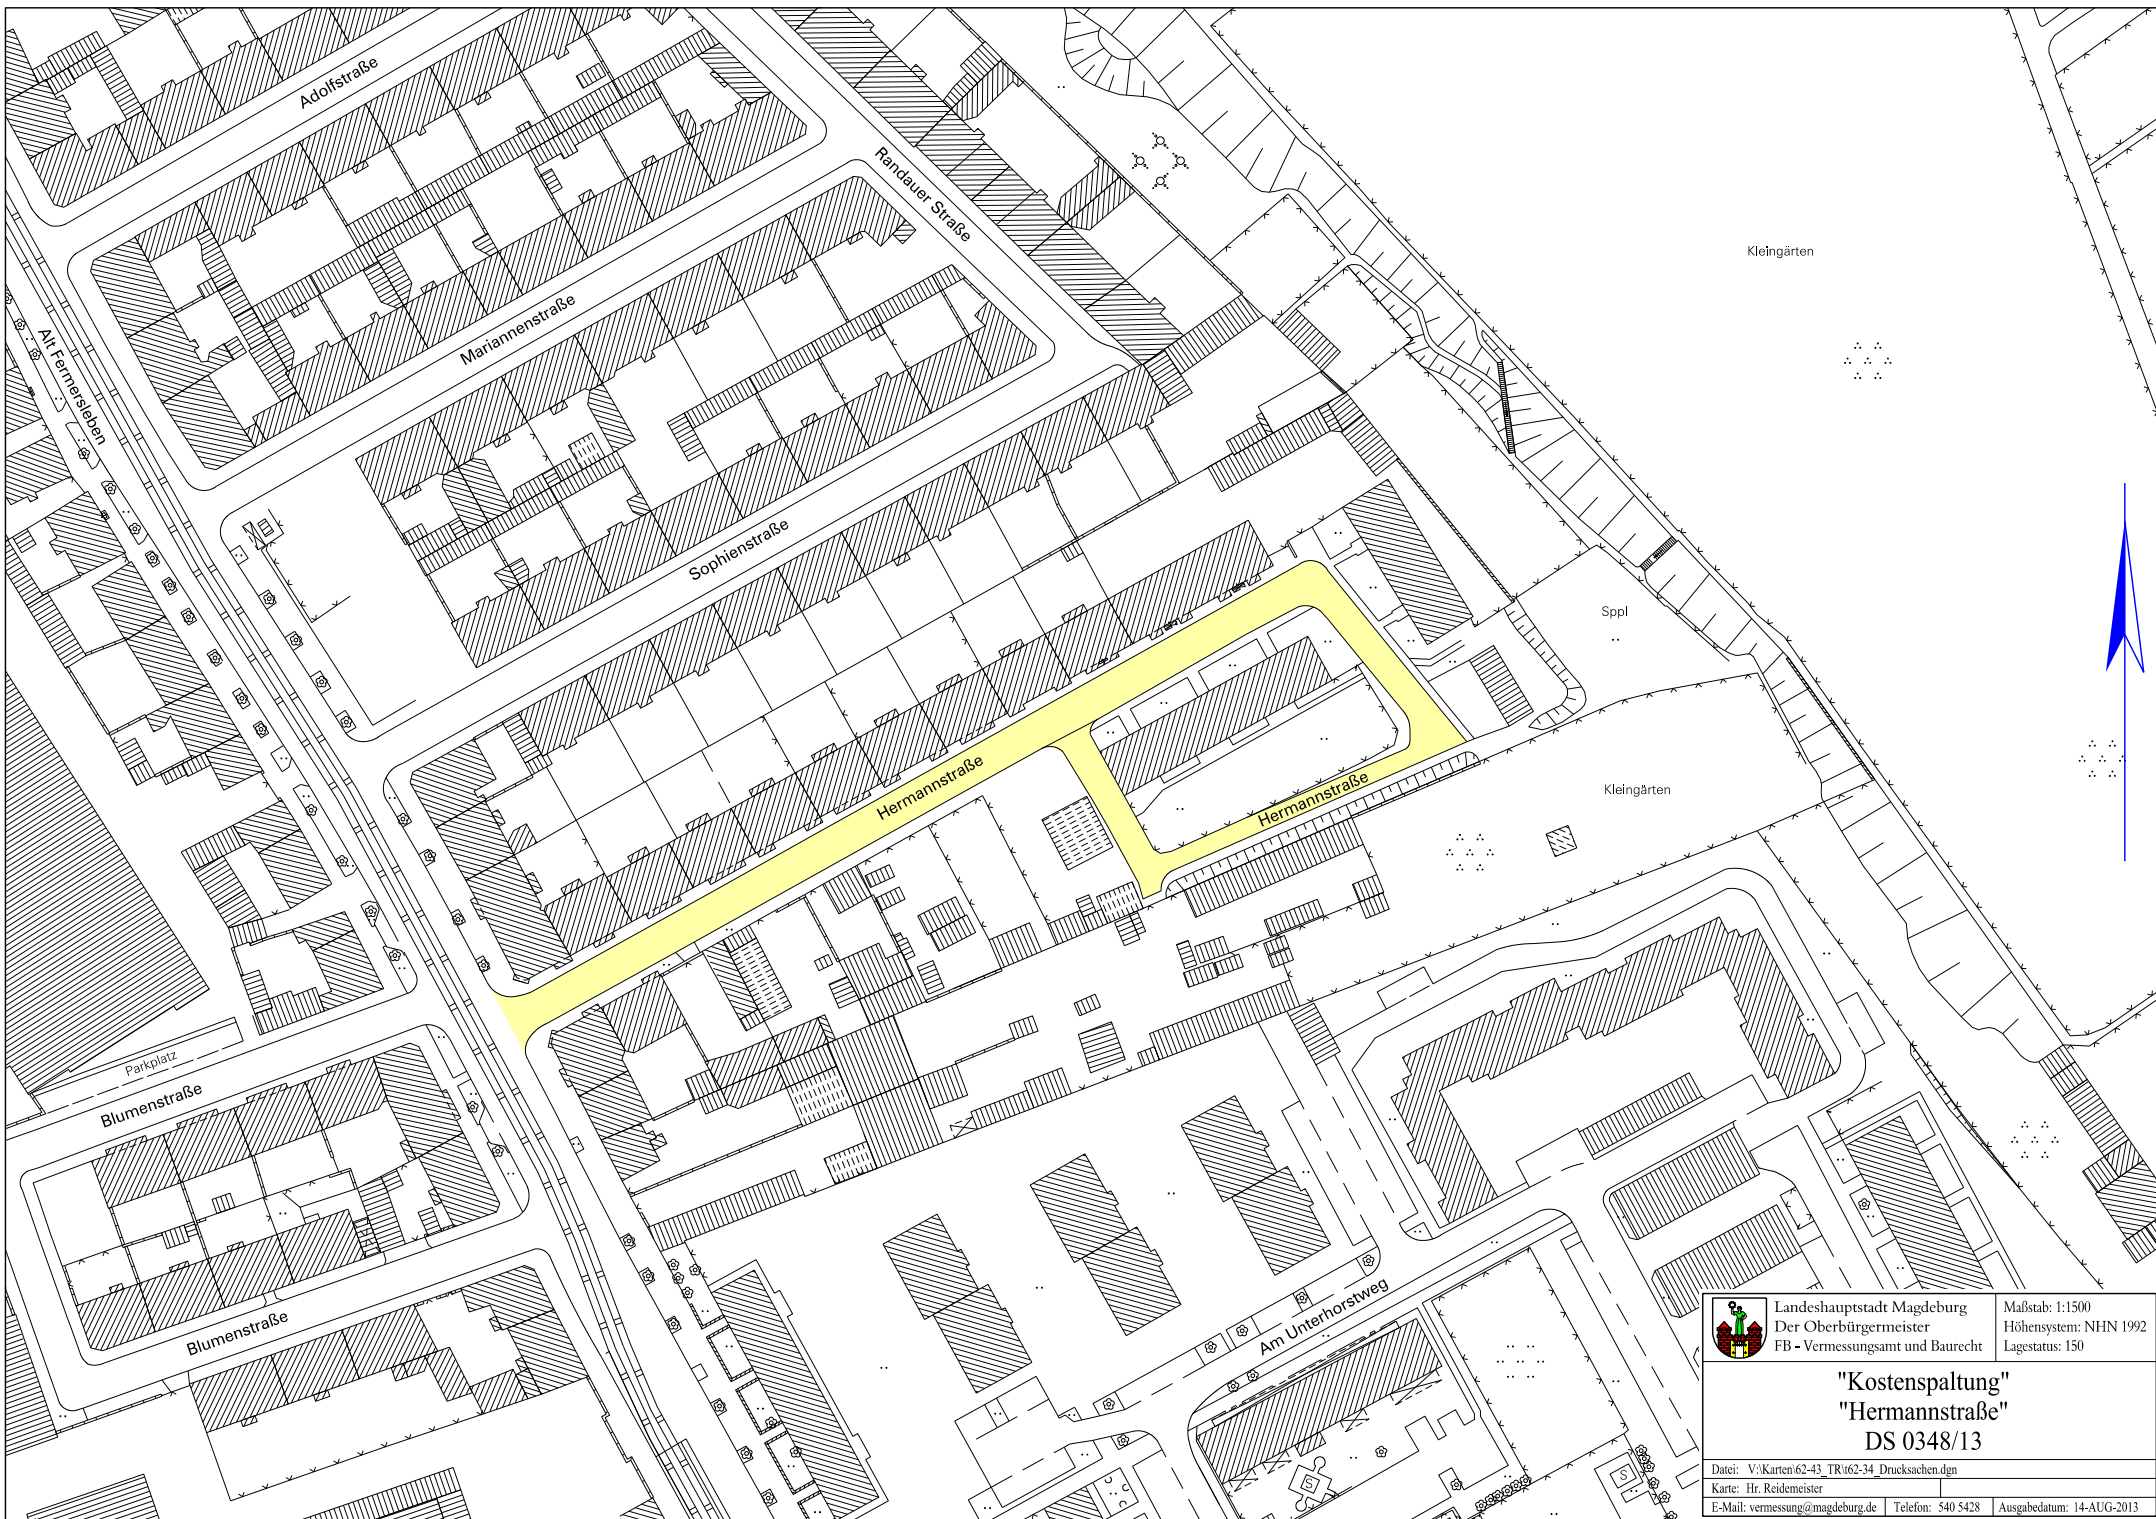

	Landeshauptstadt Magdeburg Der Oberbürgermeister FB - Vermessungsamt und Baurecht	Maßstab: 1:1500 Höhensystem: NHN 1992 Lagestatus: 150
	"Kostenspaltung" "Hermannstraße" DS 0348/13	
Datei: V:\Karten\62-43_TR\62-34_Drucksachen.dgn		
Karte: Hr. Reidemeister		
E-Mail: vermessung@magdeburg.de Telefon: 540 5428 Ausgabedatum: 14-AUG-2013		