


DS0355/13 Anlage 1

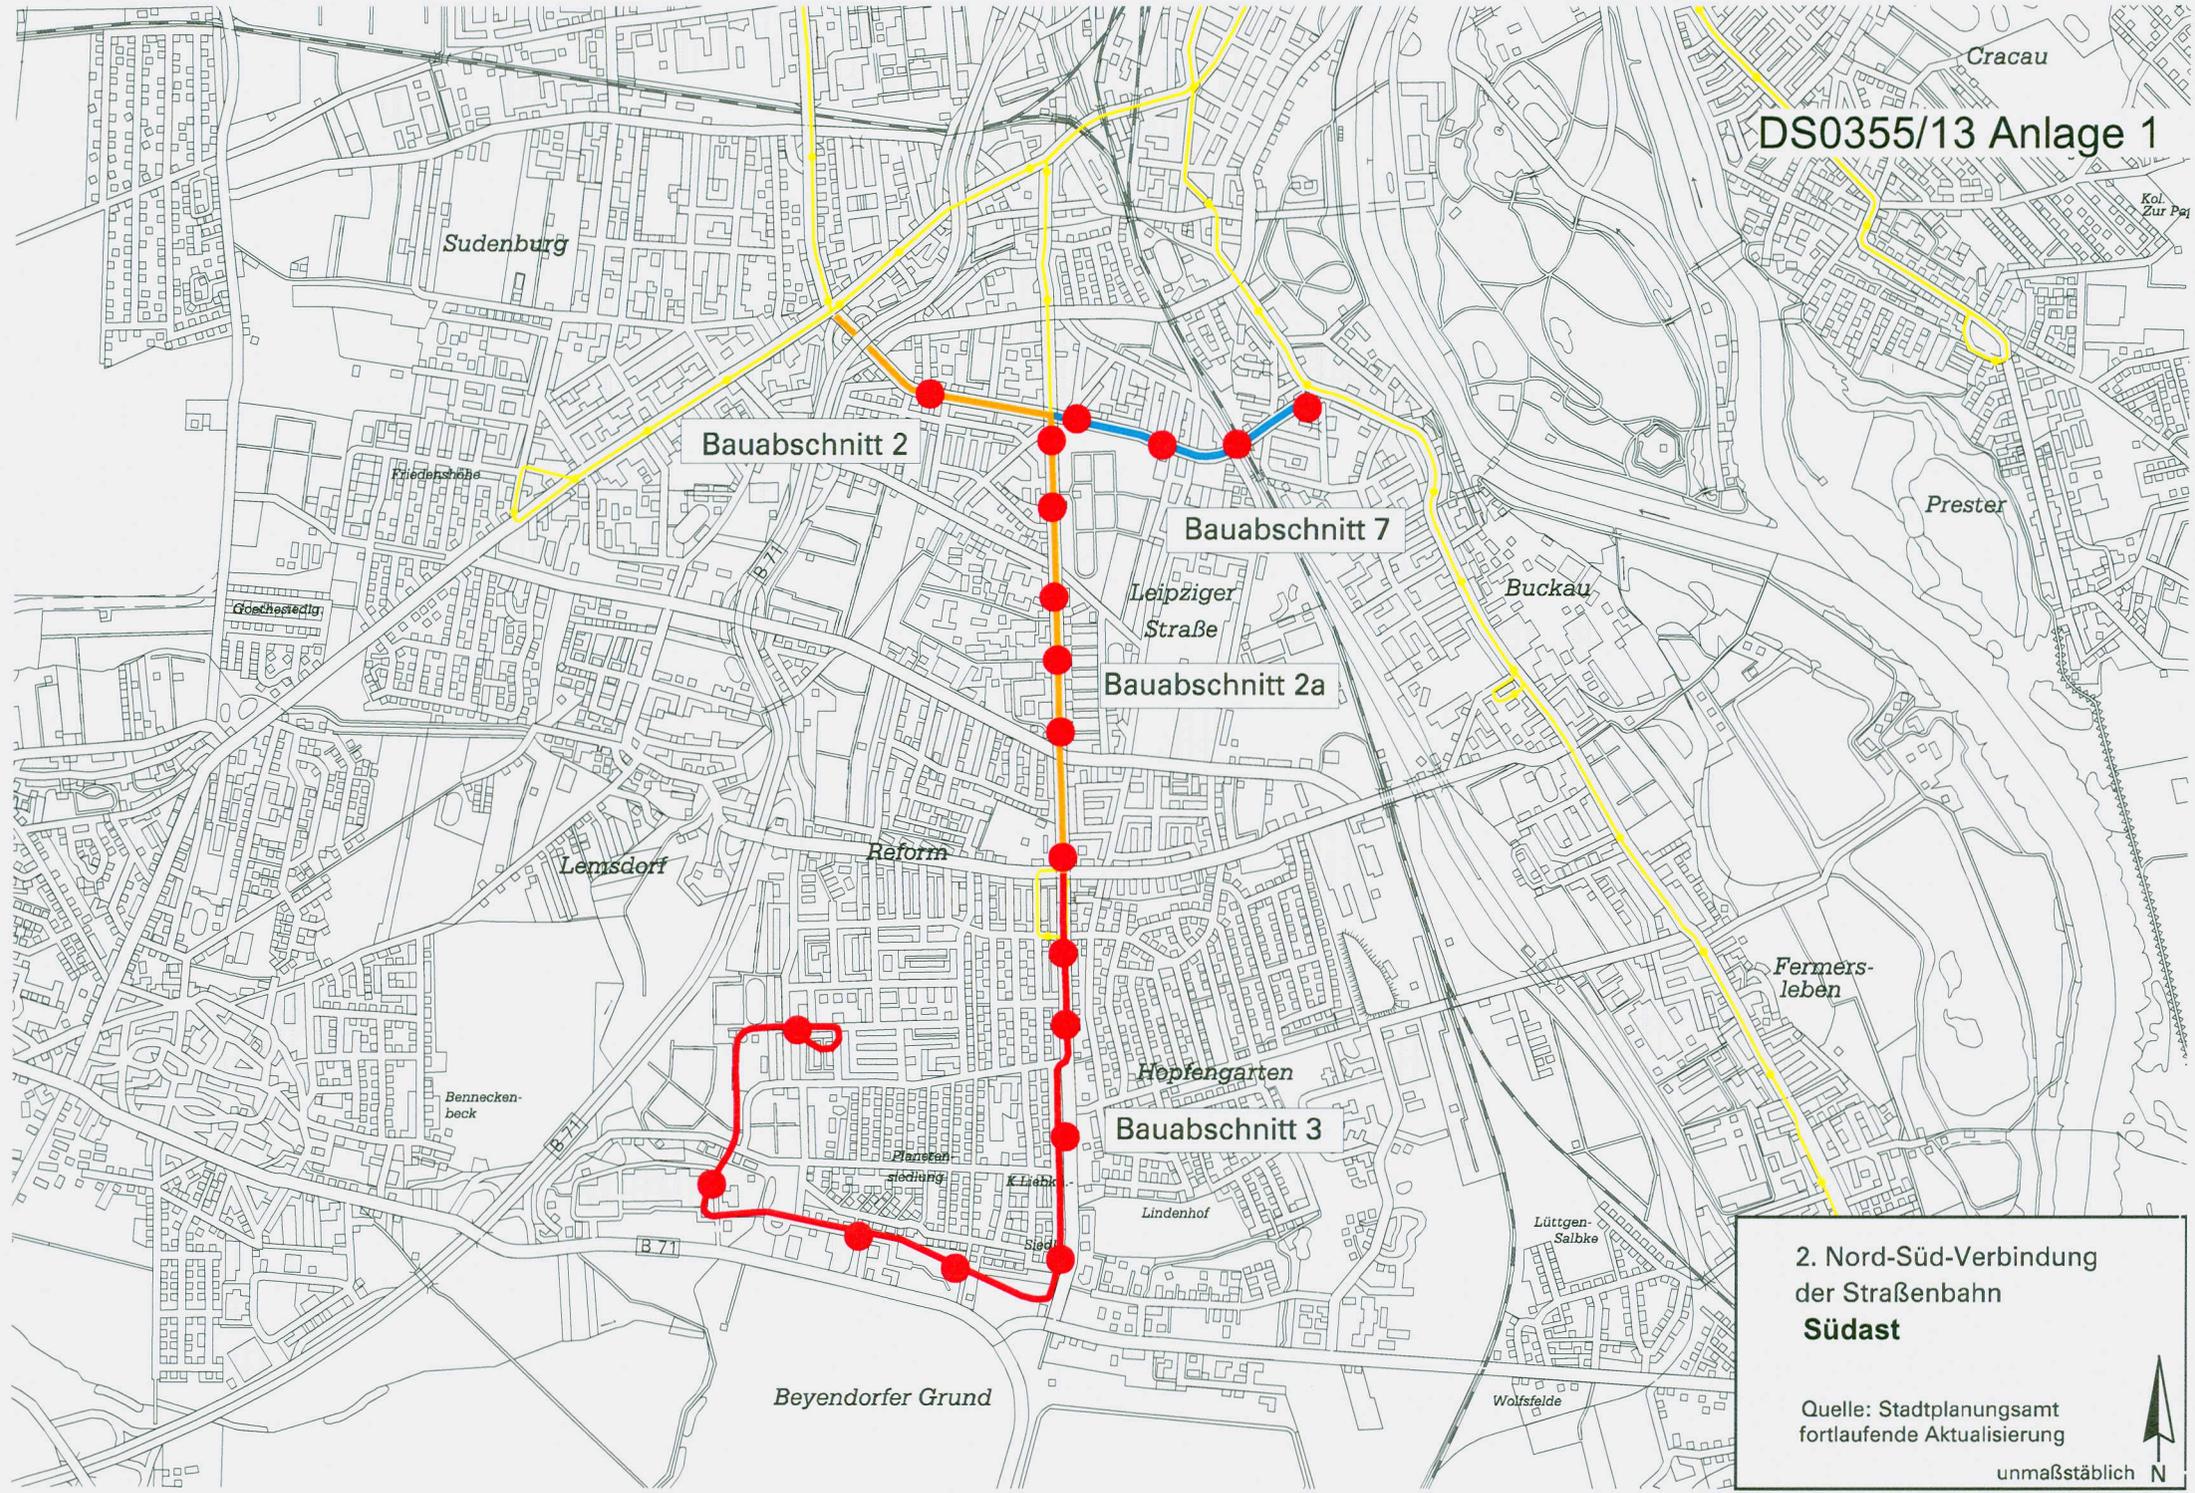

Bauabschnitt 2

Bauabschnitt 7

Bauabschnitt 2a

Bauabschnitt 3

**2. Nord-Süd-Verbindung
der Straßenbahn
Südast**

Quelle: Stadtplanungsamt
fortlaufende Aktualisierung

unmaßstäblich N