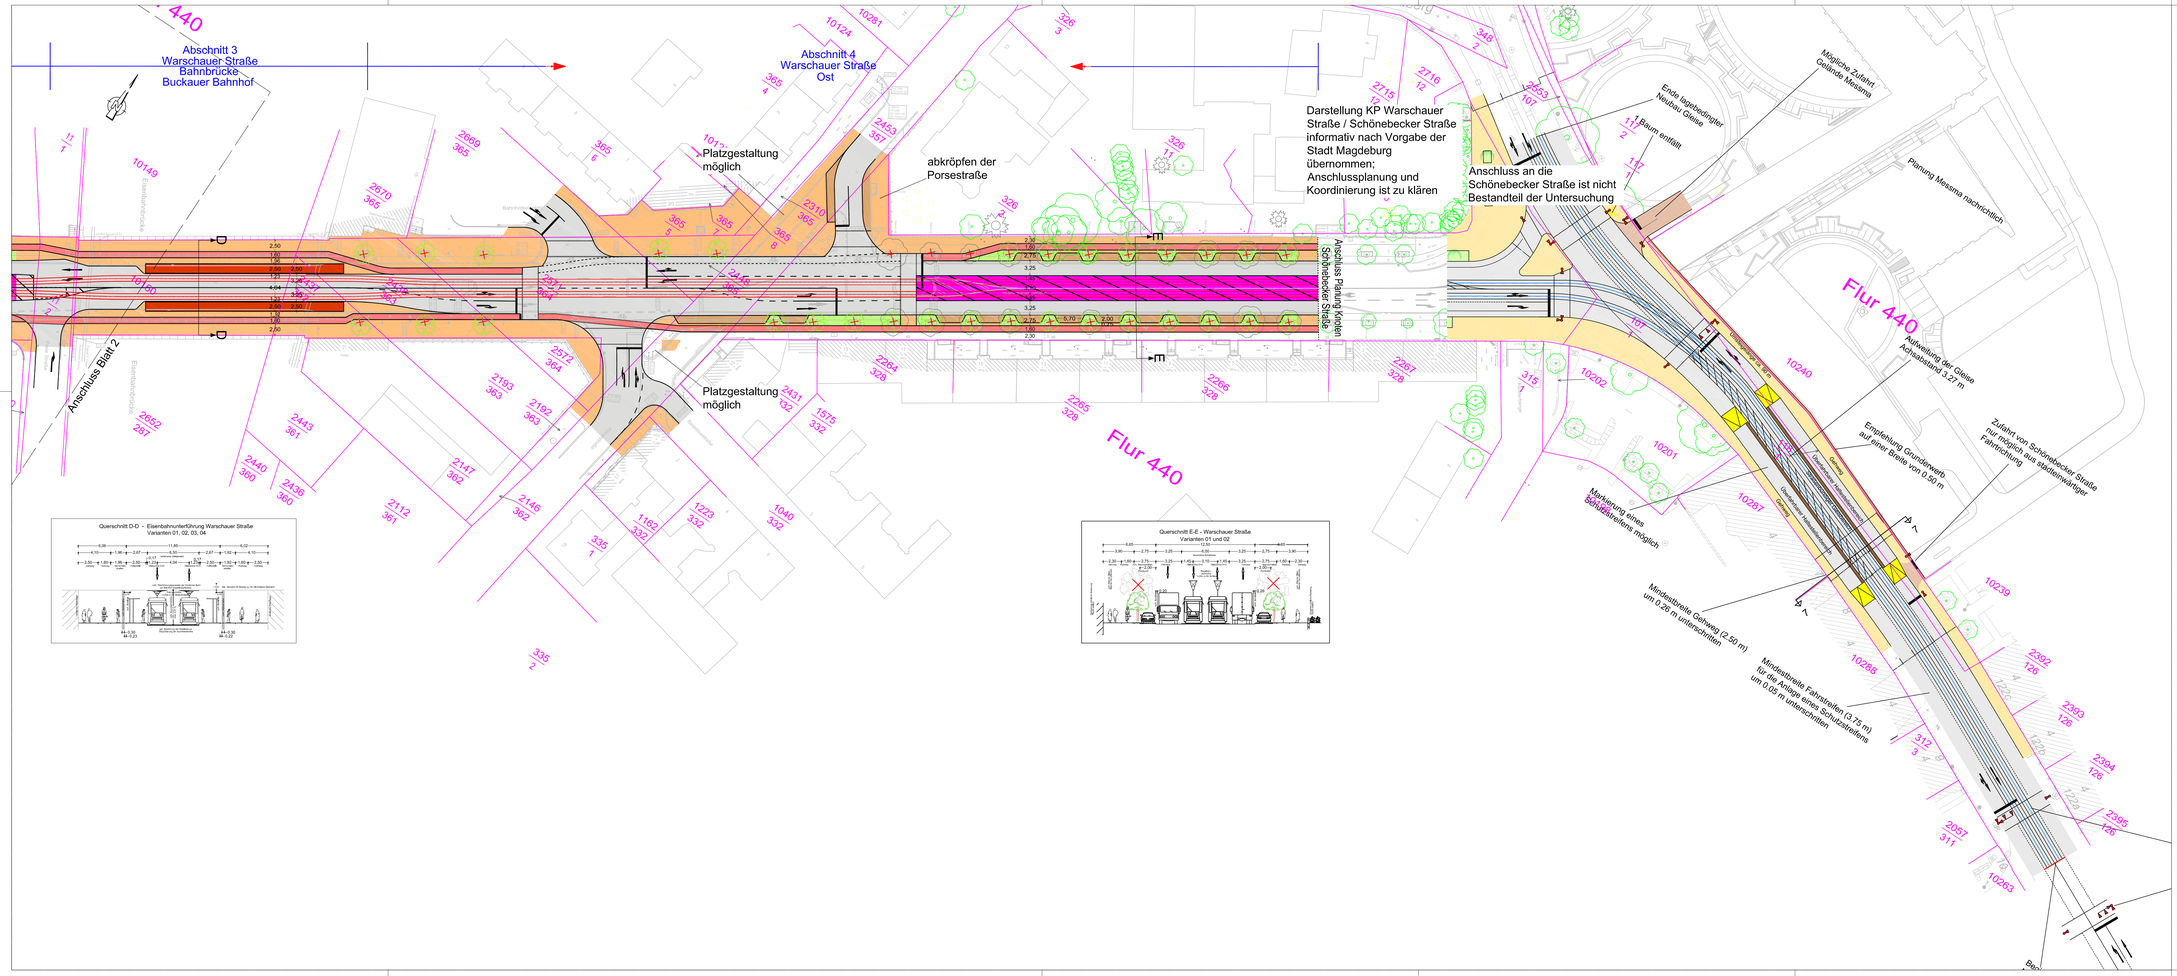


Legende

- Gleisbereich, eingedeckter Oberbau
- Fahrbahn
- Gehweg
- Radweg
- Grünstreifen
- Haltestellenbereich
- Gleisachse
- Bord bzw. Abgrenzung der Verkehrsarten
- Fußgängerquerung
- Baumfällung
- Baumneupflanzung

Blatt 1 | Blatt 2 | Blatt 3

Nr.	Datum	Name	Änderung

Fachplaner: VCDB VerkehrsConsult Dresden-Berlin GmbH Könneritzstraße 31 01067 Dresden Tel. (0351) 48 2 31 00 Fax (0351) 48 2 31 09		Datum	Zeichen
	bearbeitet:	23.10.2013	Te
	gezeichnet:	23.10.2013	Te
	gegr./ift:		
Generalplaner: VCDB VerkehrsConsult Dresden-Berlin GmbH Könneritzstraße 31 01067 Dresden Tel. (0351) 48 2 31 00 Fax (0351) 48 2 31 09	Projektleiter:	Zöblisch	
	Lagesystem:	Höhensystem:	
Vorhabenträger: MVB Magdeburger Verkehrsbetriebe GmbH Otto-von-Guericke-Straße 25 39104 Magdeburg	Anlage:		
	Blatt-Nr.:		
	Auftr.-Nr.:	80104800	
Planungsphase: Machbarkeitsstudie			
Vorhaben: Variantenuntersuchung BA 7 Raiffeisenstraße/Warschauer Straße	Lageplan 3/3 Variante 1		
	Maßstab:	1 : 500 / 250	