
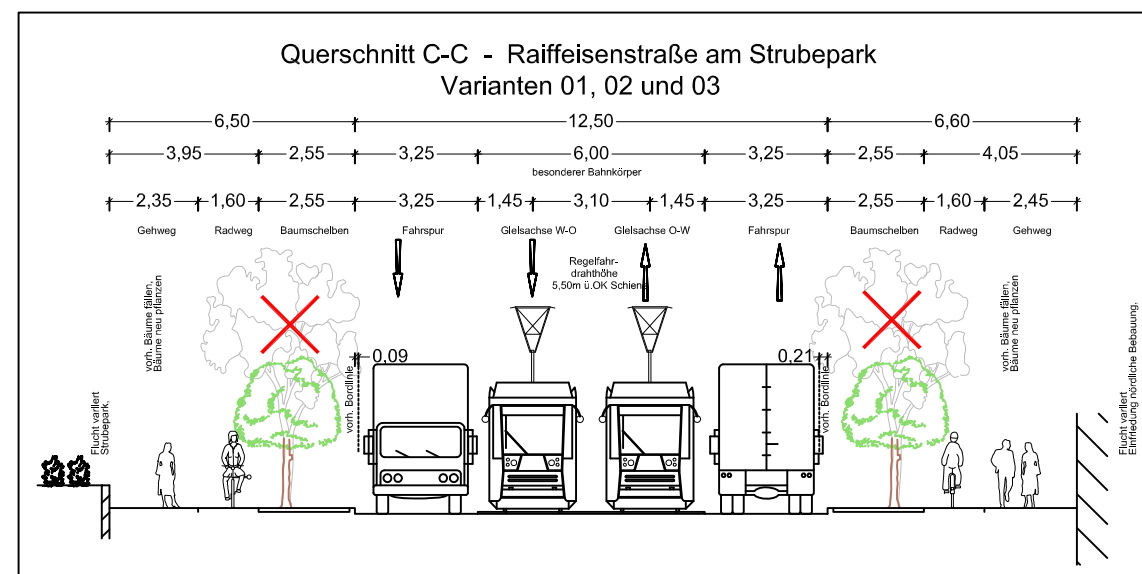
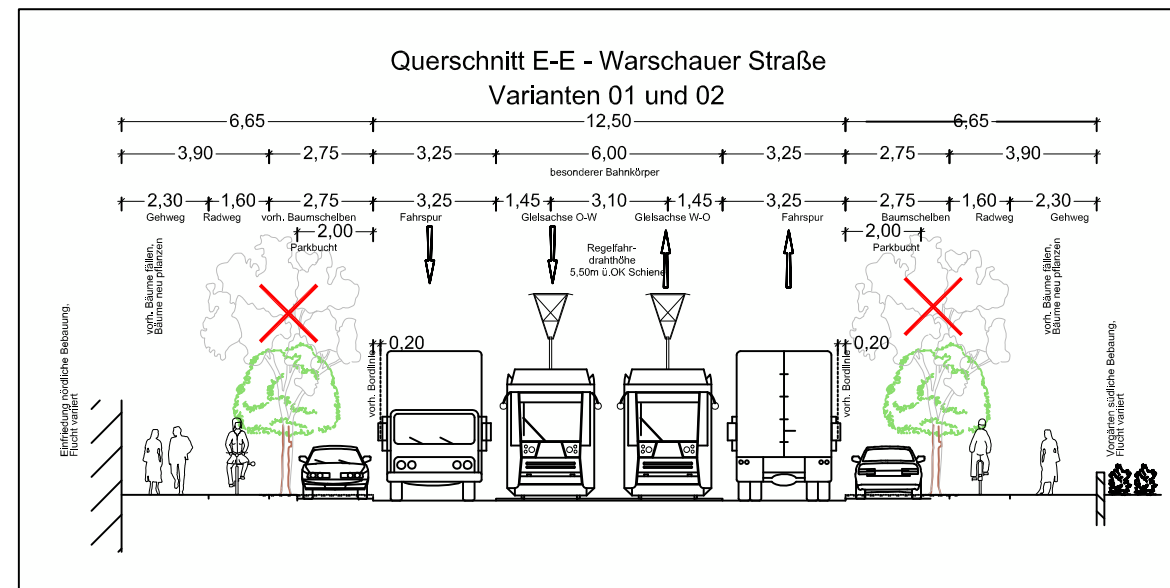
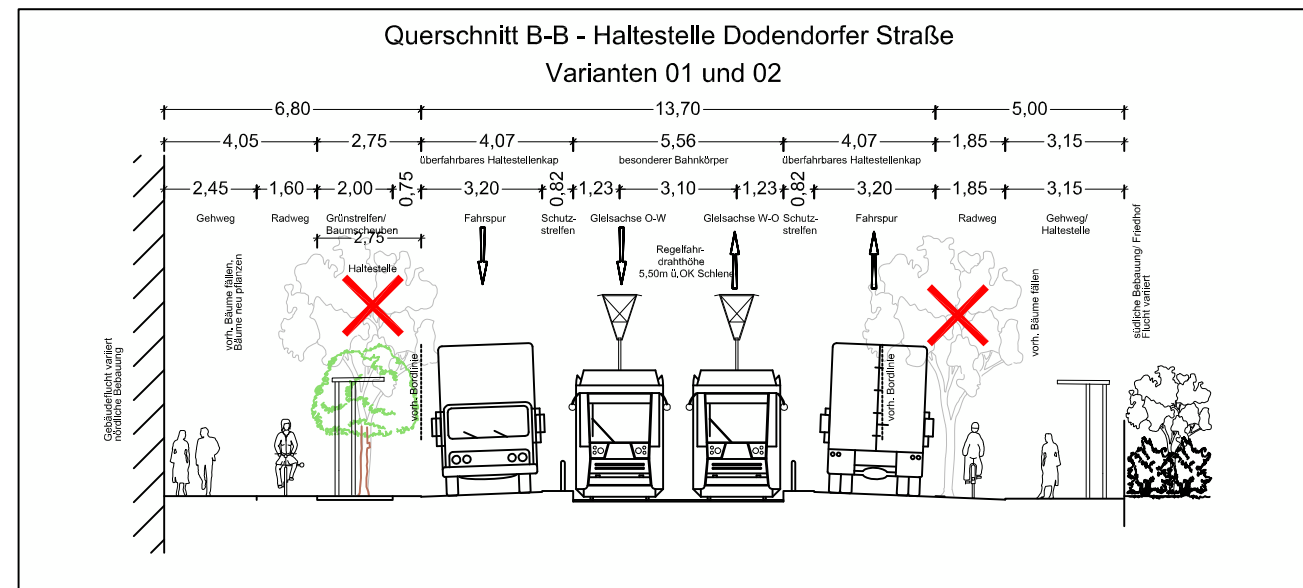
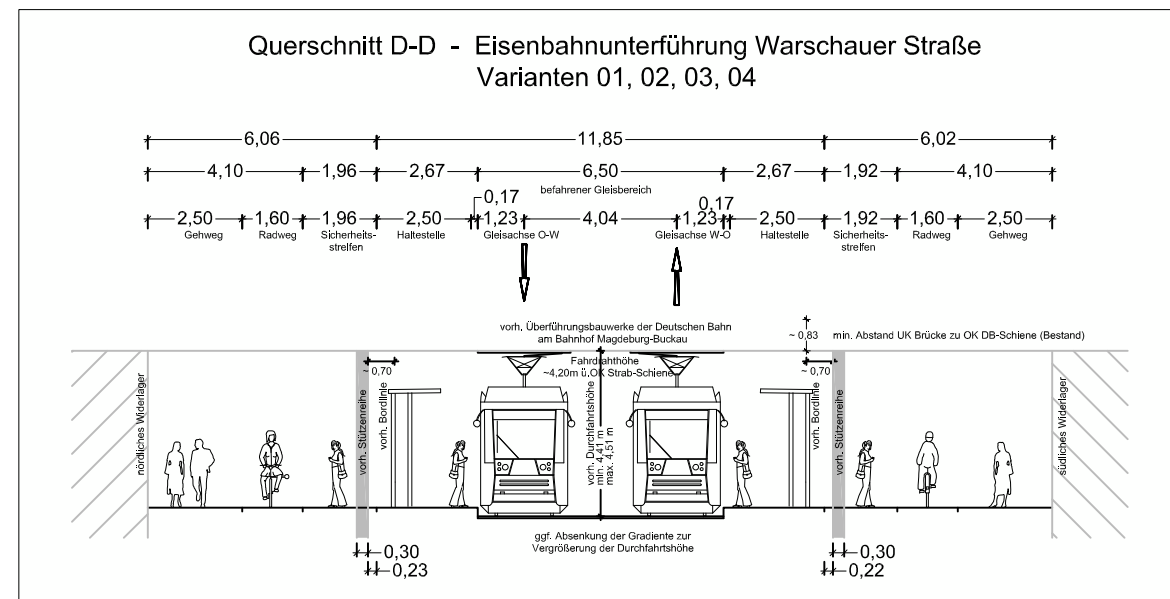


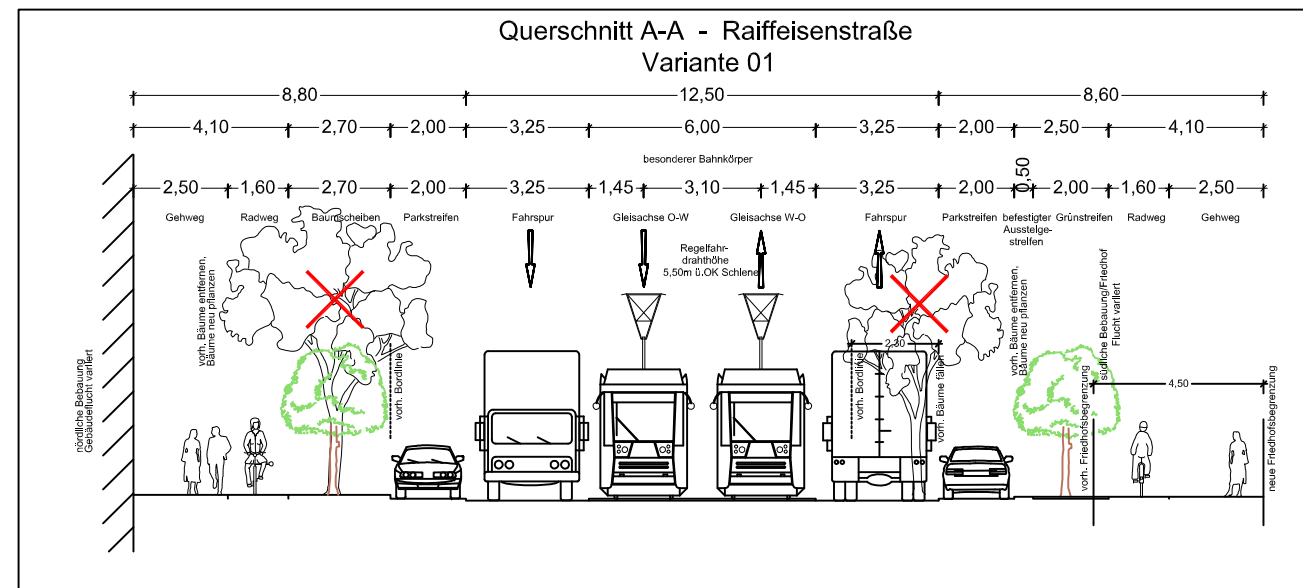

Nr.	Datum	Name	Änderung		
Fachplaner:					
 VerkehrsConsult Dresden-Berlin GmbH  Könneritzstraße 31 01067 Dresden Tel. (0351) 48 2 31 00 Fax (0351) 48 2 31 09					
			bearbeitet	22.10.2013	Te
			gezeichnet	22.10.2013	Te
			geprüft		
Generalplaner:			Projektleiter: Zöbisch		
 VerkehrsConsult Dresden-Berlin GmbH  Könneritzstraße 31 01067 Dresden Tel. (0351) 48 2 31 00 Fax (0351) 48 2 31 09					
			Lagesystem:	Höhensystem:	
Vorhabenträger:			Anlage		
 Magdeburger Verkehrsbetriebe GmbH Otto-von-Guericke-Straße 25 39104 Magdeburg			Blatt-Nr.		
			Auftr.-Nr. 80104800		
Planungsphase: Machbarkeitsstudie					
Vorhaben:			Querschnitte A-A bis E-E der Variante 01		
Variantenuntersuchung BA 7 Raiffeisenstraße/Warschauer Straße			Maßstab: 1 : 200		