


Landeshauptstadt Magdeburg

Übersichtsplan zur Einleitung Satzungsverfahren

Vorhabenbezogener Bebauungsplan Nr. 223 - 1.2

Bezeichnung: Zum Handelshof

DS0488/13 Anlage 1

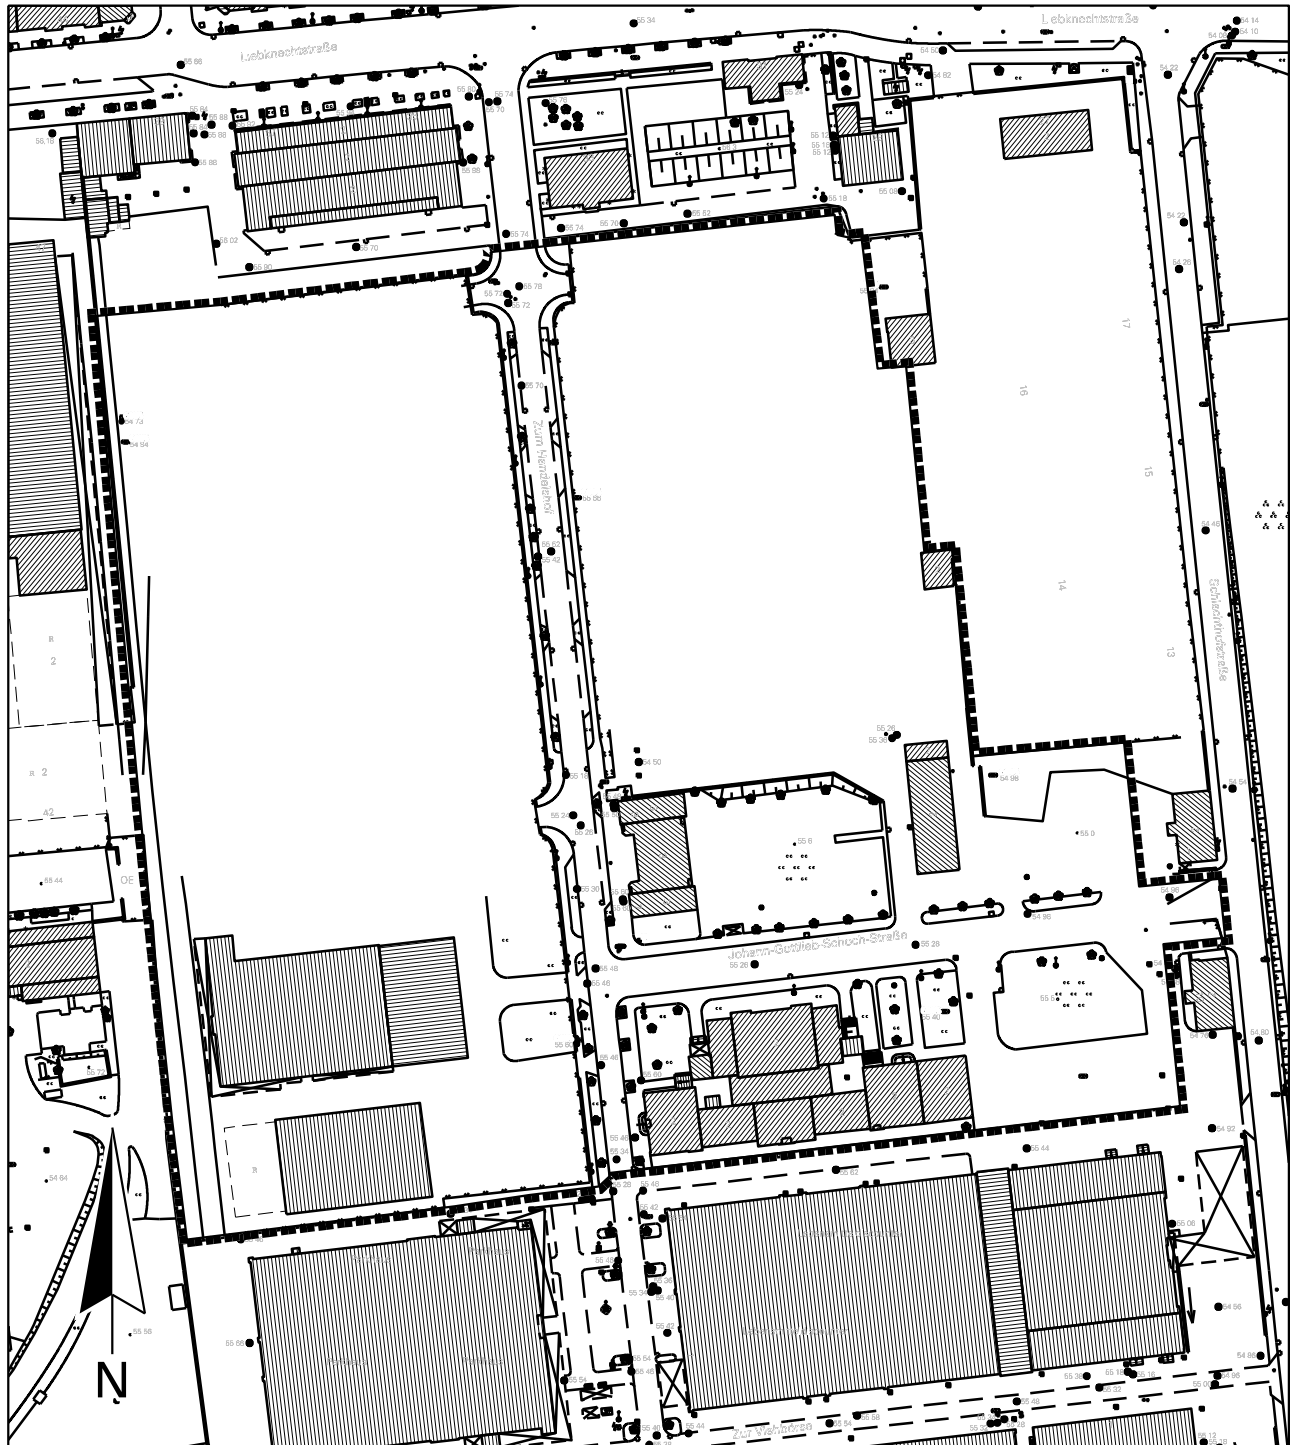

Ausschnitt aus der topographischen Stadtkarte M 1:1 000

Stand des Stadkartenausuges: 11/2013



Räumlicher Geltungsbereich des vorhabenbezogenen Bebauungsplanes Nr. 223-1.2