


Regelquerschnitt 1
 Bau km 0+000,00 bis 0+134,50

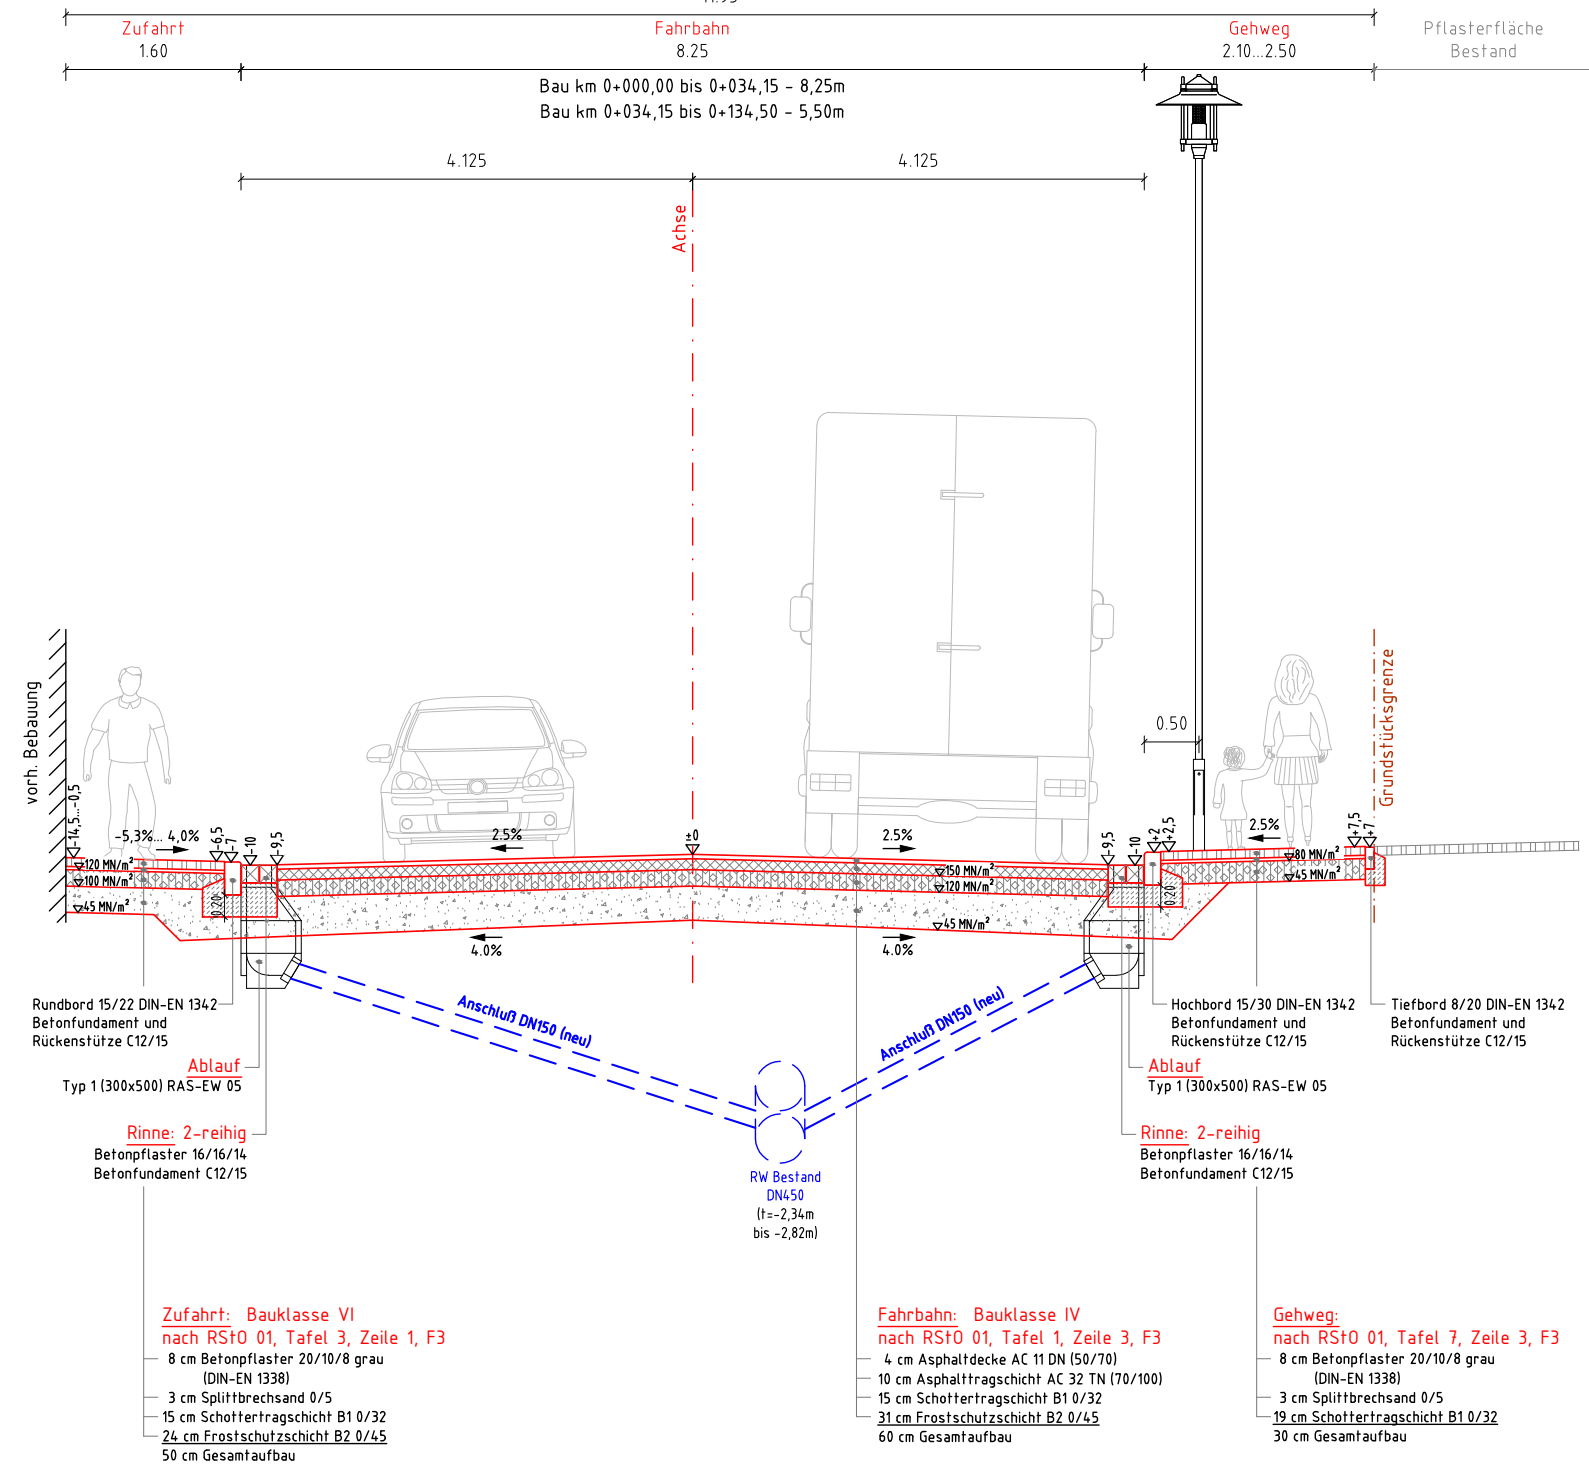

Datum	Art der Änderung	Zeichner
Planverfasser:	Ingenieurgesellschaft Thiel GmbH Elbeauer Straße 17, 39126 Magdeburg Fon 0391/50897-0-Fax 0391/50897-21 mail: igt_md@gmx.de	Magdeburg, 31.01.2013 Projekt-Ing. E.Trowe Zeichner O.Tetzner Geprüft A.Thiel Projekt-Nr. 1151
Landeshauptstadt Magdeburg Der Oberbürgermeister -Tiefbauamt-		Unterlage: 6 Blatt-Nr.: 1 Maßstab: 1:50 Blattgröße: 580x297
Entwurfs- und Genehmigungsplanung		gemessen: Landeshauptstadt Magdeburg Datum: 06.2012 Fachbereich 62 Lagestatus: LS150 Vermessungsamt und Höhenstatus: DHHN92 Baurecht Magdeburg Plandarstellung:
Ausbau Am Vogelgesang		Regelquerschnitt 1 Bau km 0+000,0 bis 0+134,5