


J0087-14-Zollstraße

Hochwasserschutz-Werder Lageplan Werder

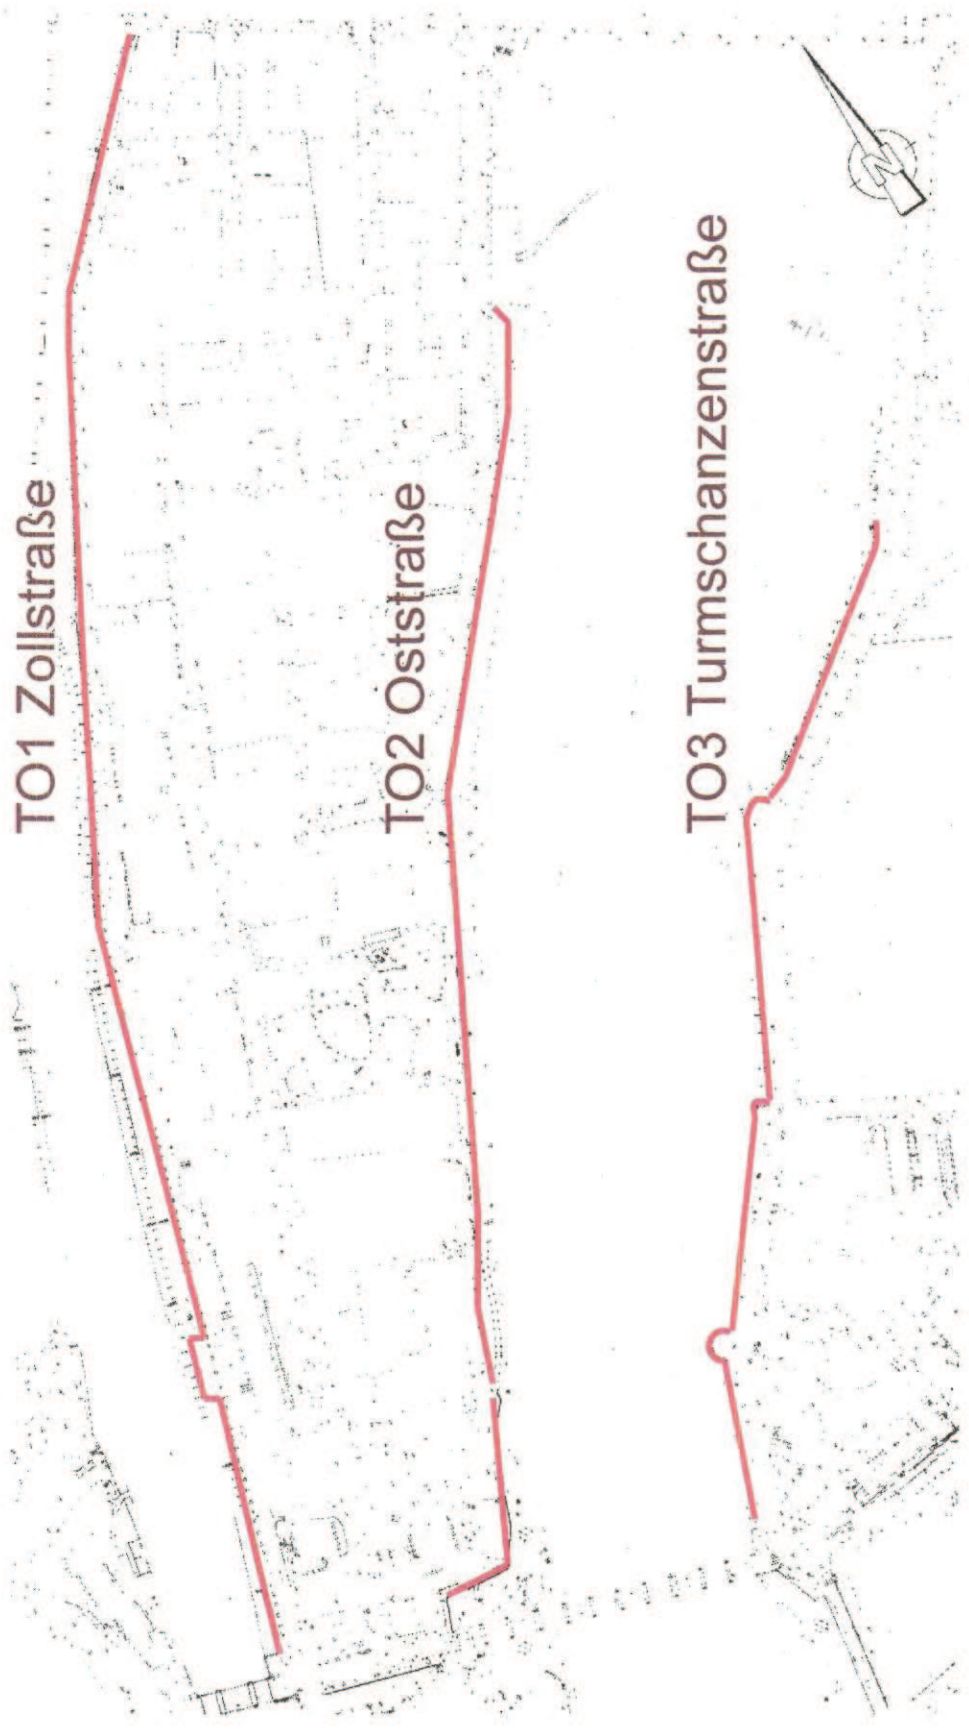

Hochwasserschutz-Werder-Zollstraße

Querprofil TO1.1

Westen



Kurzbeschreibung:

- Aushub der Baugrube, Sicherung Kabelbestand
- Abbruch Bestandsbrüstung incl. Gründung
- Rammen der Spundwand als Umlaufsperre
- Herstellung Stahlbeton- Kopfbalken
- Teilverfüllung der Baugrube
- Herstellung der Stahlbeton- Kernwand
- Setzen der Verblendschalen
- Schließen der Baugruben einschl. Befestigung wasser- und landseitig
- Montage u. Verfüllung der Abdeckplatten




Schutzziel

Pegel Strombrücke

7,80 m

+4,7,77

Deckwerk aus Wasserbaustreinen, gebunden

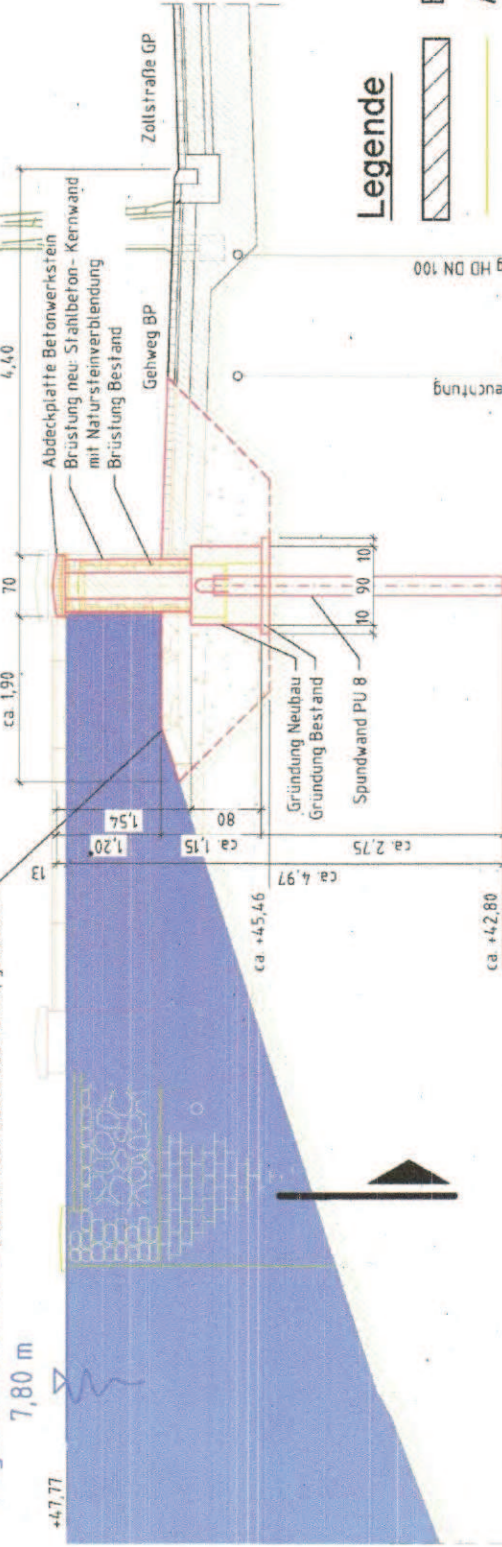

Legende

Bestand

Abbruch

Neubau

Flurstücksnummer

1/1

Gastleitung HD DN 100
SWM

Stromleitung Stadtbeleuchtung
Tiefbauamt Magdeburg

+4,1,80

Grundwasser Dez. 2013


+4,1,10

•Durchschnittswerte

Hochwasserschutz Werder | Tiefbauamt | Magdeburg / 26.02.2014


Hochwasserschutz-Werder-Zollstraße

Ansicht Elbseits TO1.1

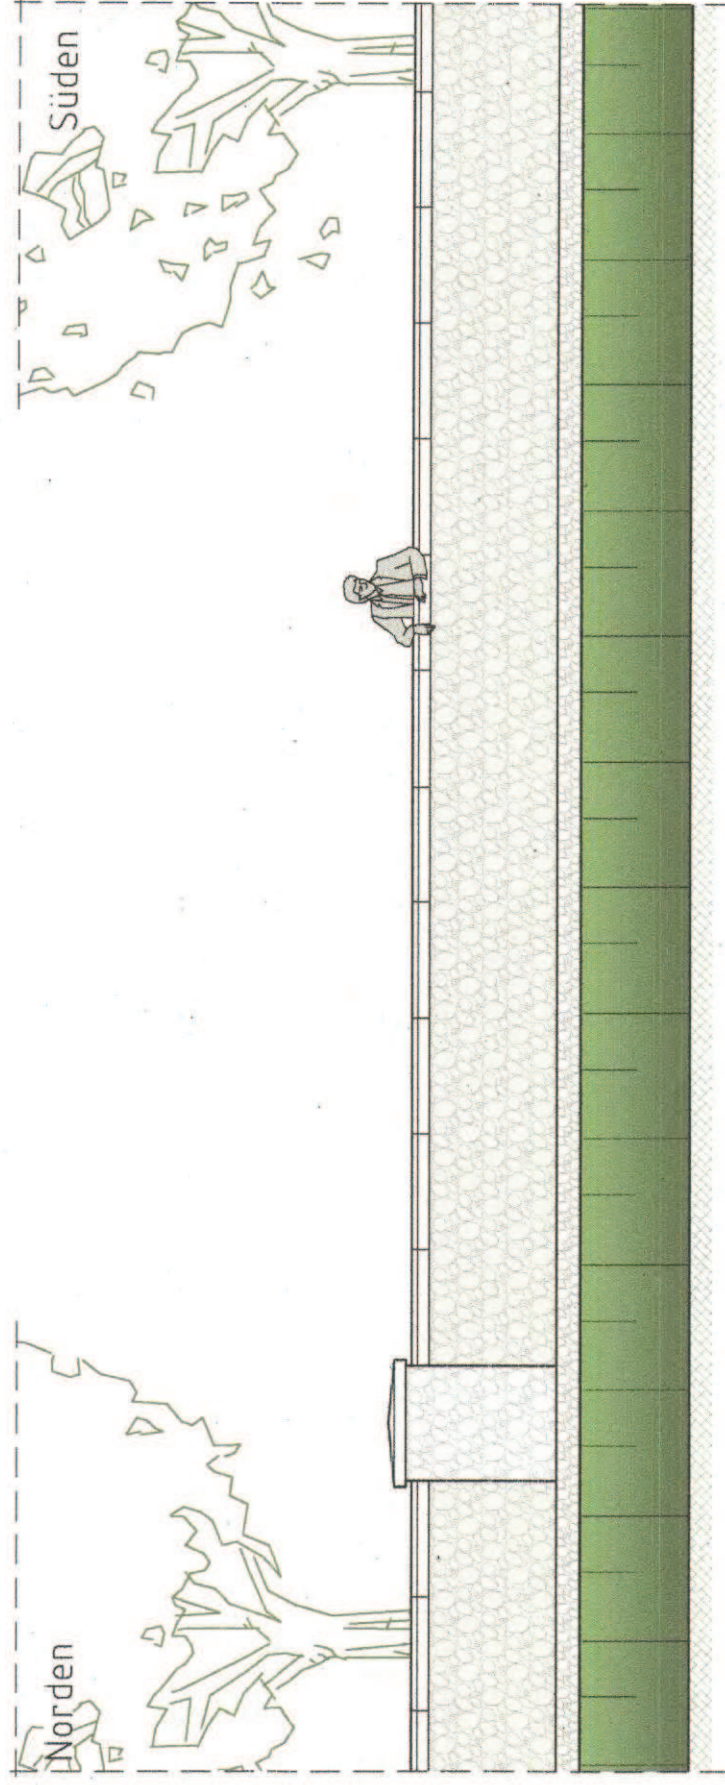


Hochwasserschutz-Werder-Zollstraße

Querprofil TO1.5

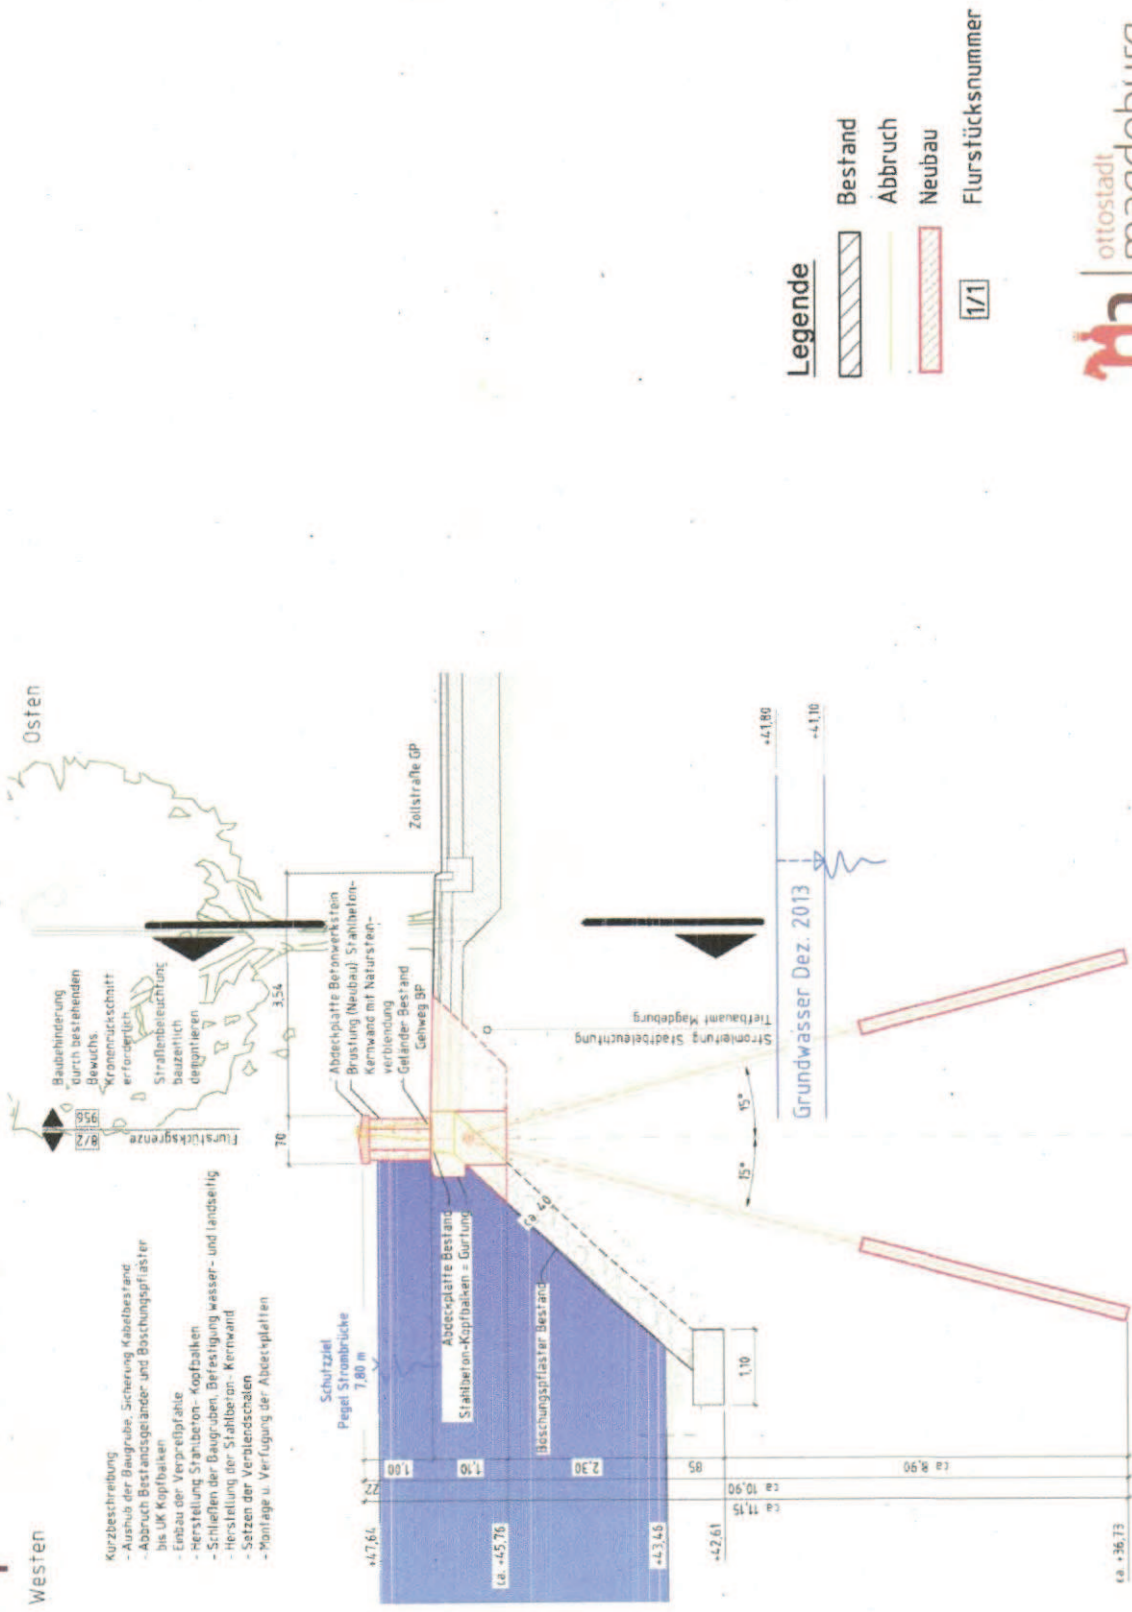


Hochwasserschutz-Werder-Zollstraße

Ansicht Straßenseits TO1.5

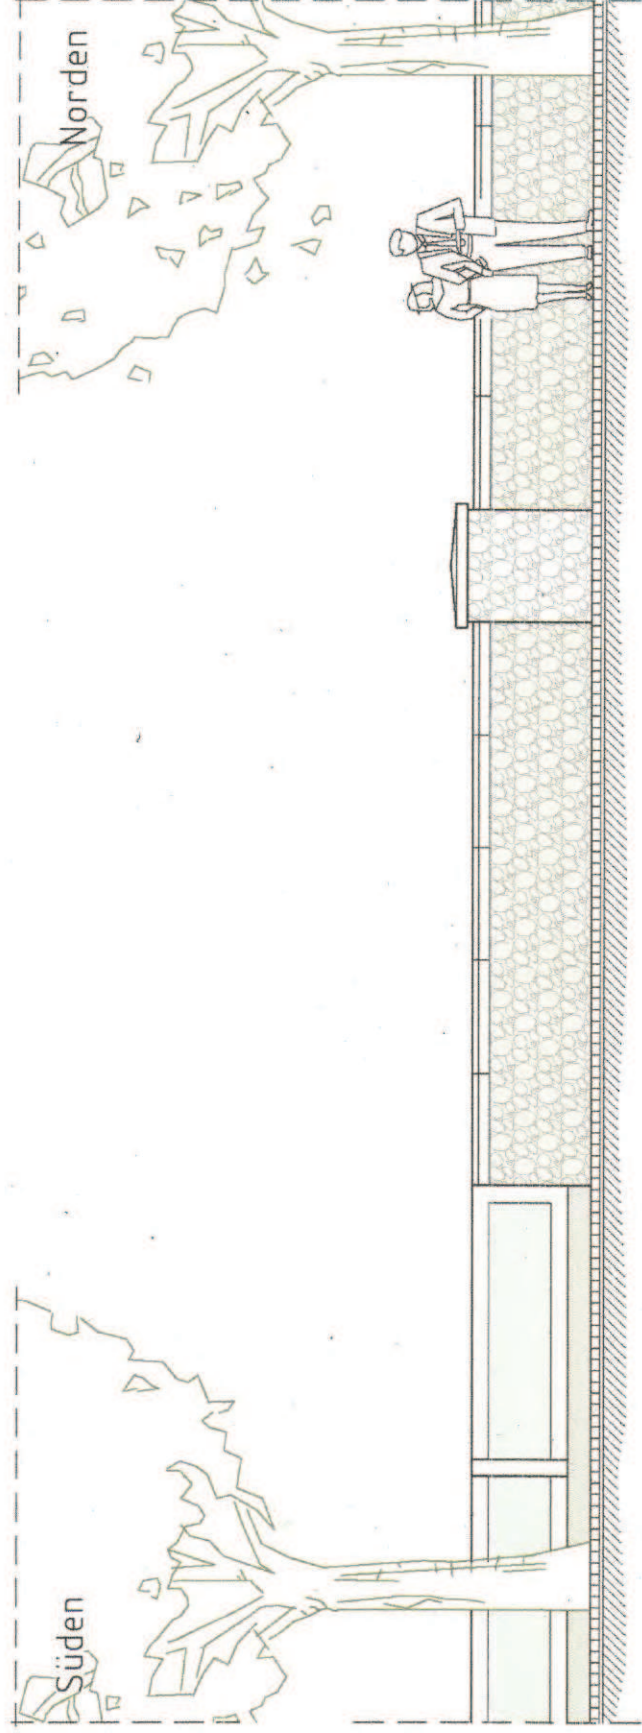

Westen

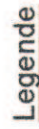

Bestand

Abbruch

Neubau

Flurstücksnummer

11

otto präsentiert otto stellt vor otto informiert otto gibt bekannt otto zeigt

