


- 1 Abstufung der L 50 (Länge 2958 m)
- 2 Aufstufung zur L 50 (Länge 2218 m)
- 3 Abstufung der Kreisstraßen K1223 und K1224 (Länge 4459 m)
- 4 Aufstufung zur K1223 (Länge 1822 m)

L 50 bisheriger Verlauf in der Ortslage
K 1224 Verlauf nach Umstufung

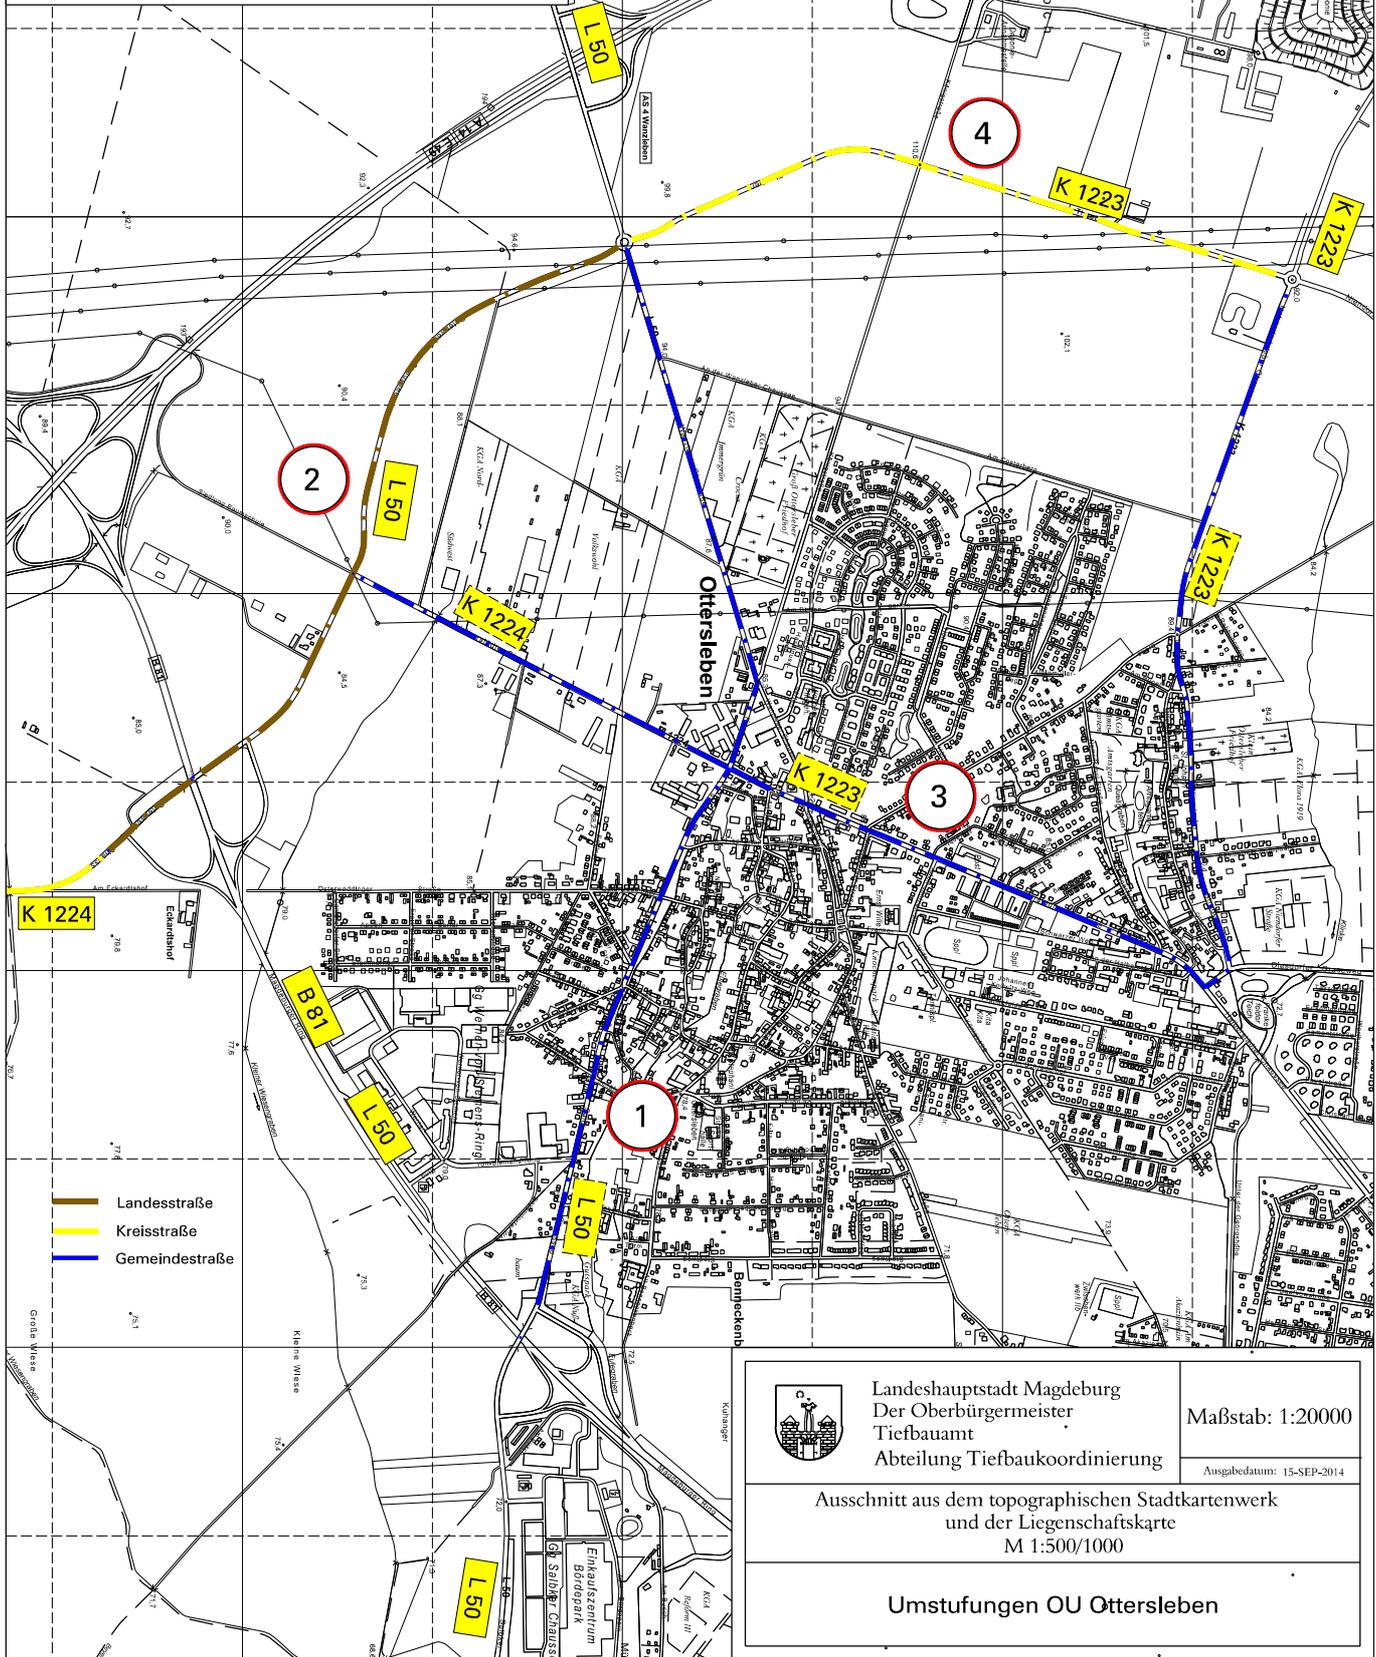

 <p>Landeshauptstadt Magdeburg Der Oberbürgermeister Tiefbauamt Abteilung Tiefbaukoordinierung</p>	<p>Maßstab: 1:20000</p>
	<p>Ausgabedatum: 15-SEP-2014</p>
<p>Ausschnitt aus dem topographischen Stadtkartenwerk und der Liegenschaftskarte M 1:500/1000</p>	
<p>Umstufungen OU Ottersleben</p>	