
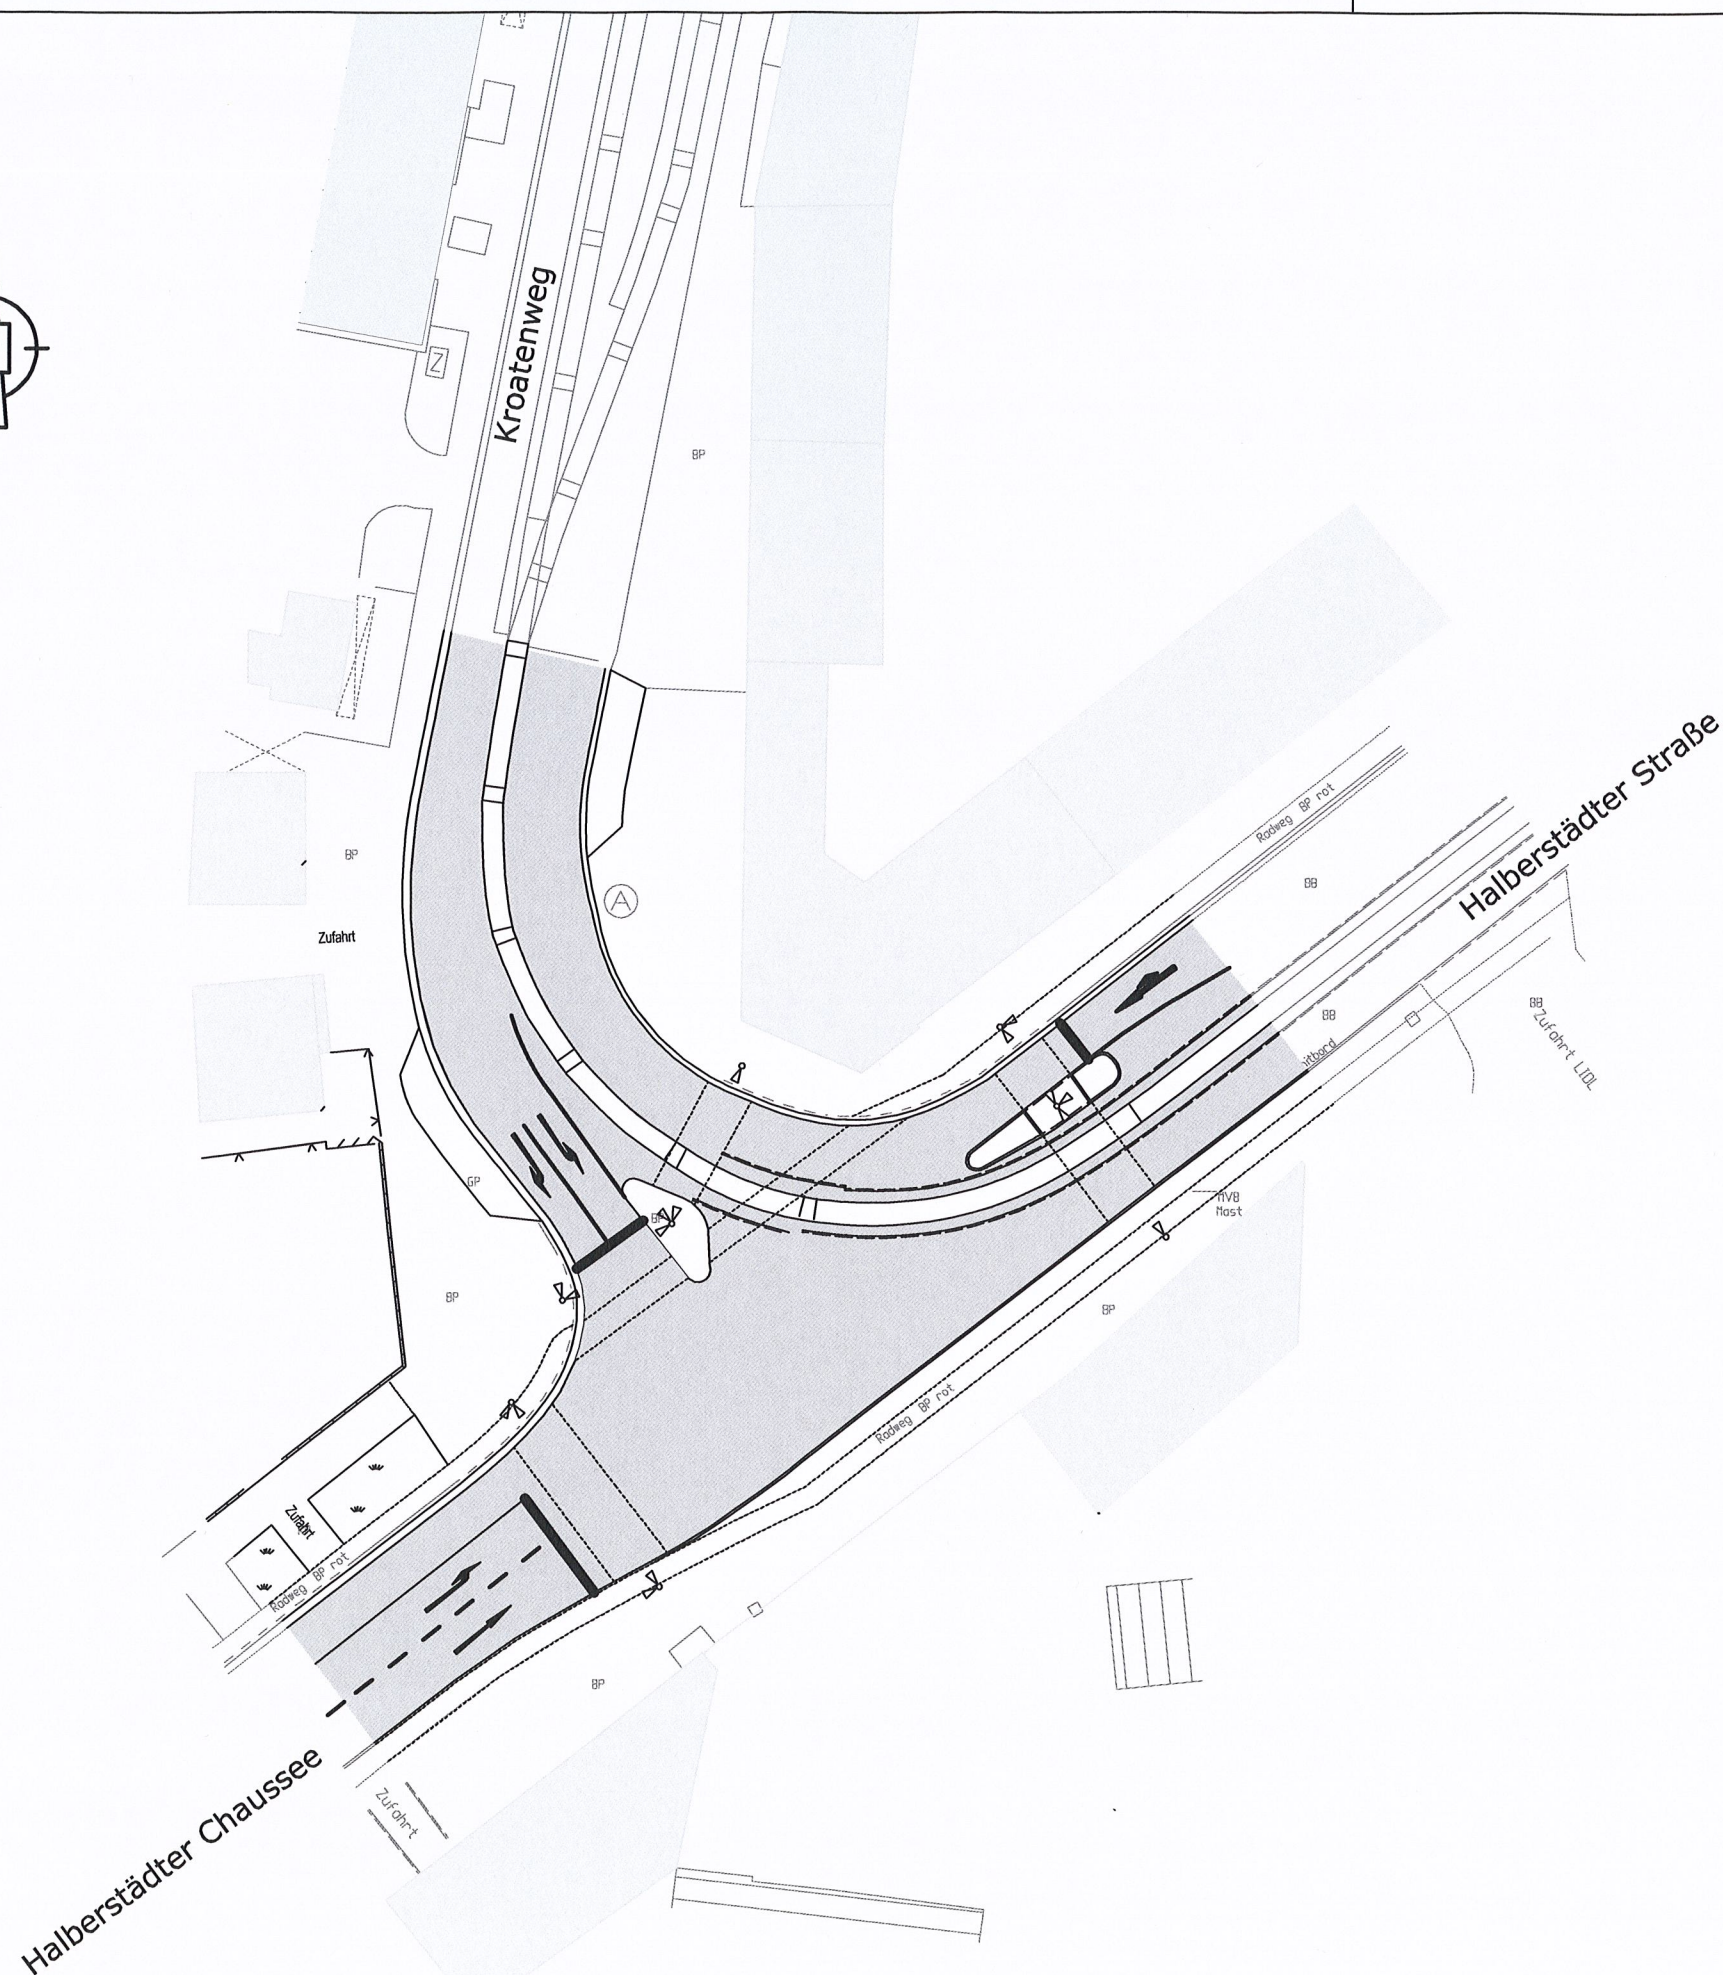
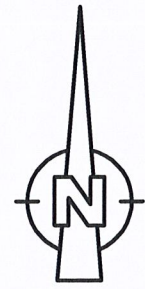


Legende:

 Fahrbahn


Landeshauptstadt Magdeburg  
 Stadtplanungsamt  
*Verkehrsuntersuchung Ausbau  
 Knoten Halberstädter Straße /  
 Kroatenweg*

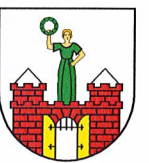

**Knotenpunktgestaltung als Einmündung mit  
 LSA (Var. 2)**

Maßstab 1:500

Anlage 3

**Ingenieurbüro Buschmann GmbH**  
 Verkehrsplanung, Straßen-, Gleis- und Tiefbau Beratung, Planung, Projektsteuerung, Bauüberwachung

Harnackstraße 7, 39104 Magdeburg  
 Tel.: 0391/6 21 34 26  
 Fax: 0391/6 21 34 25  
 E-Mail: [info@ing-buero-buschmann.de](mailto:info@ing-buero-buschmann.de)

Magdeburg im Oktober 2014