


3 Stockmannweg
4 Schawinskyweg

Ottersleben

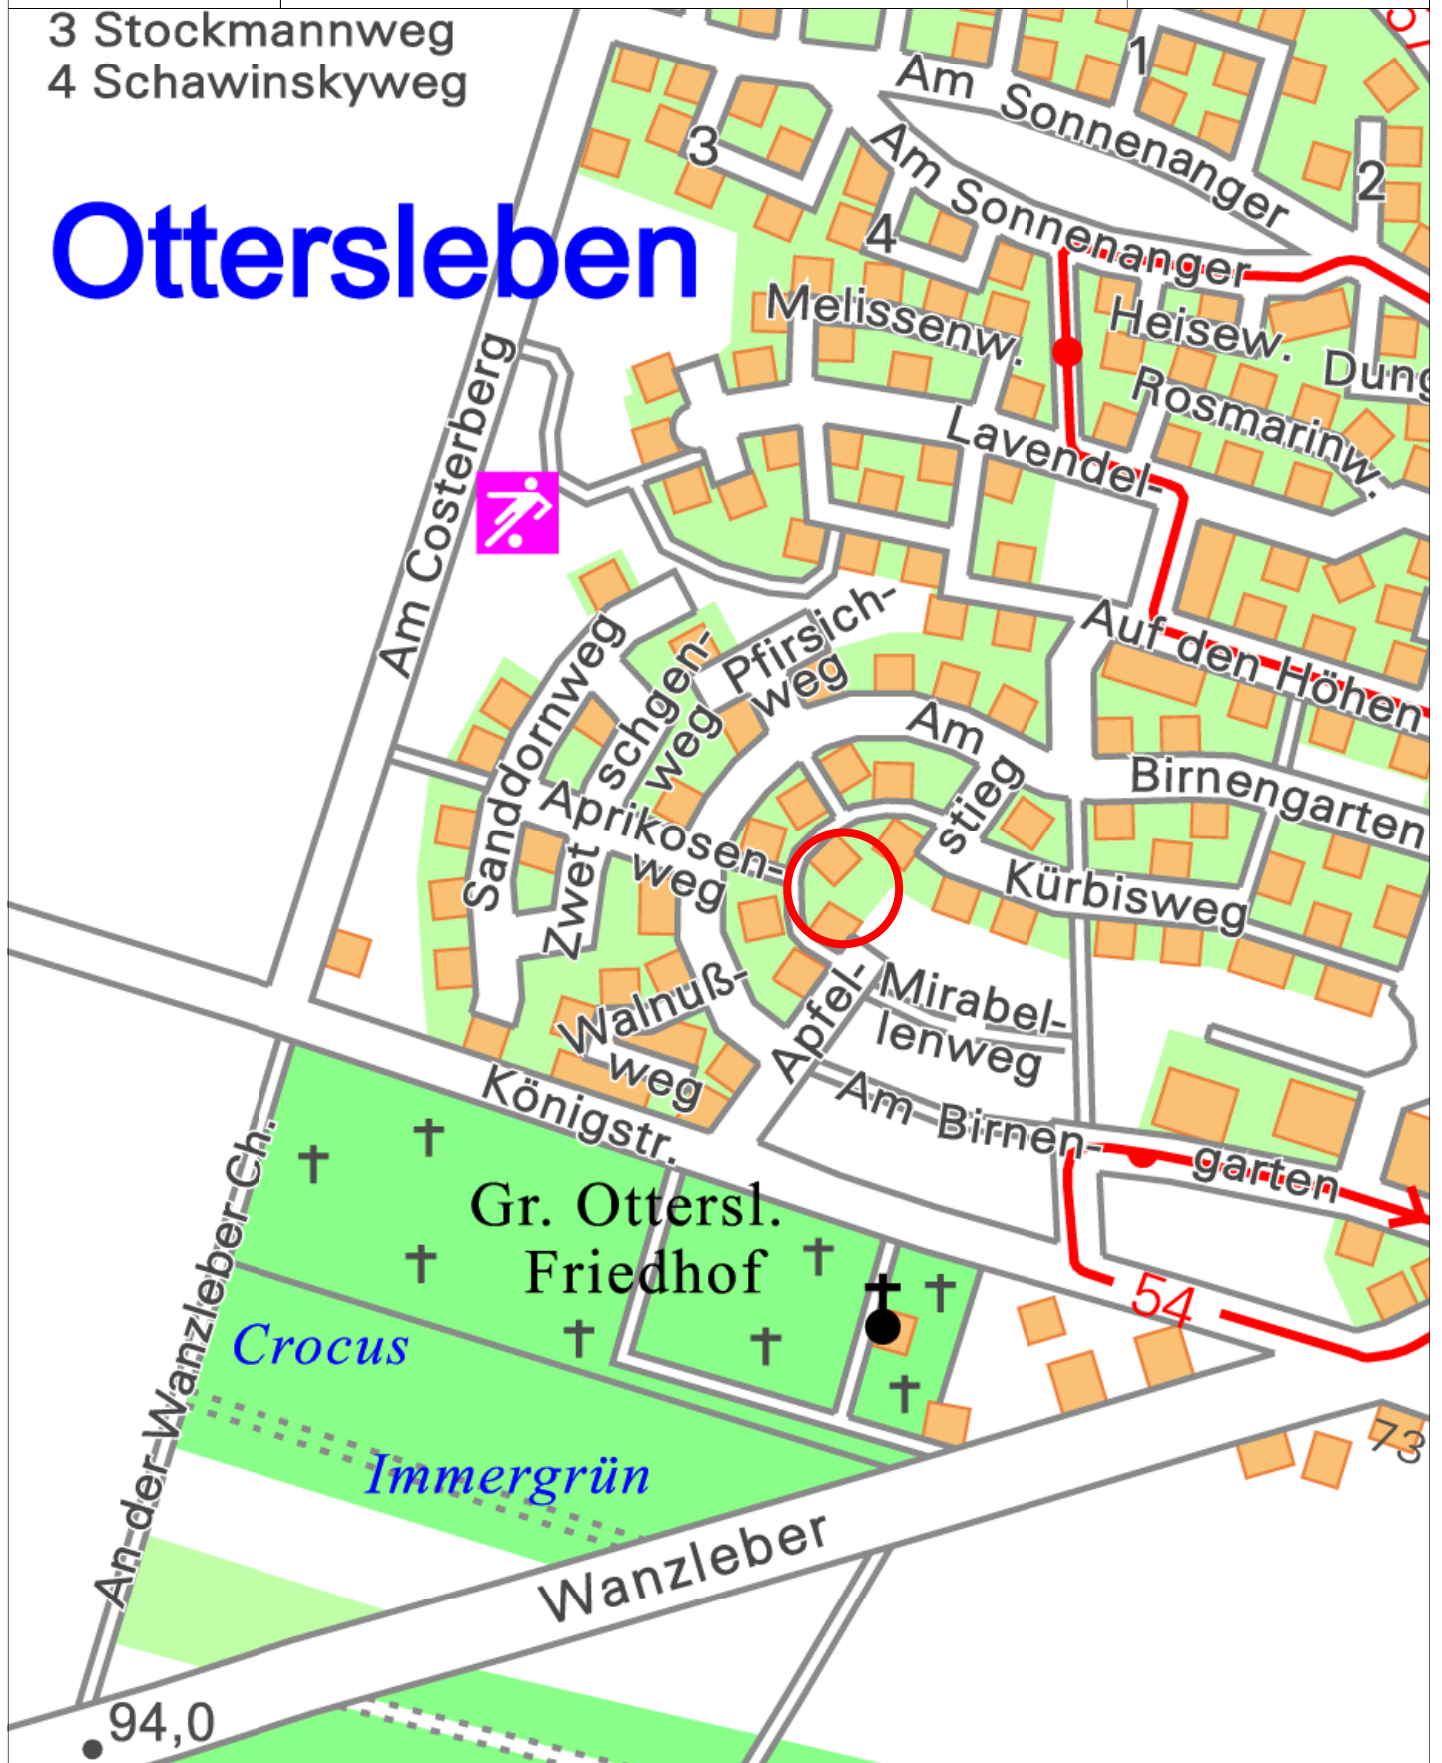

M 1 : 5000

DS0022/15 - Übersichtsplan

