

Annahmen für Querschnitts-einordnung Burgstaller Weg:
 - kein Eingriff in die westlichen Flurstücke
 - Minimierung der Eingriffe in die östlichen Flurstücke
 --> Neuaufbau des Querschnitts ab westlicher Flurstücksgrenze


Umbau Knoten-LZA erforderlich

Wegfall vorh. Hecken im öffentlichen Flurstück

Sicherung des Übergangsbereiches zw. Seiten- und Mittellage erforderlich

Signalisierung der Gleisüberfahrt

Querschnitt B-B

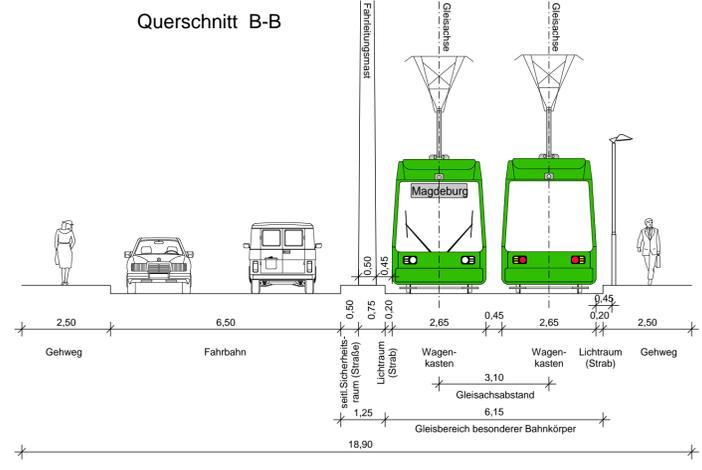

Annahmen für Querschnitts-einordnung Milchweg:
 - Erhalt des südlichen Gehweges zum Schutz der südlichen Baumreihe
 --> Neuaufbau des Querschnitts ab südlichem Fahrbahnrand

Legende:

- Fahrbahn
- überfahrbarer Gleisbereich
- besonderer Bahnkörper überfahrbar
- besonderer Bahnkörper Rasengleis
- Haltestellenwartefläche
- Gehweg
- Gehweg vorhanden
- Grundstückszufahrt
- PKW-Stellplatz
- Schutzstreifen / Radweg
- Radweg vorhanden
- Grünfläche
- Grünfläche vorhanden
- Baum Neupflanzung
- Baum Fällung
- Abbruch baulicher Anlagen
- Flurstücksgrenze
- Flurstücksnummer



Anmerkungen:
 Bei den dargestellten Markierungselementen handelt es sich um eine funktionale Darstellung, keine Darstellung im verkehrsrechtlichen Sinn.

Nr.	Datum	Name	Änderung	Datum	Zeichen
Fachplaner: VerkehrsConsult Dresden-Berlin GmbH Könnertstraße 31 01067 Dresden Tel. (0351) 48 2 31 00 Fax (0351) 48 2 31 09					
	bearbeitet	28.11.2014	En/Ma		
	gezeichnet	28.11.2014	Mann		
	geprüft	28.11.2014			
Generalplaner: VerkehrsConsult Dresden-Berlin GmbH Könnertstraße 31 01067 Dresden Tel. (0351) 48 2 31 00 Fax (0351) 48 2 31 09					
Vorhabenträger: MAGDEBURGER VERKEHRSBETRIEBE GmbH & Co. KG					
Planungsgrundlage: Vermessung von Menzel & Co. GmbH & Co. KG (Stand Mai 2014)					
Vorhaben: 2. Nord-Süd-Verbindung der Straßenbahn Vorplanung BA 5 Hermann-Bruse-Platz bis Ebendorfer Chaussee				Unterlage: 5.2 Blatt Nr.: 1	
Lageplan Variante Seitenlage (Vorzugsvariante) Maßstab: 1.000					
Gesehen/Vermerk der Magdeburger Verkehrsbetriebe GmbH siehe Planverzeichnis mit Sammel freigabe					

Legende:

- Fahrbahn
- überfahrbarer Gleisbereich
- besonderer Bahnkörper überfahrbar
- besonderer Bahnkörper Rasengleis
- Haltestellenwartefläche
- Gehweg
- Gehweg vorhanden
- Grundstückszufahrt
- Schutzstreifen / Radweg
- Radweg vorhanden
- Grünfläche
- Grünfläche vorhanden
- Baum Neupflanzung
- Baum Fällung
- Abbruch baulicher Anlagen
- Flurstücksgrenze
- Flurstücksnummer

Anmerkungen:
Bei den dargestellten Markierungselementen handelt es sich um eine funktionale Darstellung, keine Darstellung im verkehrsrechtlichen Sinn.

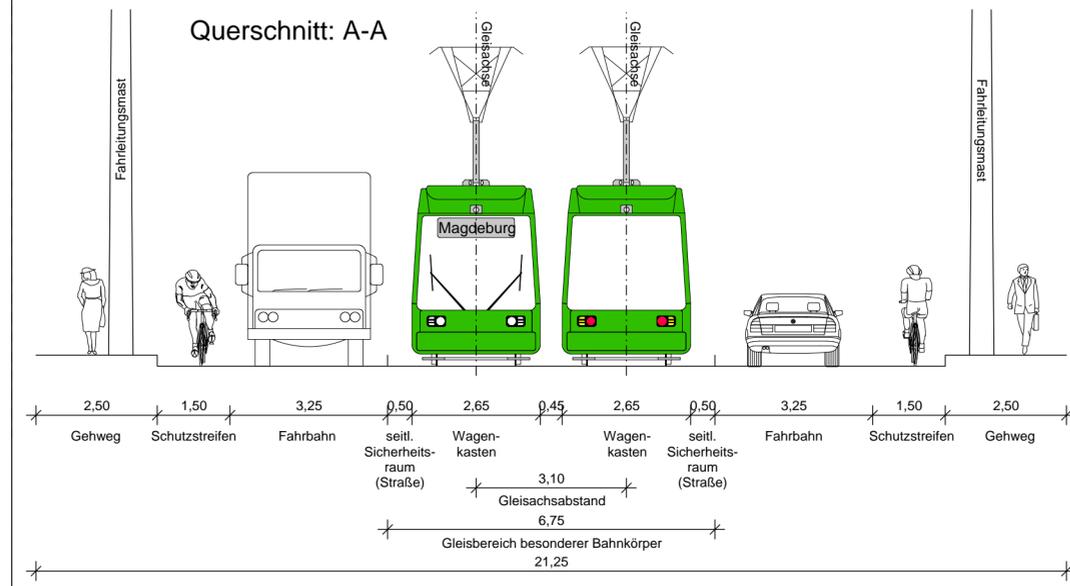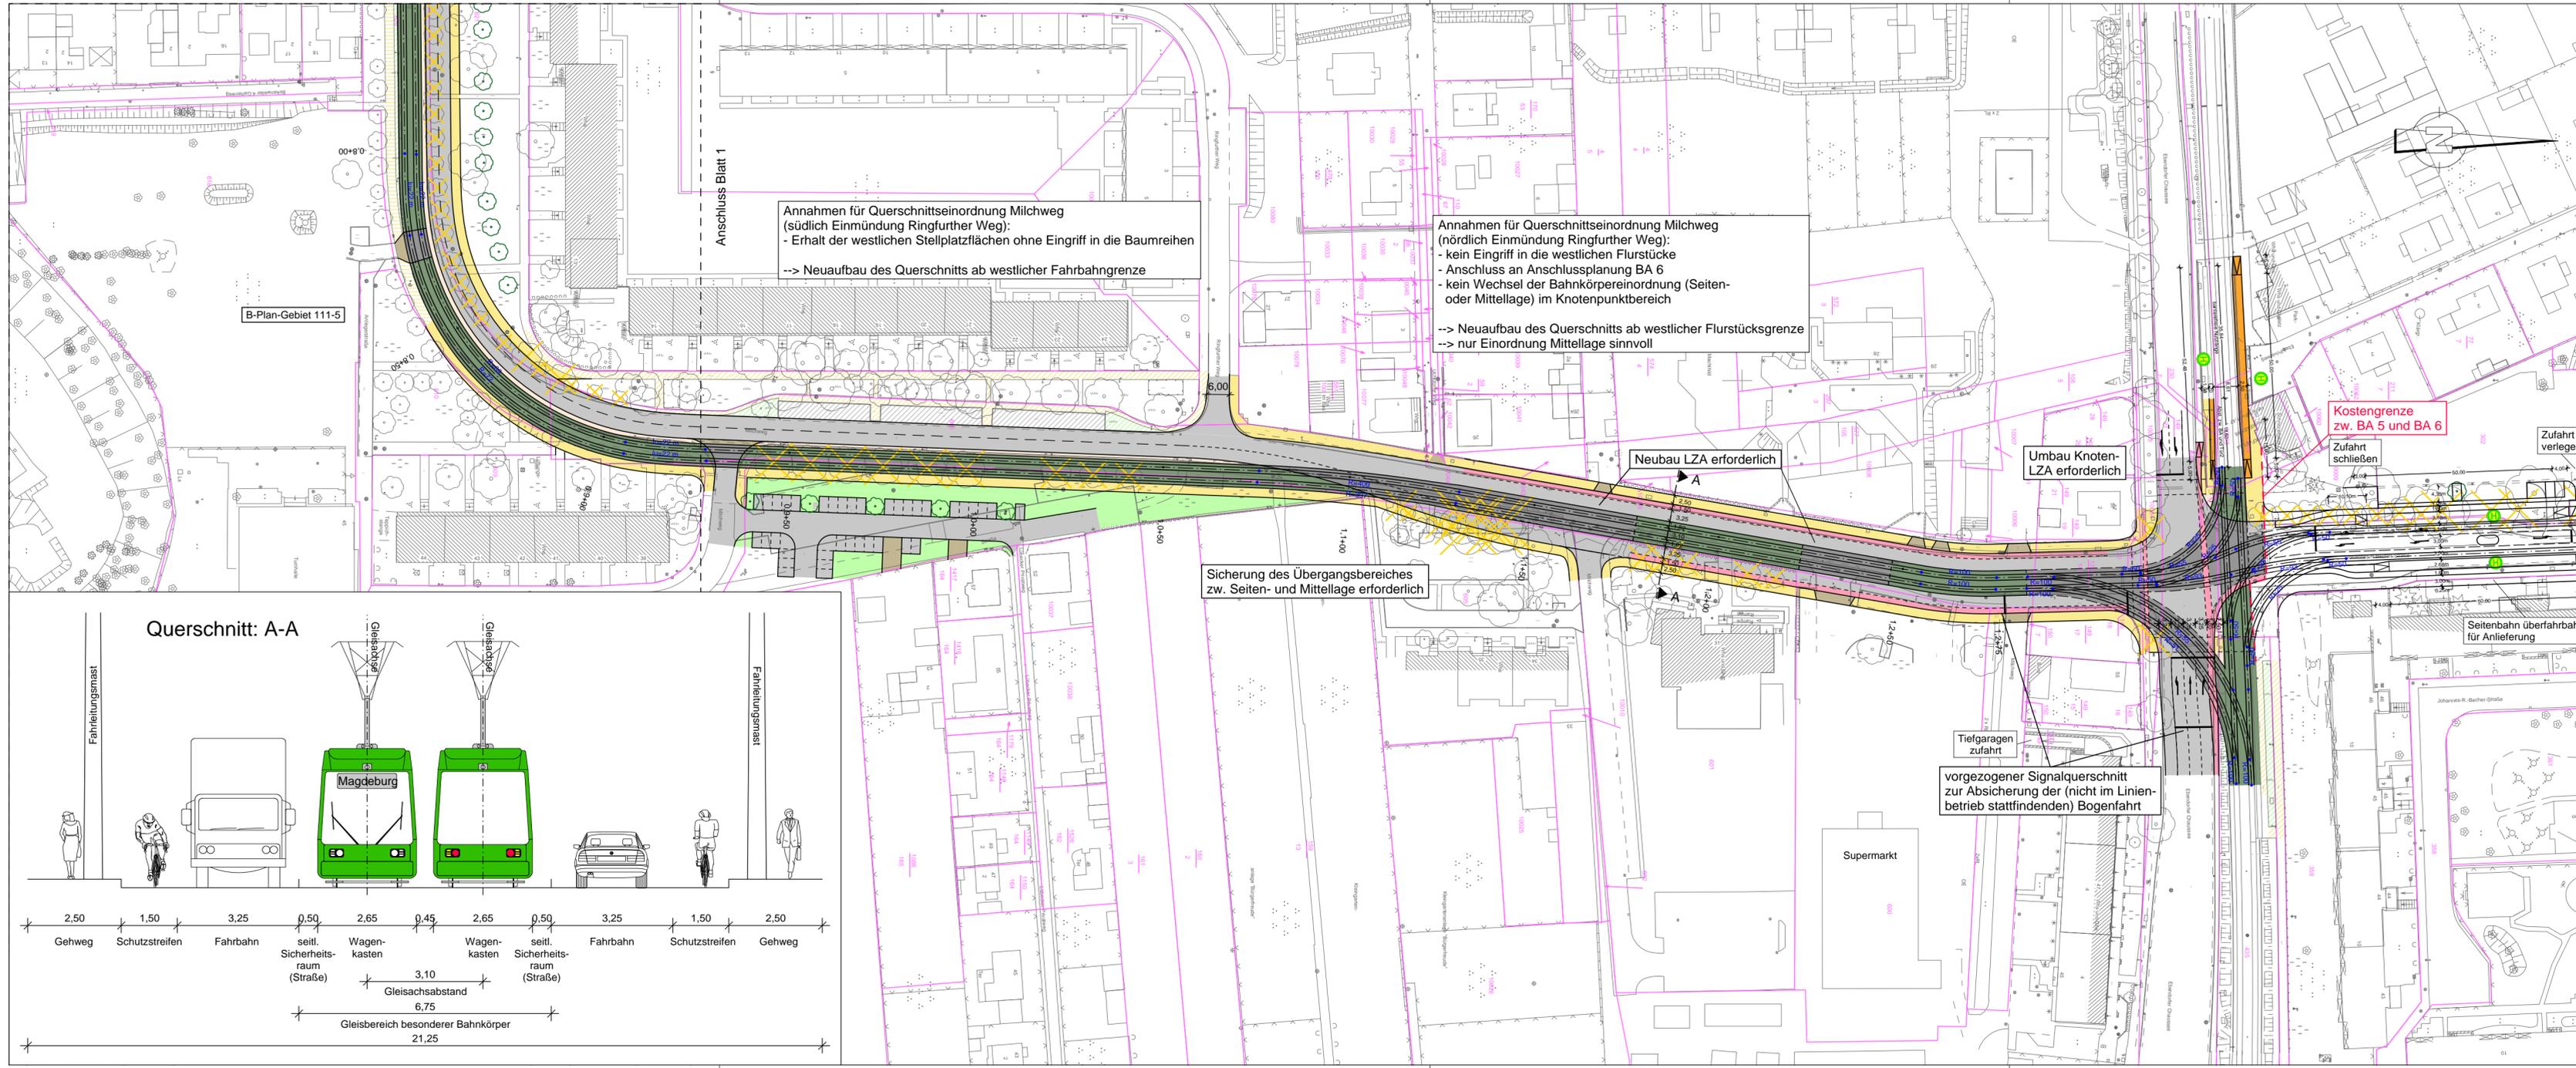

Nr.	Datum	Name	Änderung	Datum	Zeichen
Fachplaner:					
VerkehrsConsult Dresden-Berlin GmbH			Könnertstraße 31 01067 Dresden Tel. (0351) 48 2 31 00 Fax (0351) 48 2 31 09		
Generalplaner:					
VerkehrsConsult Dresden-Berlin GmbH			Könnertstraße 31 01067 Dresden Tel. (0351) 48 2 31 00 Fax (0351) 48 2 31 09		
Vorhabenträger:					
MAGDEBURGER VERKEHRSBETRIEBE GmbH & Co. KG			Unterlage: 5.2 Blatt Nr.: 2		
Vorhaben:					
2. Nord-Süd-Verbindung der Straßenbahn Vorplanung BA 5 Hermann-Bruse-Platz bis Ebendorfer Chaussee			Lageplan Variante Seitenlage (Vorzugsvariante) Maßstab: 1.000		
Gesehen-Vermerk der Magdeburger Verkehrsbetriebe GmbH siehe Planverzeichnis mit Sammlfreigabe					