


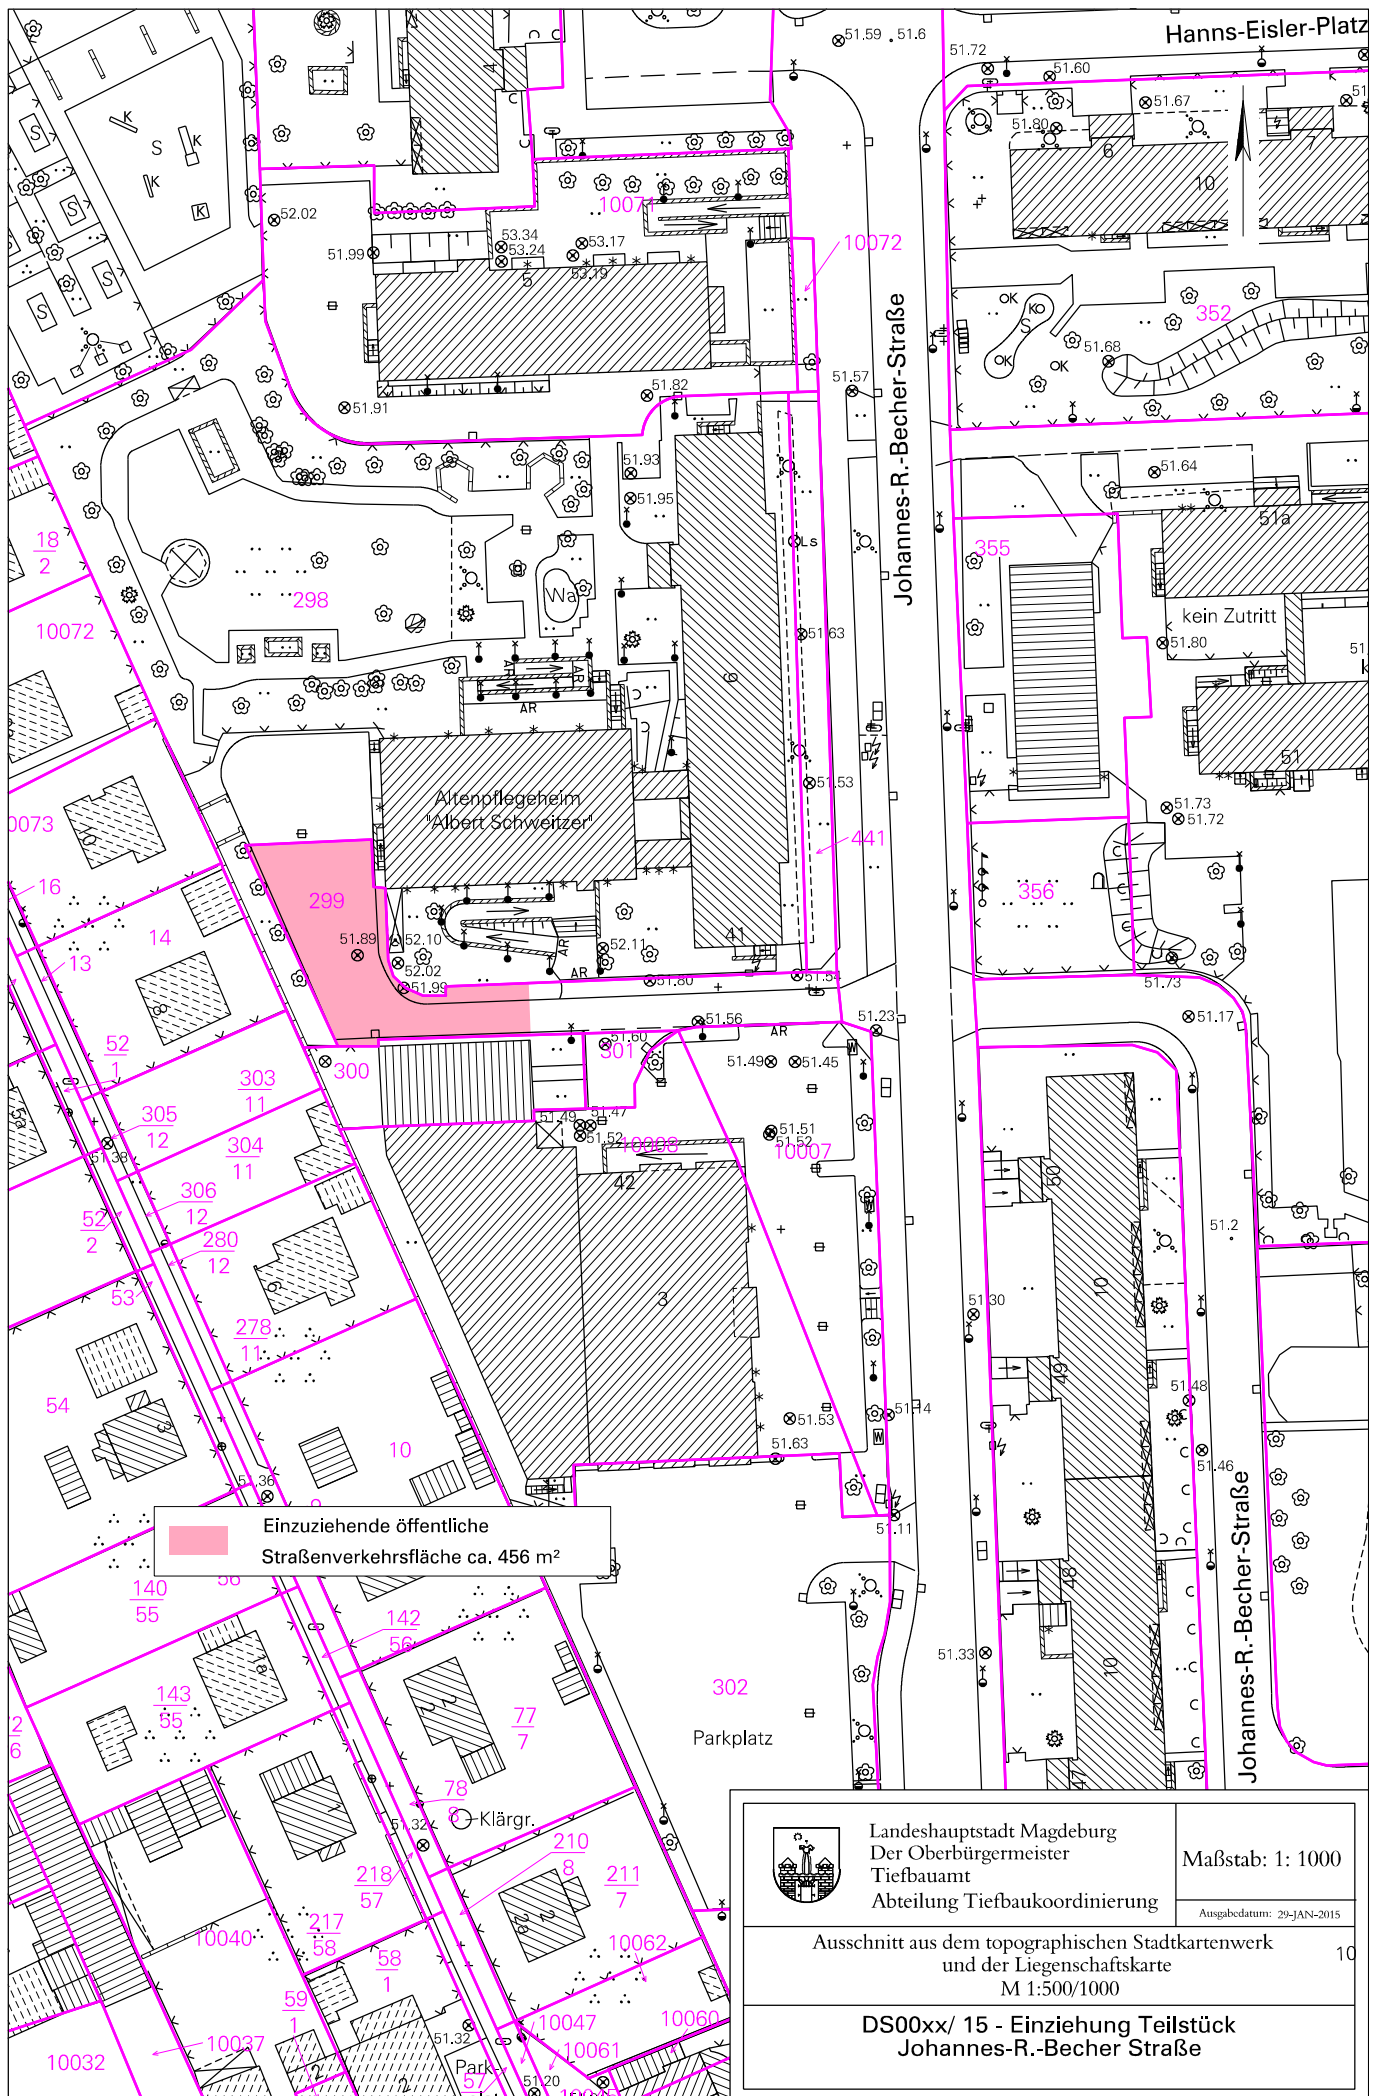

Landeshauptstadt Magdeburg
 Der Oberbürgermeister
 Tiefbauamt
 Abteilung Tiefbaukoordinierung

Maßstab: 1: 1000

Ausgabedatum: 29-JAN-2015

Ausschnitt aus dem topographischen Stadtkartenwerk
 und der Liegenschaftskarte
 M 1:500/1000

10

**DS00xx/ 15 - Einziehung Teilstück
 Johannes-R.-Becher Straße**