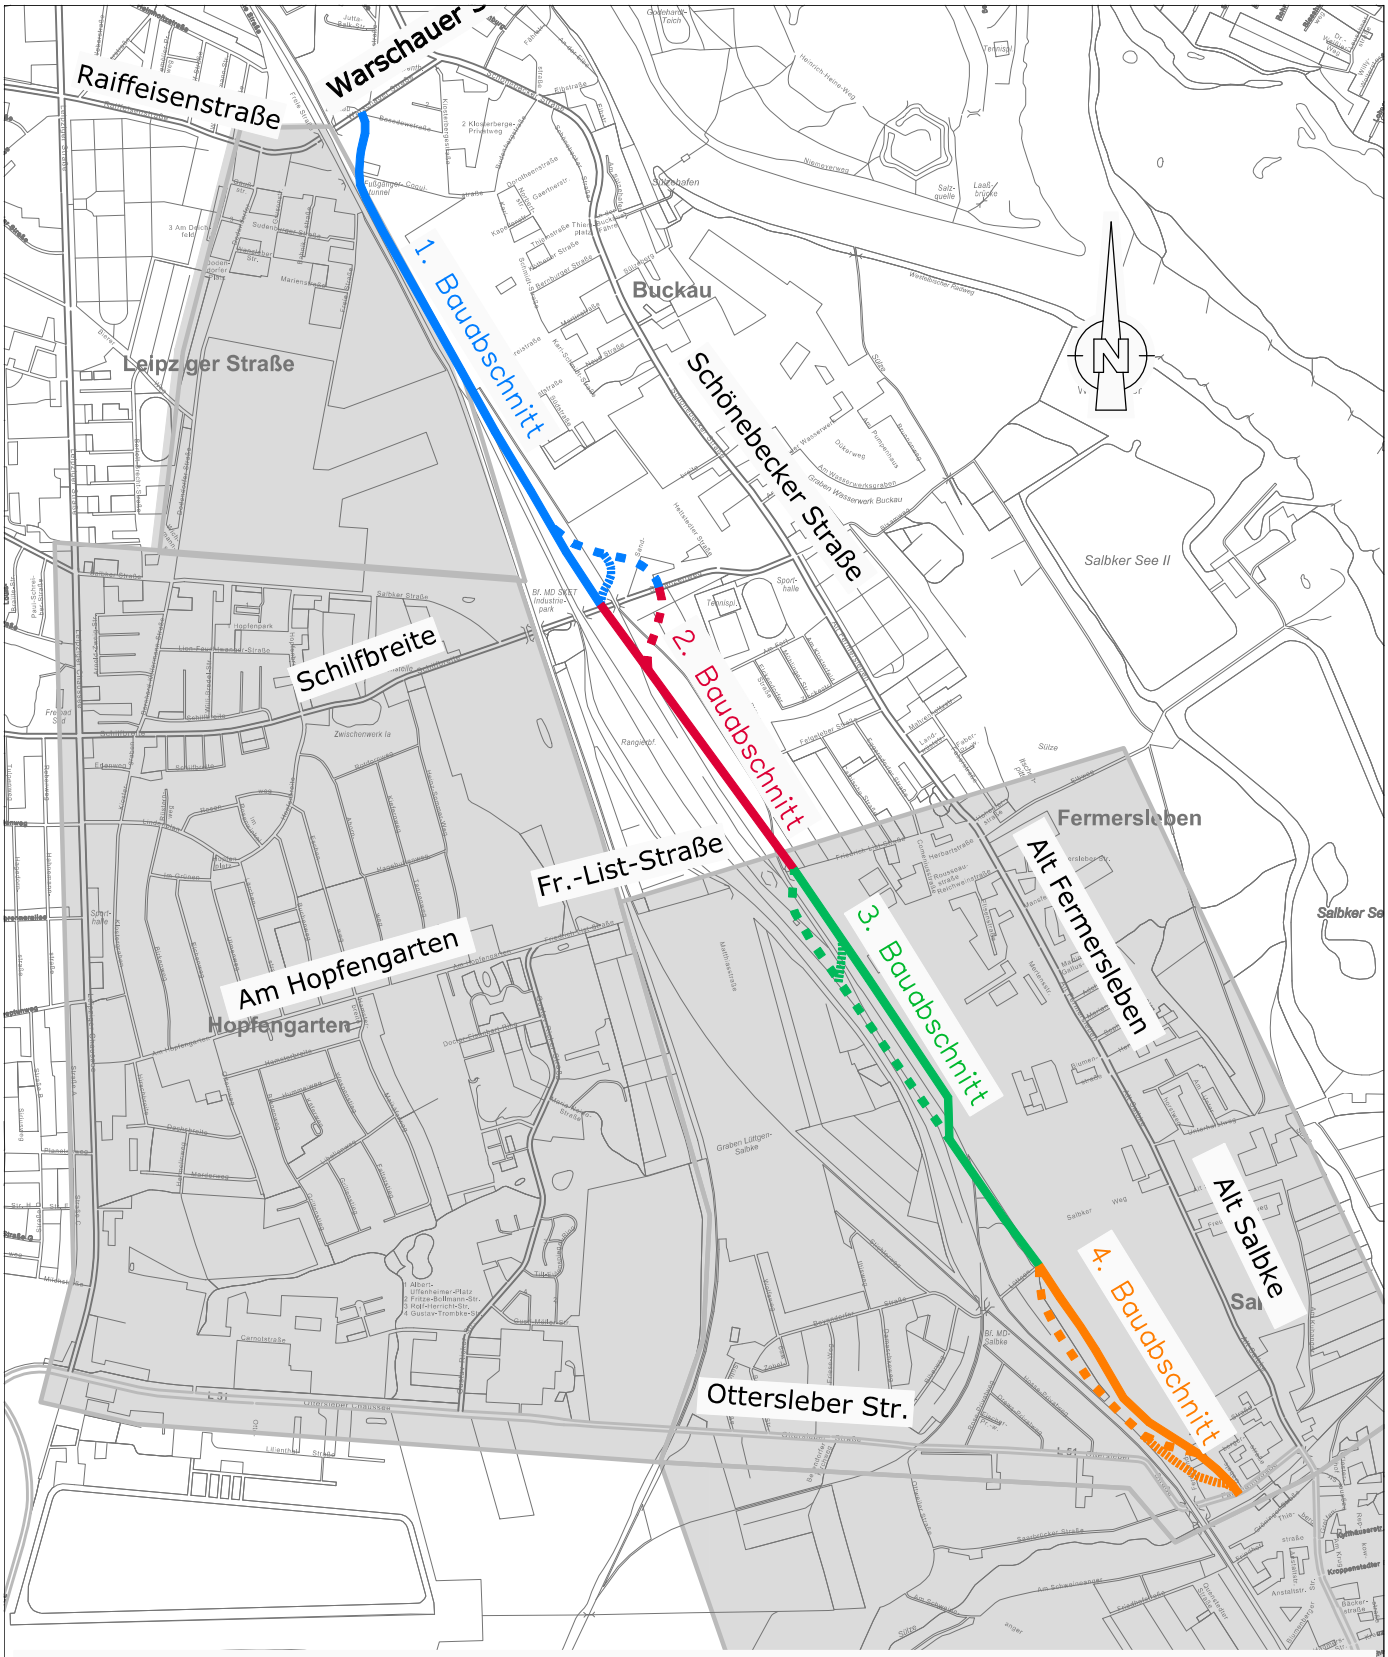


■ ■ ■ Variante 1

▬▬▬ Variante 2

▮▮▮▮▮▮▮▮▮▮▮▮ Variante 3

Anlage 1.3

Neubau der
Entlastungsstraße Südost