


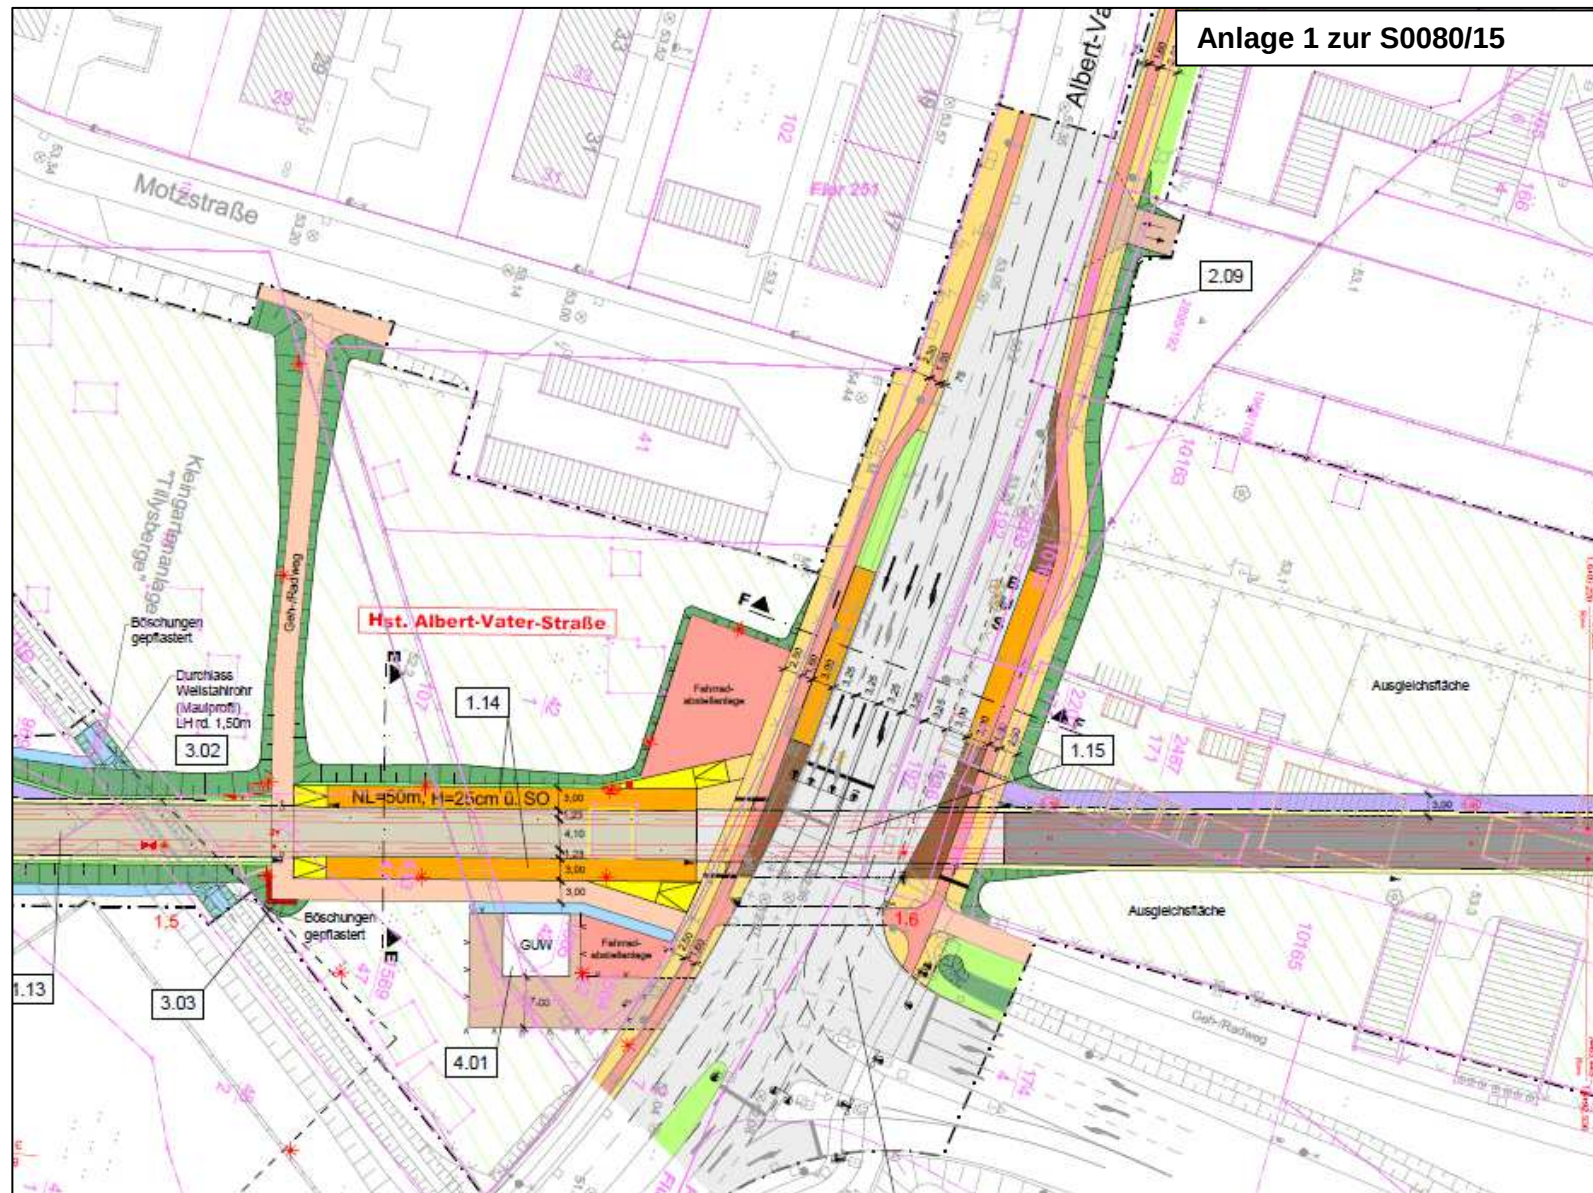

Auszug Planfeststellungsunterlage 2. Nord-Süd Verbindung der Straßenbahn in Magdeburg BA4 – Damaschkeplatz bis Hermann-Bruse-Platz / Lageplan 3