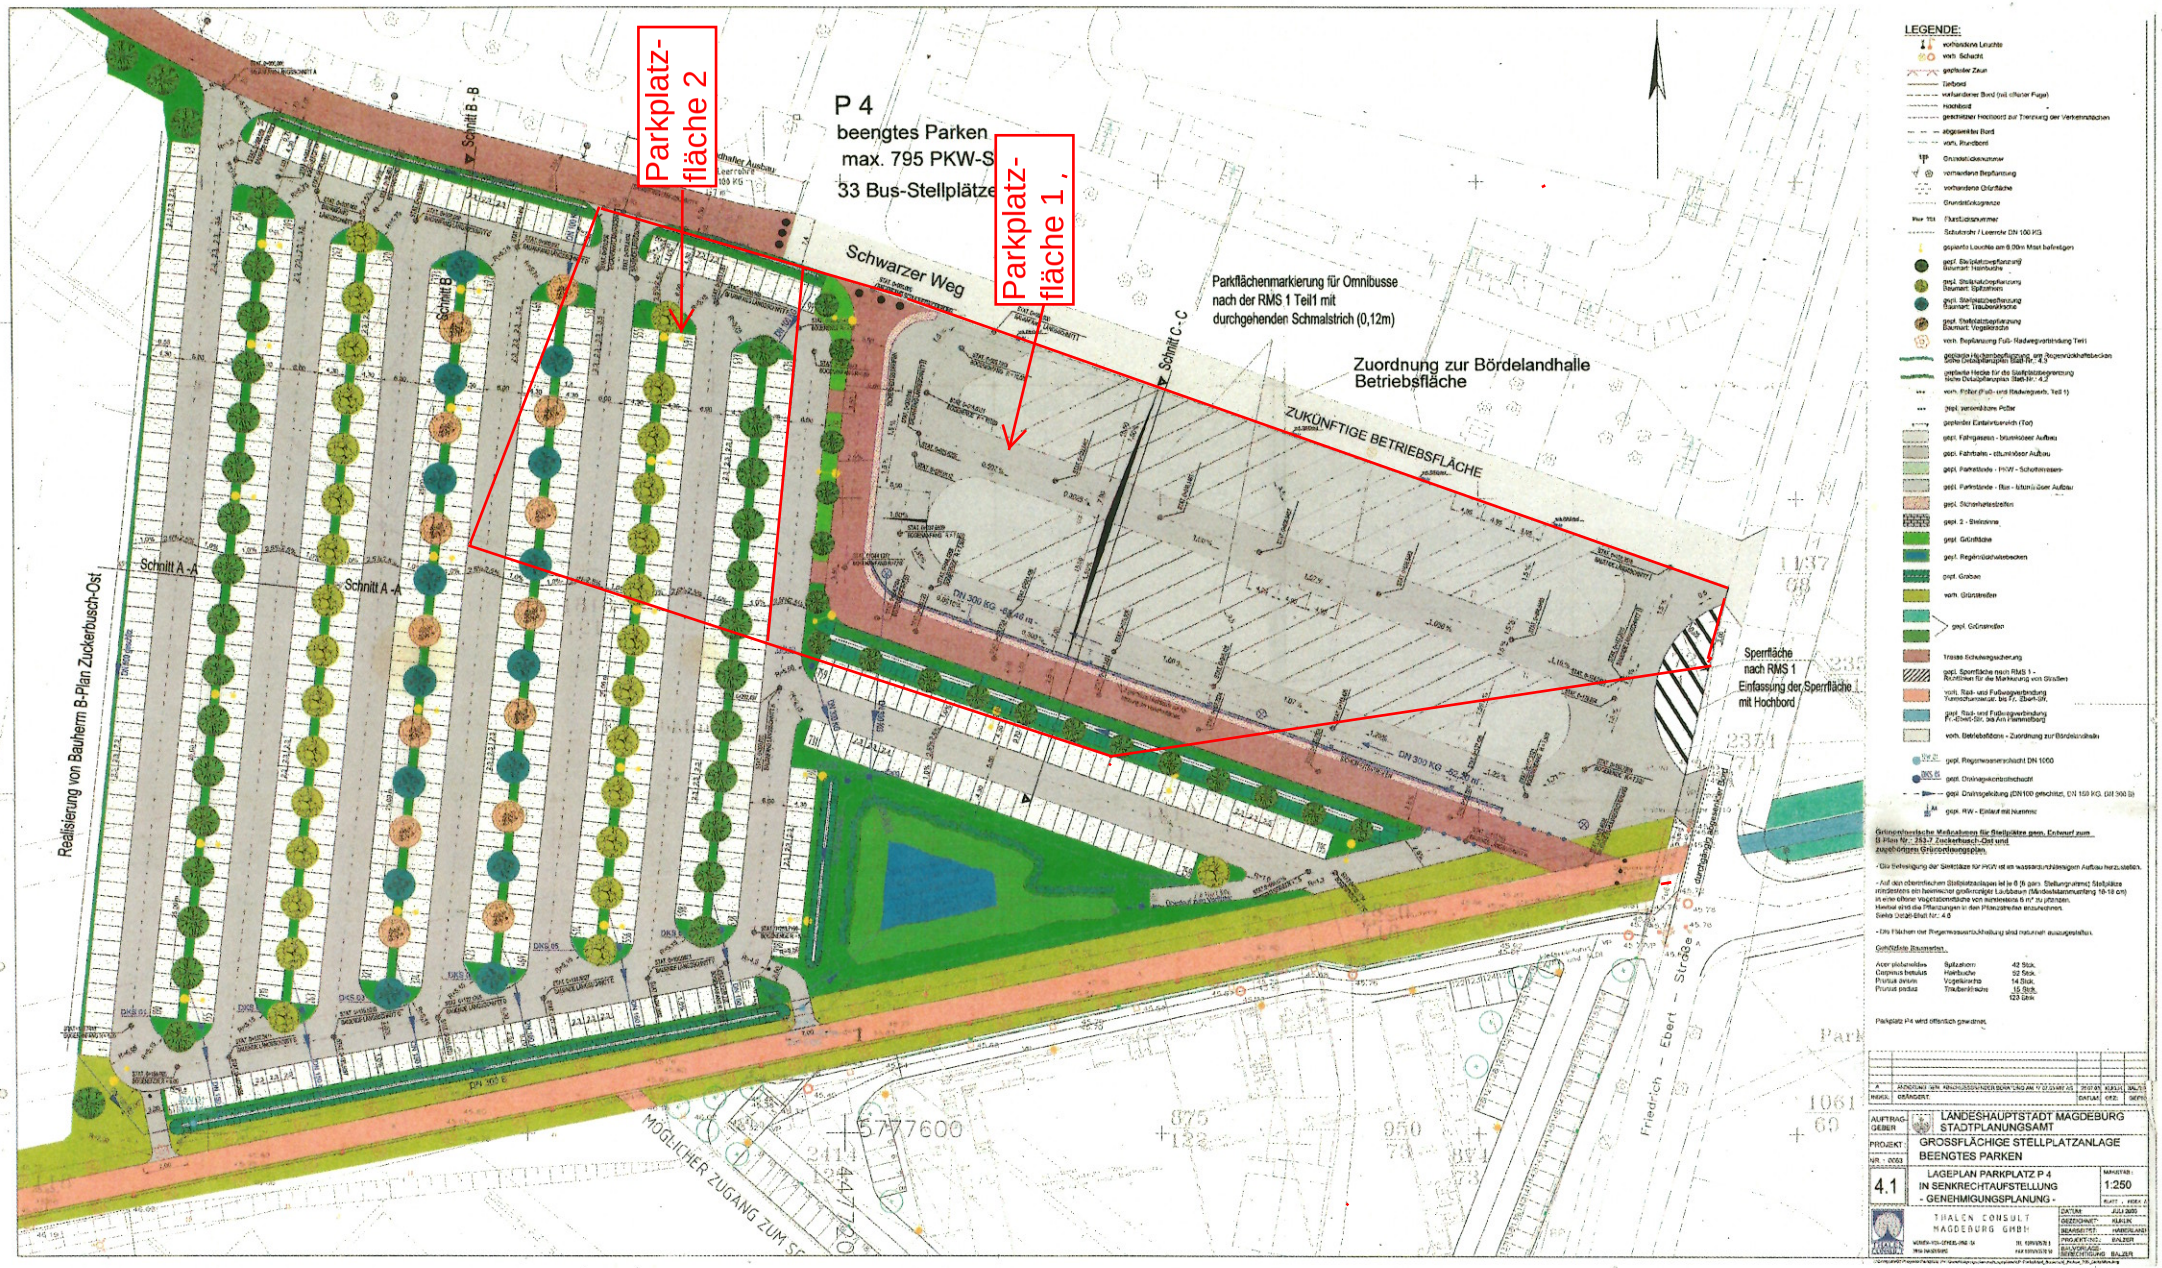
Parkplatz-
fläche 2
Parkplatz-
fläche 1 ,
P 4
beengtes Parken
max. 795 PKW-S
33 Bus-Stellplätze
Schwarzer Weg
Parkflächenmarkierung für Omnibusse
nach der RMS 1 Teil1 mit
durchgehenden Schmalstrich (0,12m)
Zuordnung zur Bördelandhalle
Betriebsfläche
ZUKÜNFTIGE BETRIEBSFLÄCHE
Schnitt B - B
Schnitt C - C
Schnitt A -A
Realisierung von Bauherrn B-Plan Zuckerbusch-Ost
Sperrfläche
nach RMS 1
Einfassung der Sperrfläche
mit Hochbord
MÖGLICHER ZUGANG ZUM S
Friedrich - Ebert - Straße
LEGENDE:
LANDESHAUPTSTADT MAGDEBURG
STADTPLANUNGSAMT
GROSSFLÄCHIGE STELLPLATZANLAGE
BEENGTES PARKEN
4.1
LAGEPLAN PARKPLATZ P 4
IN SENKRECHTAUFSTELLUNG
- GENEHMIGUNGSPLANUNG -
1:250
THALEN CONSULT
MAGDEBURG GMBH