
Landeshauptstadt Magdeburg

FB 62

Datum: 02.06.2015
Bearbeiter: Frau Strätz

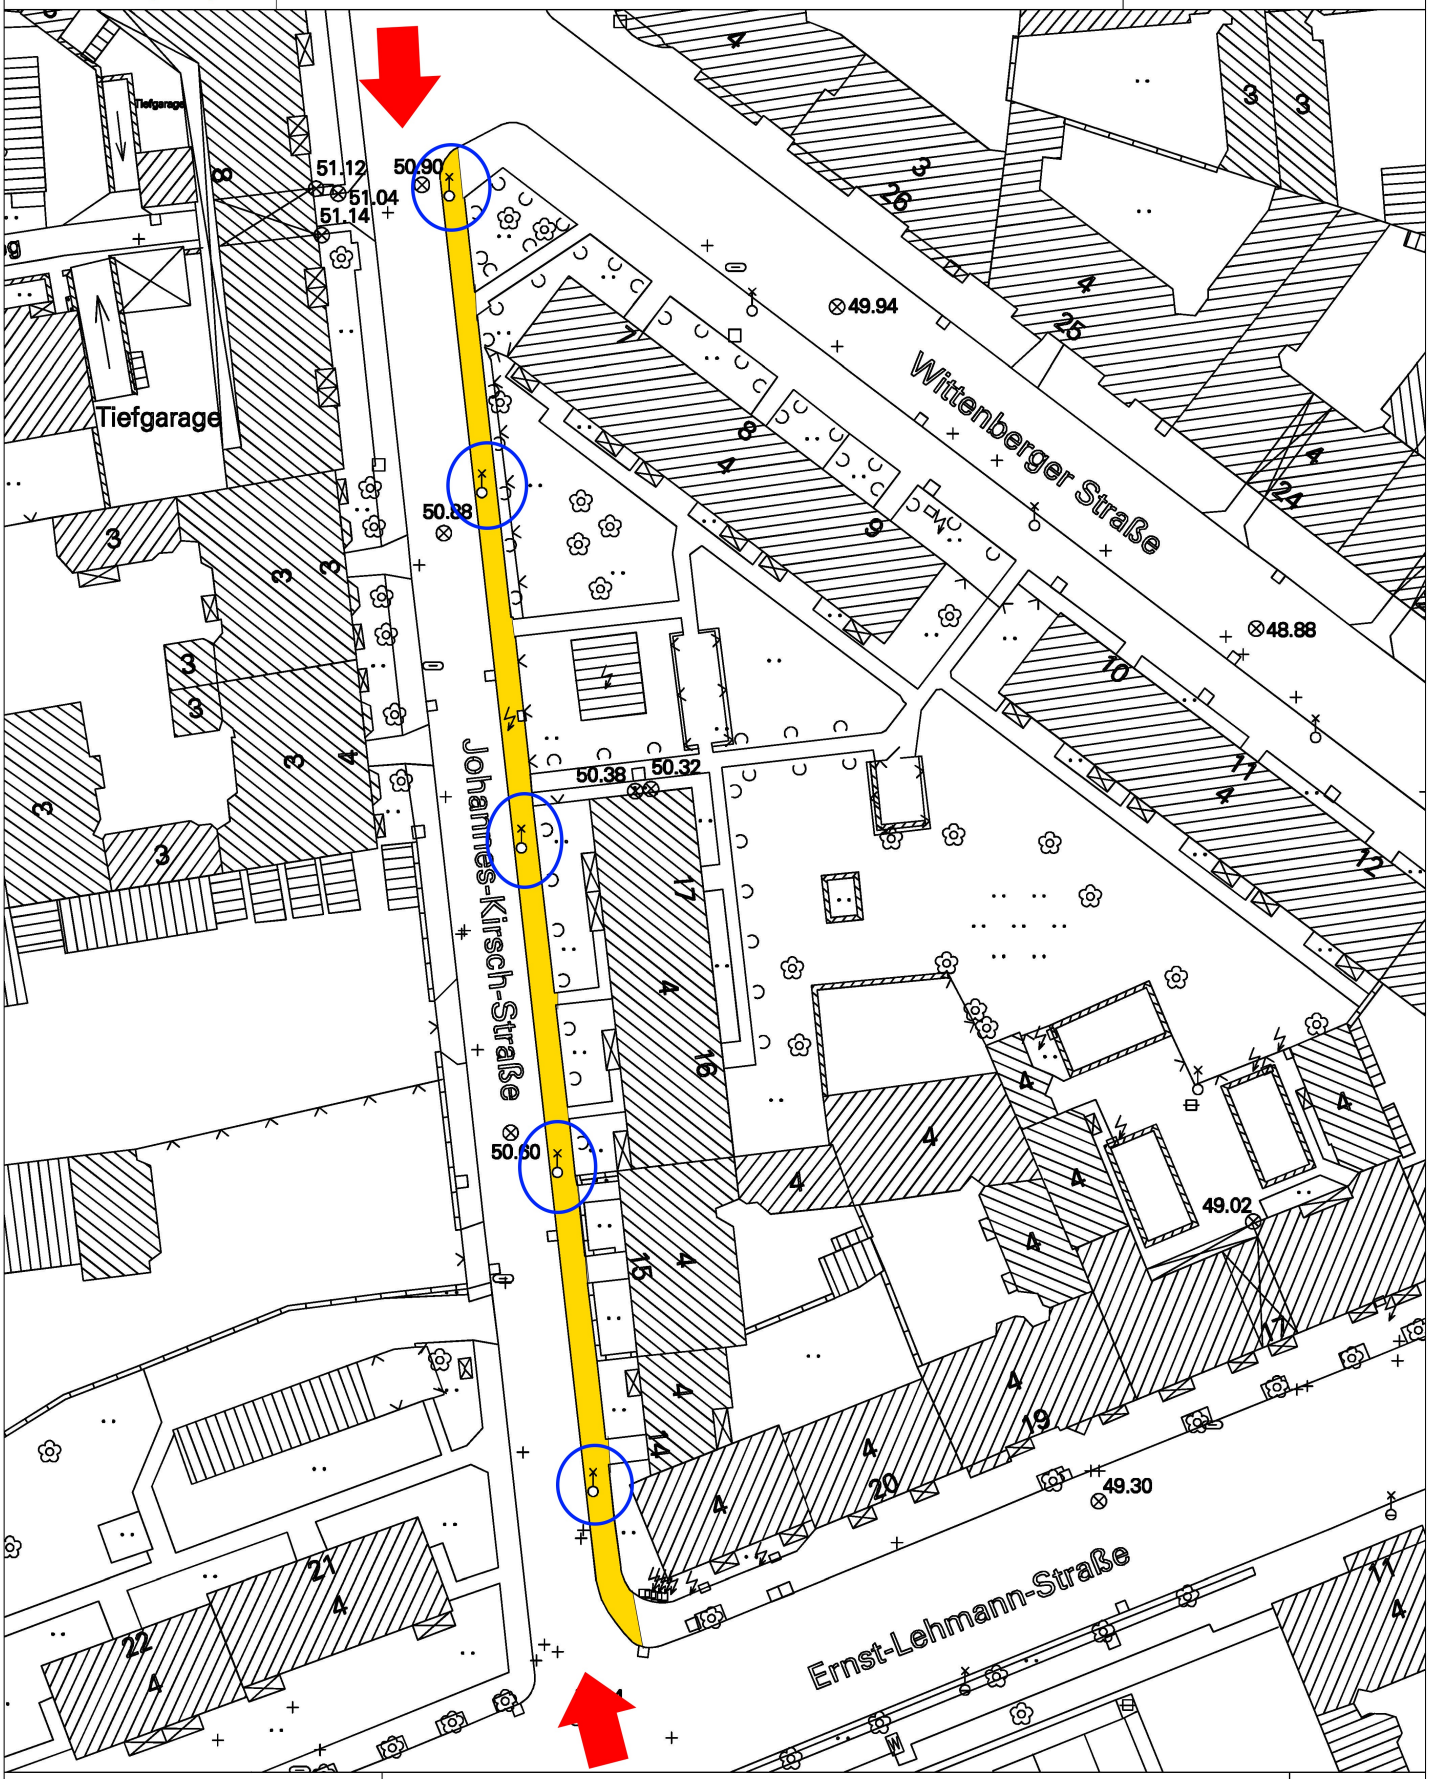

M 1 : 750

0 7,5 15 22,5 m

1cm = 7,5 m

Anlage zur DS0262/15 - Kostenspaltung "Johannes-Kirsch-Straße"