


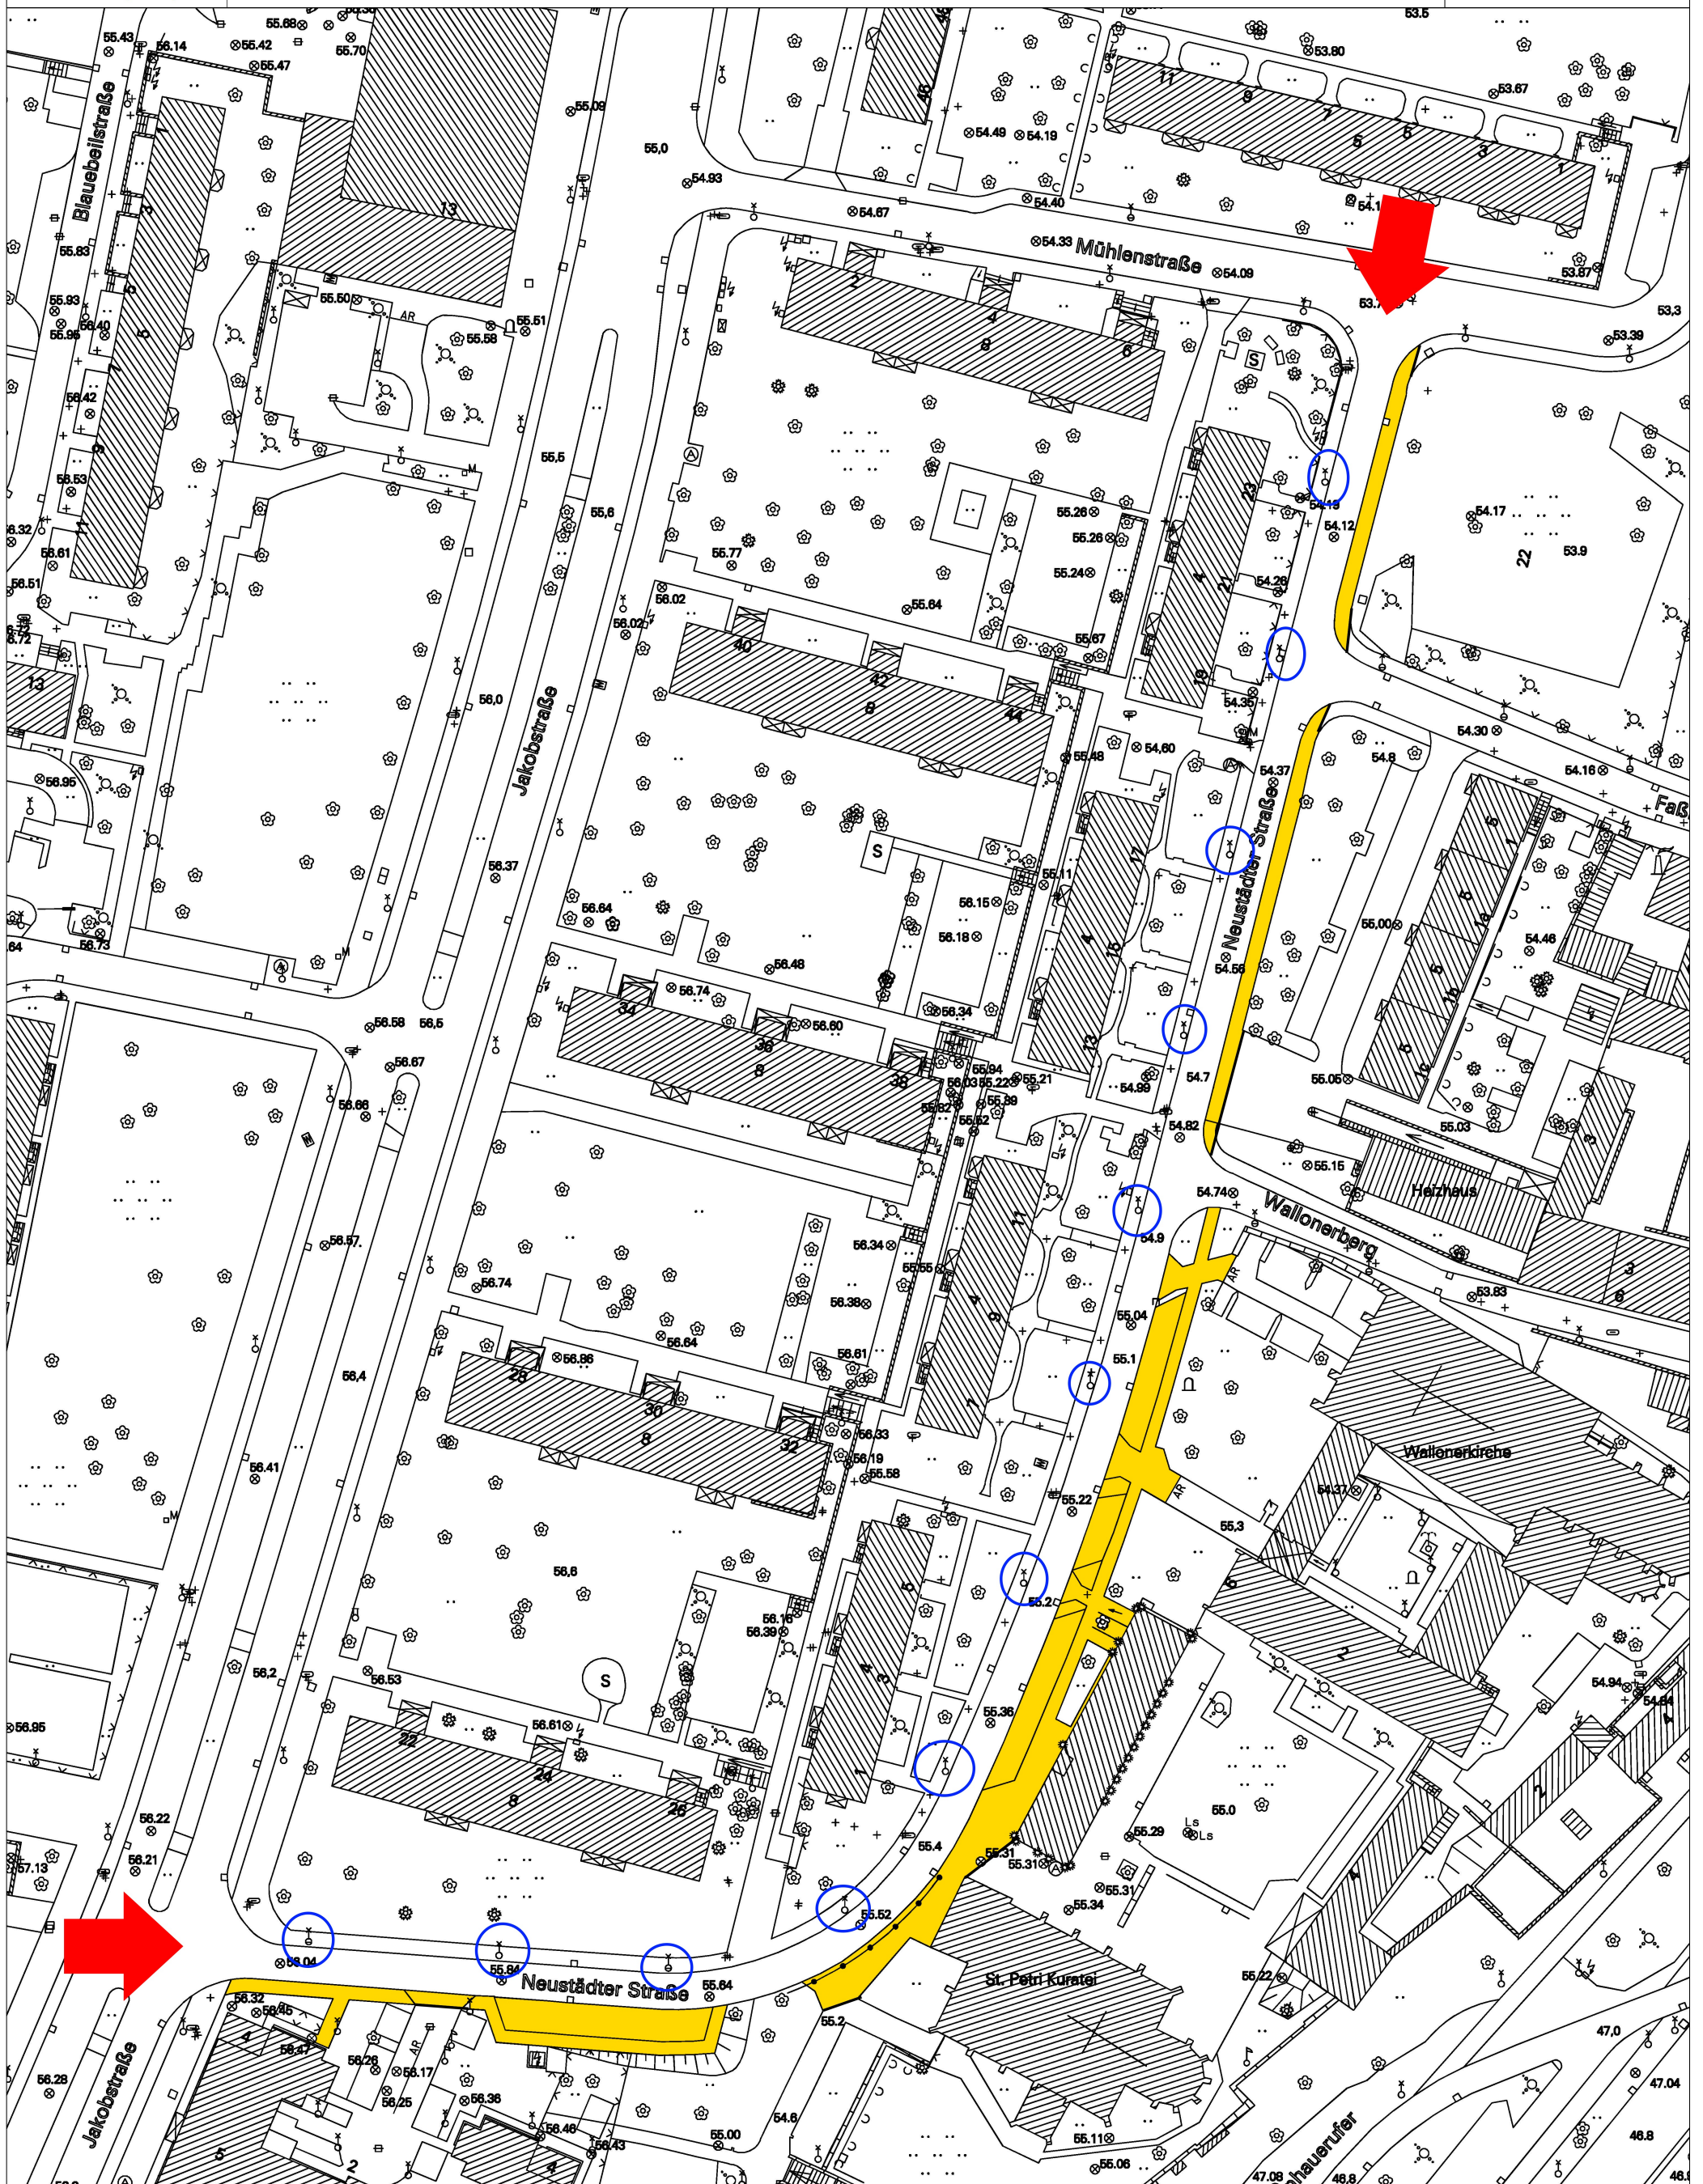

M 1 : 1000

Anlage zur DS0264/15 - Kostenspaltung "Neustädter Straße"

