



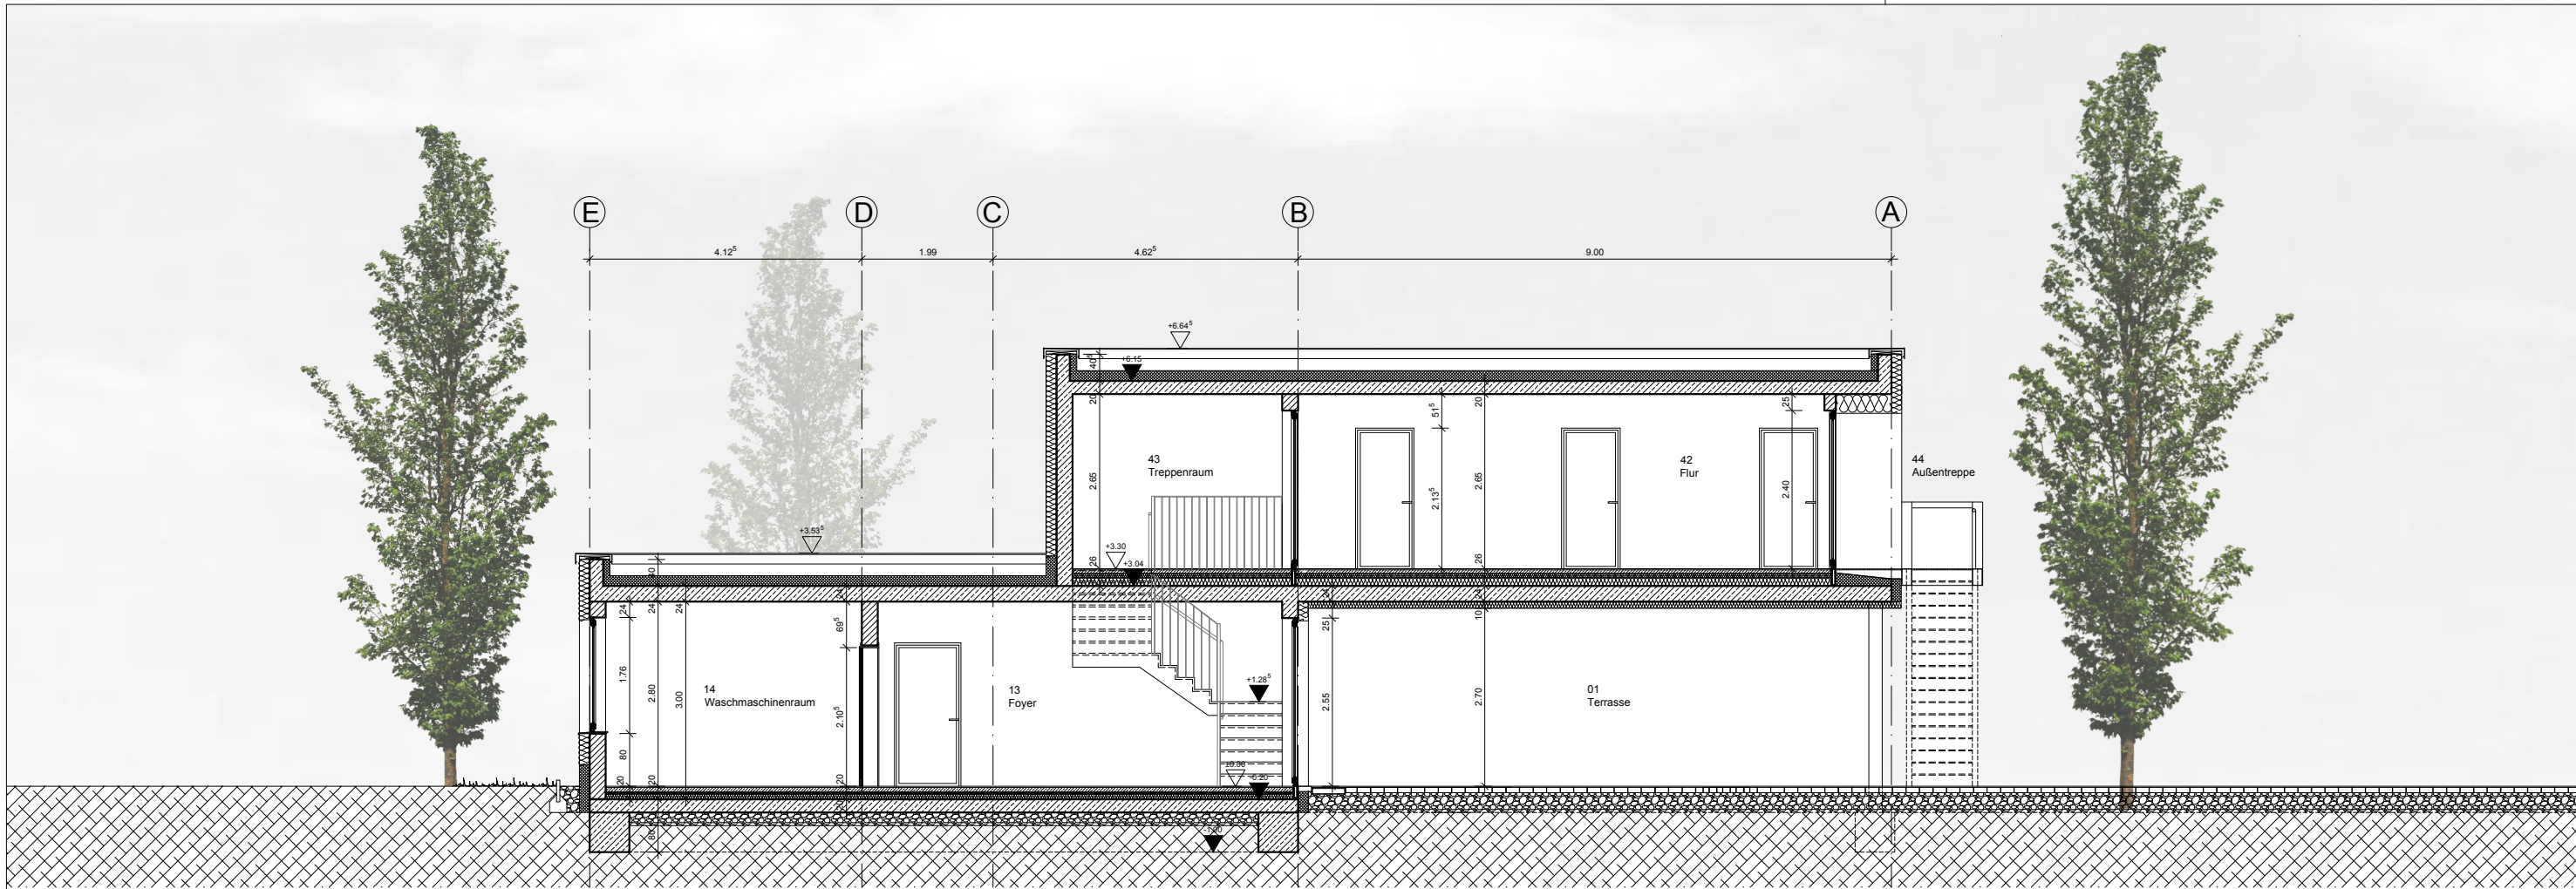


Schnitt B-B

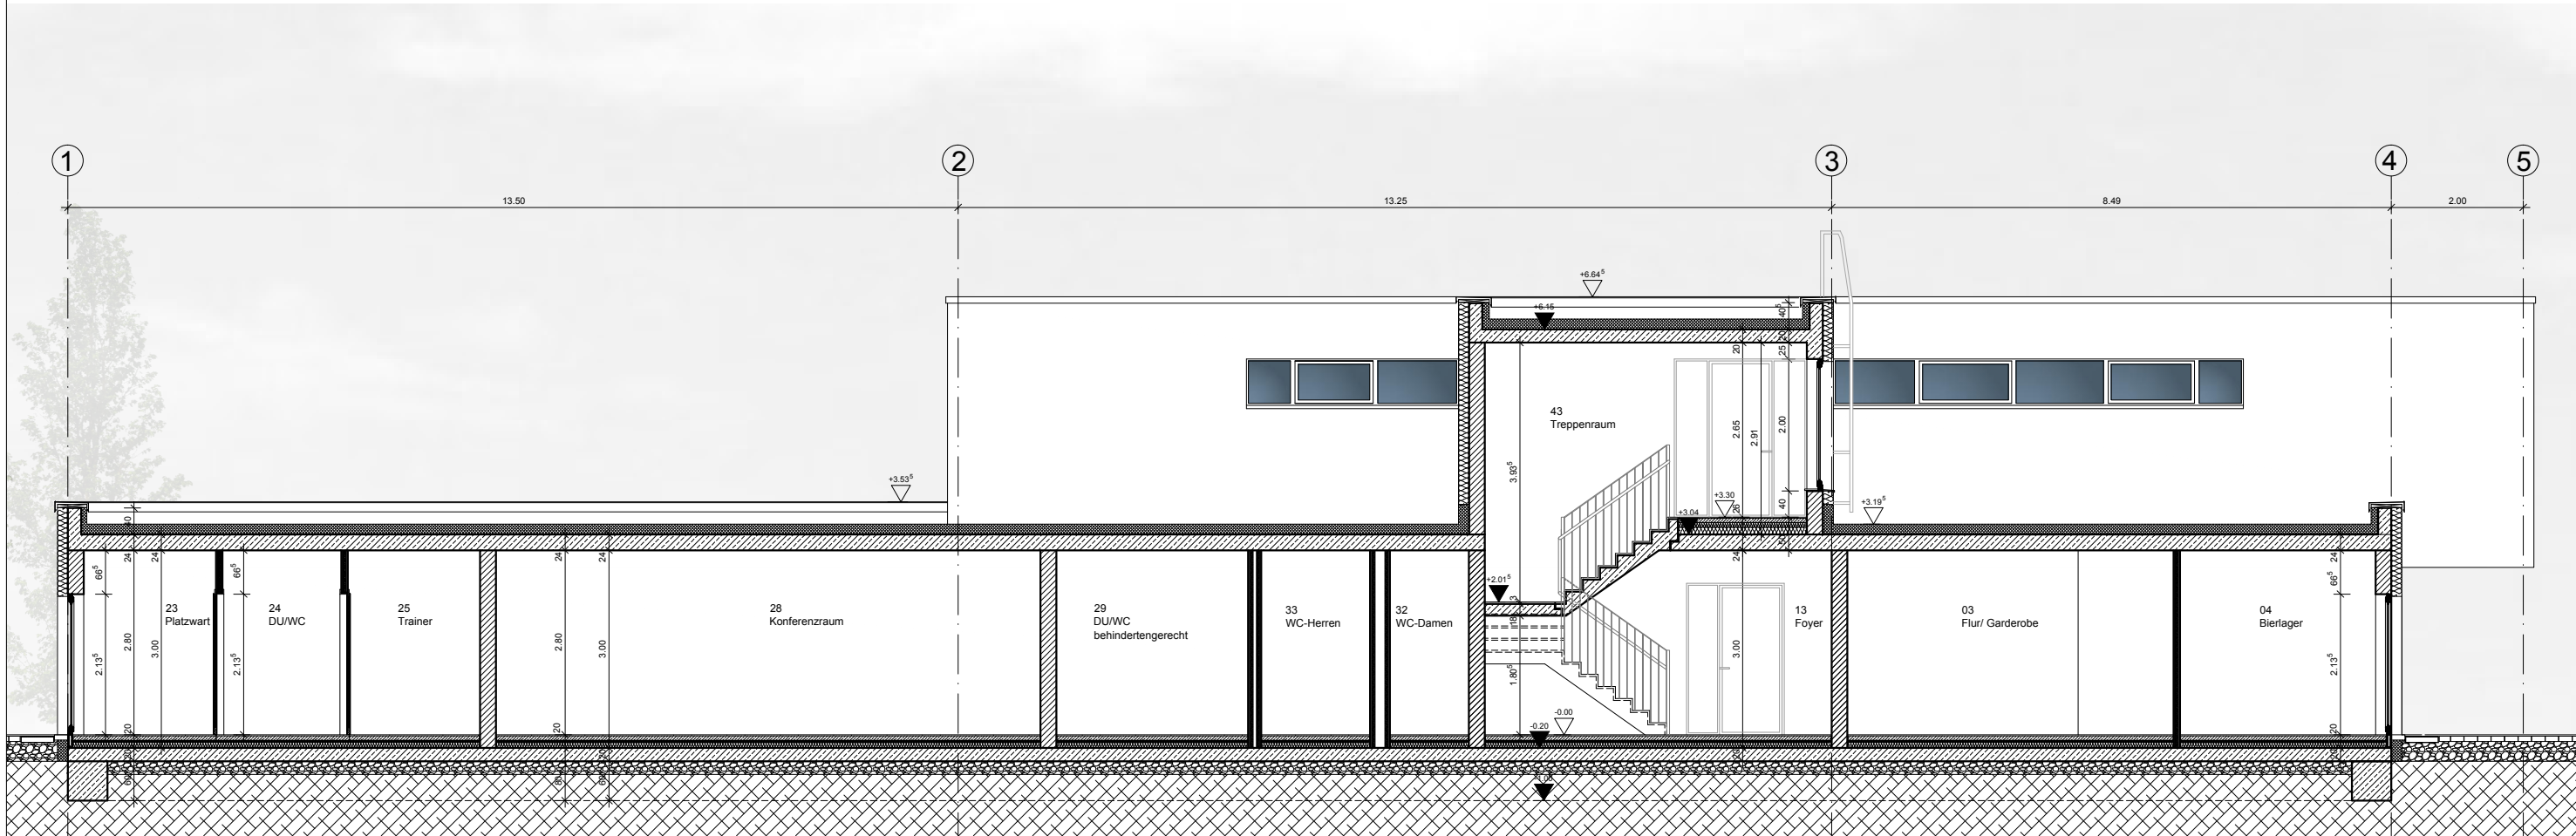

Schnitt A-A

HBP		
HLS		
EL		
ST		
Proj. V		
Bearbeiter	Datum	
erstellt von	SATTLER+TÄGER ARCHITEKTEN	
Sattler + Täger Architekten Stresemannstraße 6c 39104 Magdeburg Tel. 0172 1317081 / 0160 1653795 E-Mail buero@sattler-taeger.de		
Planer / Datum :	<i>W. Sattler</i> 08.04.2015	
Tragwerksplaner / Datum :		

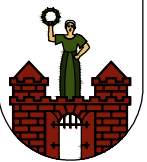Index	Änderung	Name	Datum
 Landeshauptstadt Magdeburg FB Schule und Sport Gerhart-Hauptmann-Straße 24-26, 39108 Magdeburg			
Objekt : Neubau Sportplatzfunktionsgebäude Erich-Weinert-Straße 25a in 39104 Magdeburg		Projekt-Id.-Nr. 00A - 4011	
Darstellung : Schnitt A - A Schnitt B - B		Maßstab : 1:100	
		Bl.Nr. : 005	
Zeichnungs-Nr. : 1318 - 01 - E - HB - 4 - 005 / 2015		Bauherr / AG / Datum : Landeshauptstadt Magdeburg FB Schule und Sport Gerhart-Hauptmann-Straße 24-26, 39108 Magdeburg	
Nutzer/Datum :	Abt. Ltr. AG/Datum :	GBL III / Datum :	