


## NORDOSTANSICHT

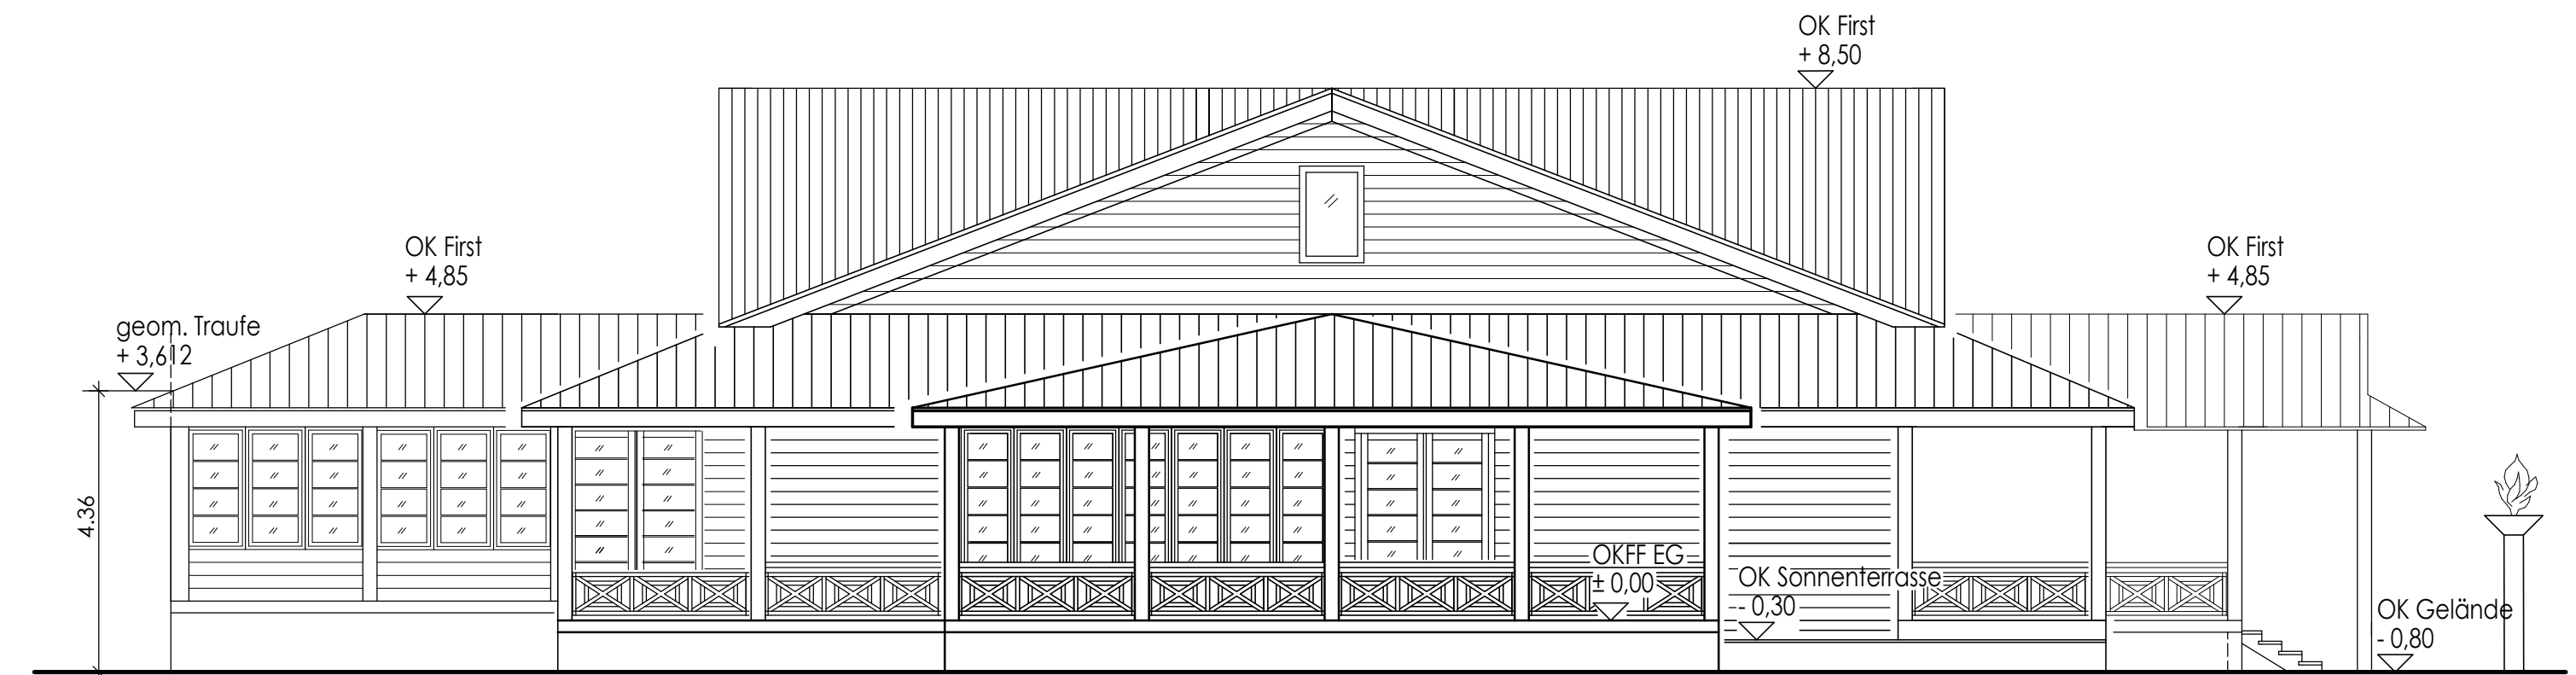

## NORDWESTANSICHT




Südost- und  
Südwestansicht

Der Architekt:

Frankenstr. 45  
31135 Hildesheim

Fon 05121/1698-0  
Fax 05121/169820  
Mobil 0171/7526620  
E-Mail [info@lichnowski.de](mailto:info@lichnowski.de)  
[www.lichnowski.de](http://www.lichnowski.de)

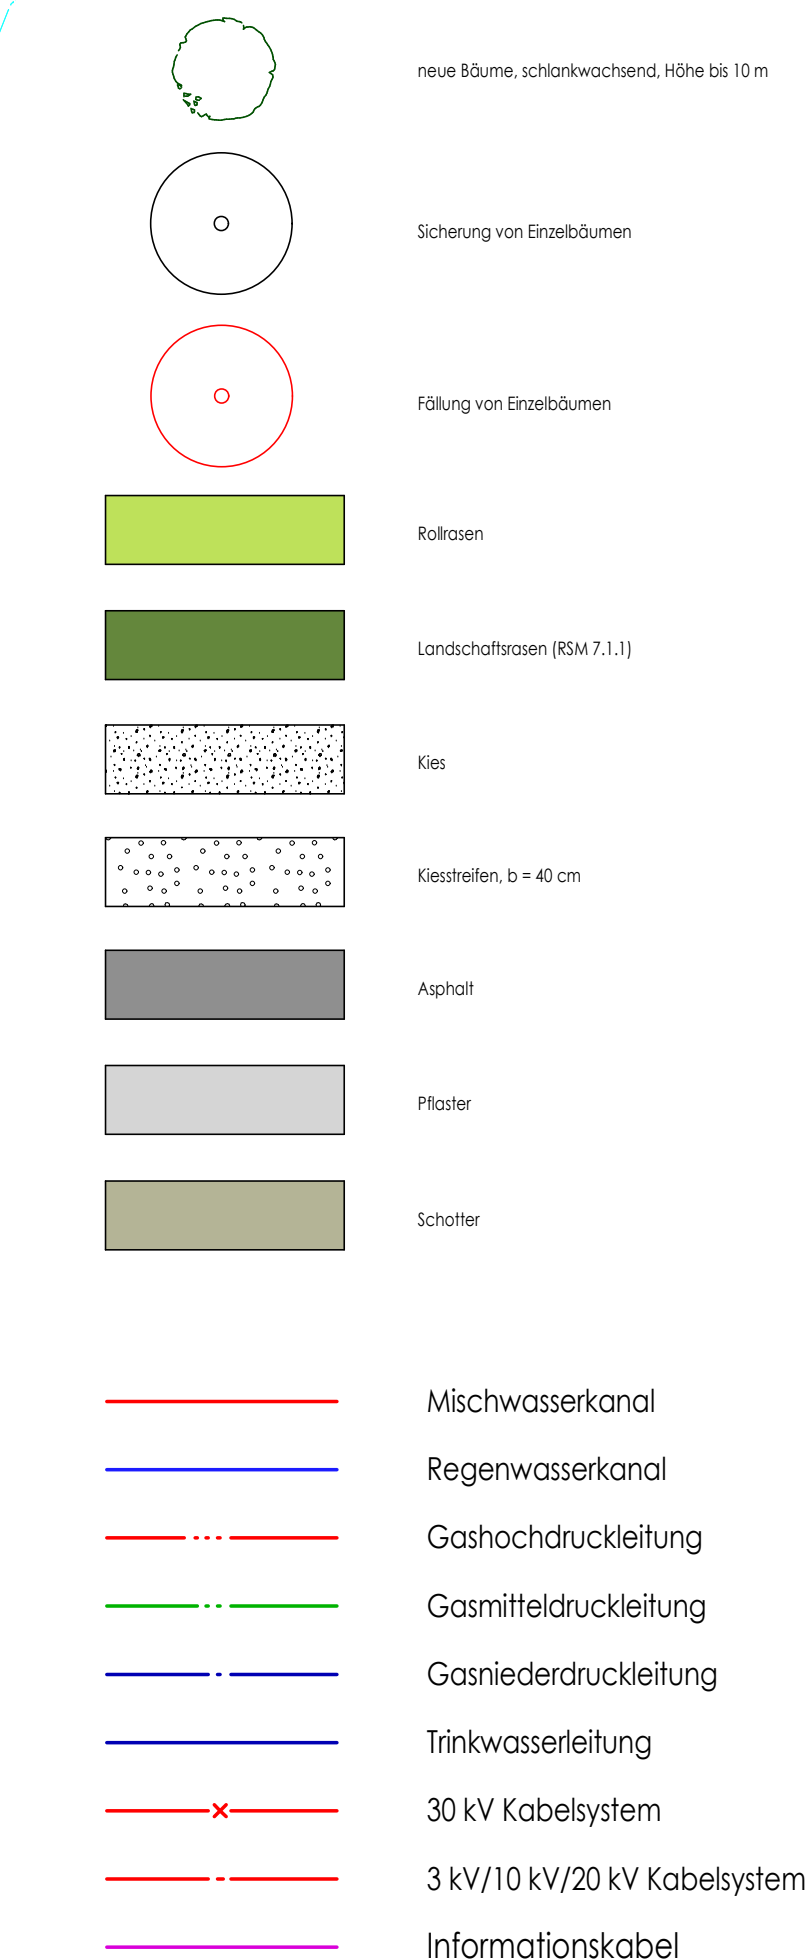


[illegible]

|             |                                                                |
|-------------|----------------------------------------------------------------|
| Baunotraben | Neubau eines gastronomischen Betriebes "Cafe Del Sol"          |
| Bauherr     | Zweite Gastro & Grund GmbH<br>Frankenstr. 45, 31135 Hildesheim |
| Bauort      | Markgrafenstr., Magdeburg                                      |

Der Bauherr:

Der Architekt:

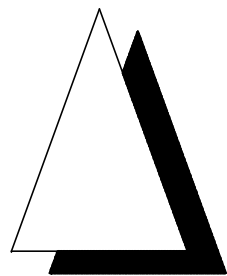

Uwe Lichnowski

Fon 05121/1698-0  
Fax 05121/169820  
Mobil 0171/7526620  
E-Mail [info@lichnowski.de](mailto:info@lichnowski.de)  
[www.lichnowski.de](http://www.lichnowski.de)

# ENTWURF