




KID
Magdeburg

Landeshauptstadt Magdeburg


DS0518/15, Anlage 2

Datum: 04.11.2015

Bearbeiter: Dirk Rocher

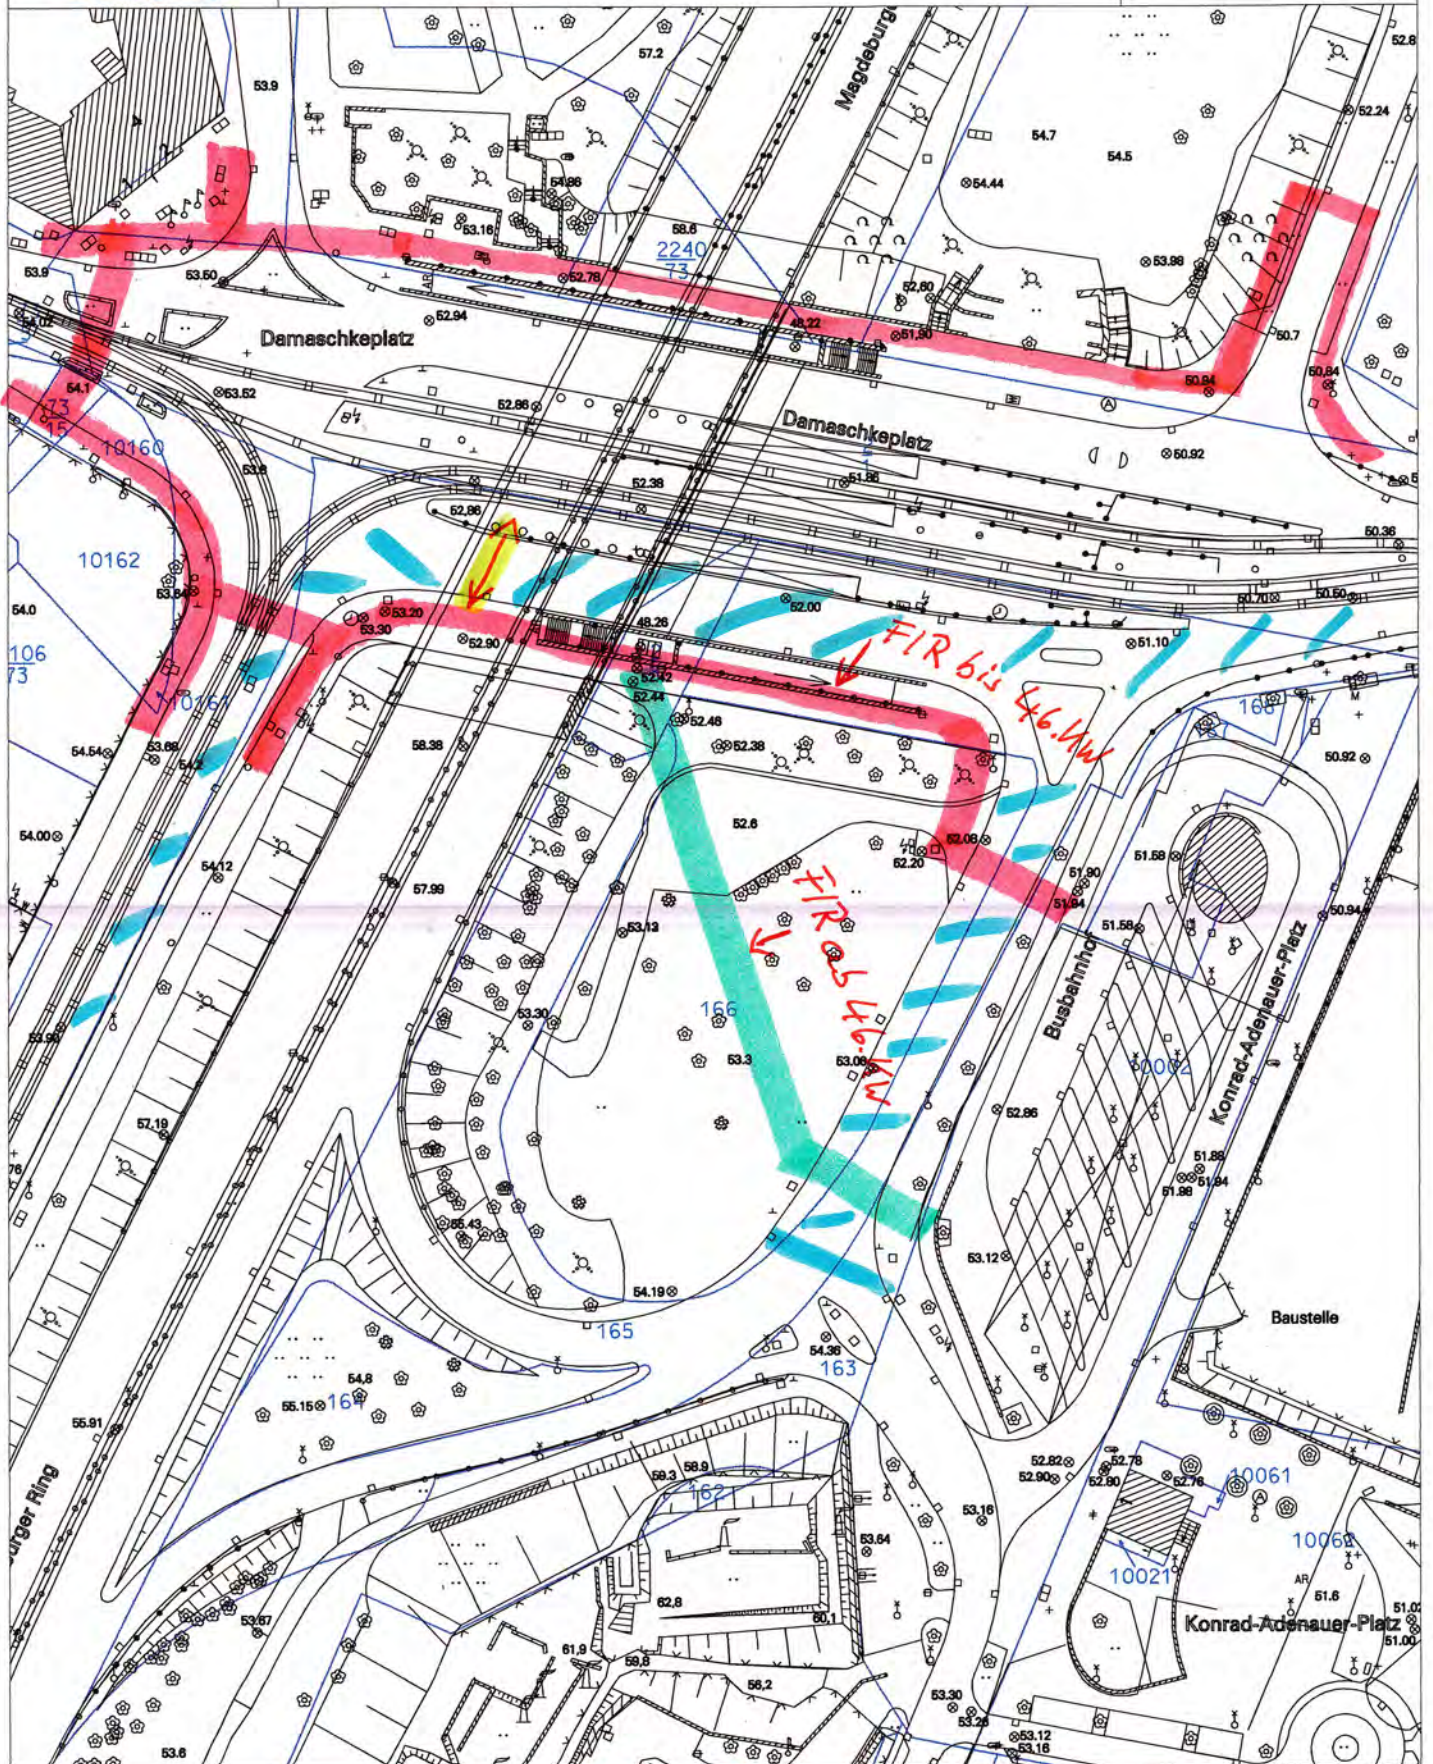

M 1 : 1200

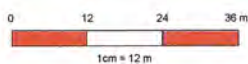

- Fuß- u. Radwegebeziehungen (FIR)
- Fußwegebeziehung zur MV3-Haltestelle Damaschkeplatz
- für KFZ geparkt

