


Landeshauptstadt Magdeburg

Der Oberbürgermeister

Stadtplanungsamt Magdeburg

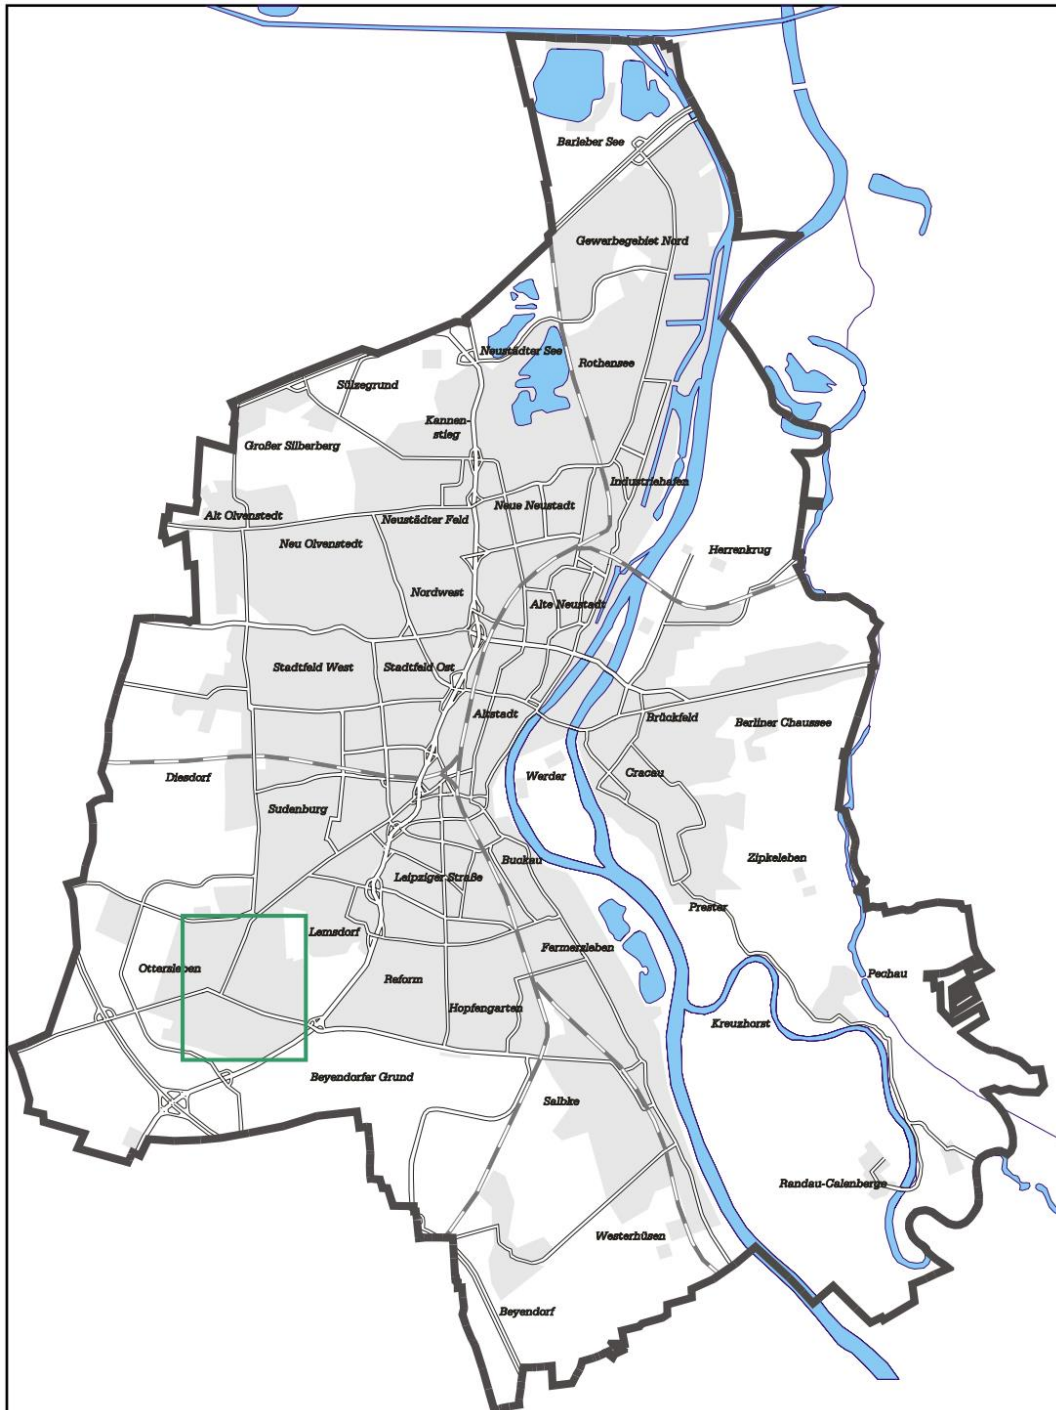

Entwurf zur 20. Änderung des Flächennutzungsplanes der Landeshauptstadt Magdeburg „Schwanstraße“

Lageplan zum Einleitungs-/Auslegungsbeschluss

Stand: Oktober 2015