


## Mögliche Erweiterung des zentralen Versorgungsbereiches

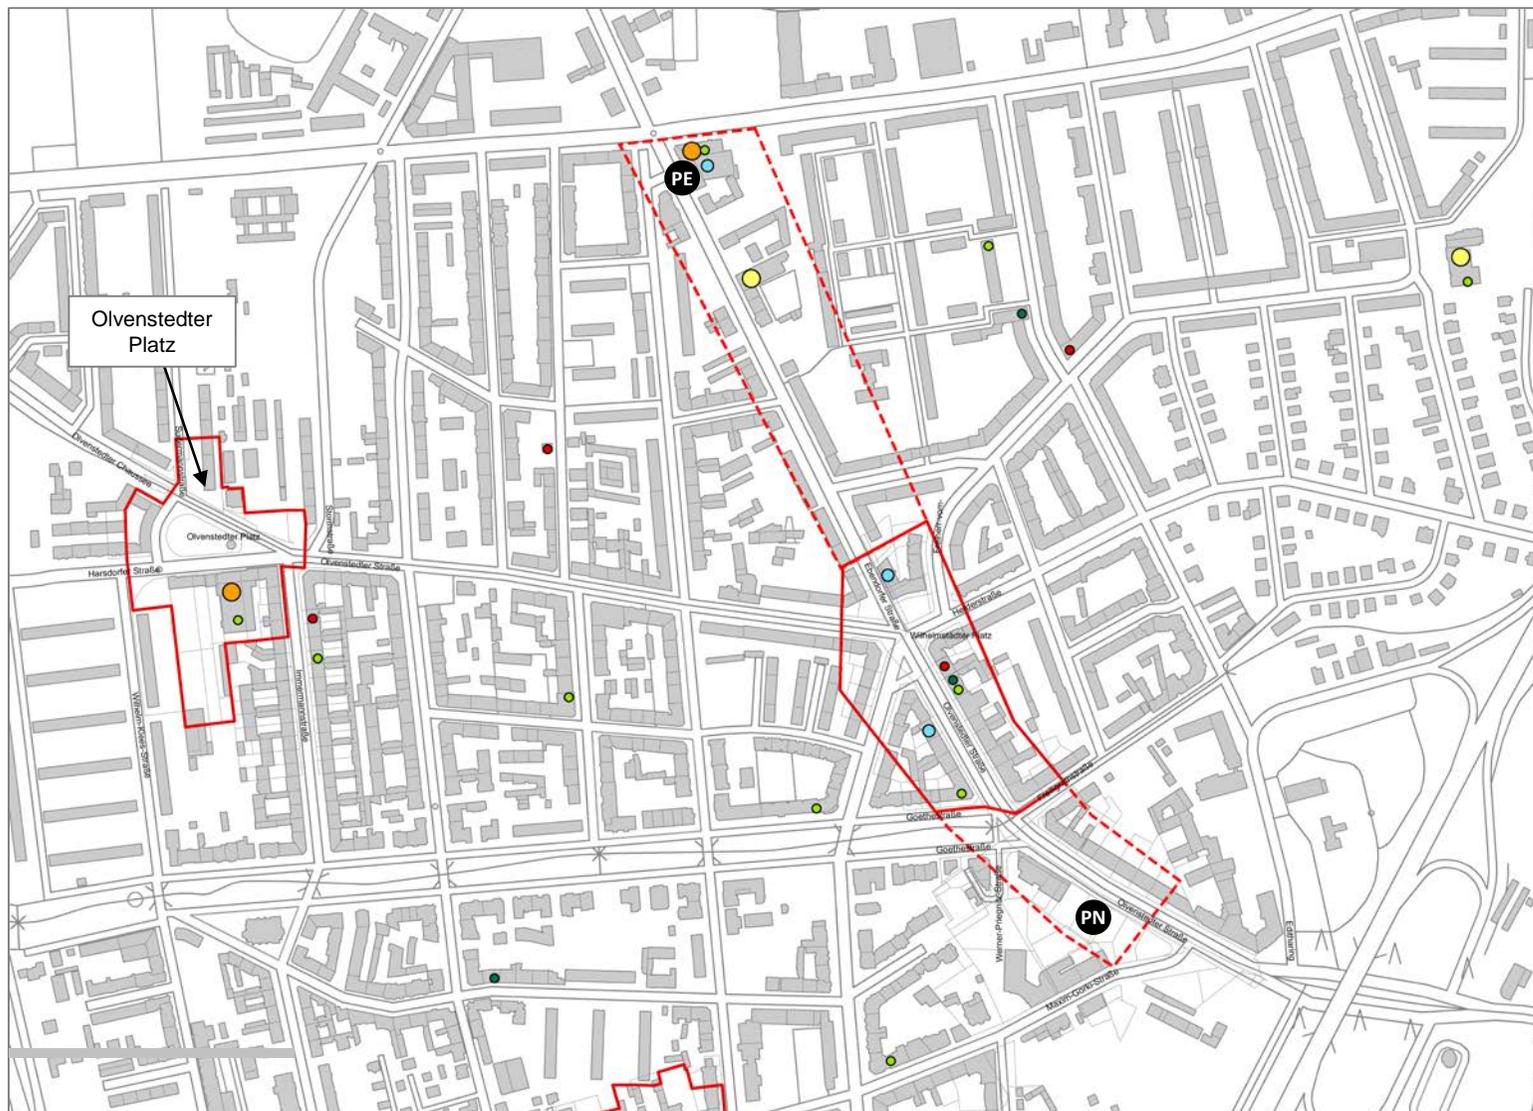

- Zentraler Versorgungsbereich
- möglicher Erweiterungsbereich (schematische Darstellung)

- PE Planstandort – Erweiterung
- PN Planstandort - Neu
- Supermarkt
- Discounter
- SB-Warenhaus
- Lebensmittel
- Getränke
- Bäcker
- Metzger

Kartengrundlage:  
Stadt Magdeburg;  
GMA-Bearbeitung 2007;  
Ergänzung 2015