



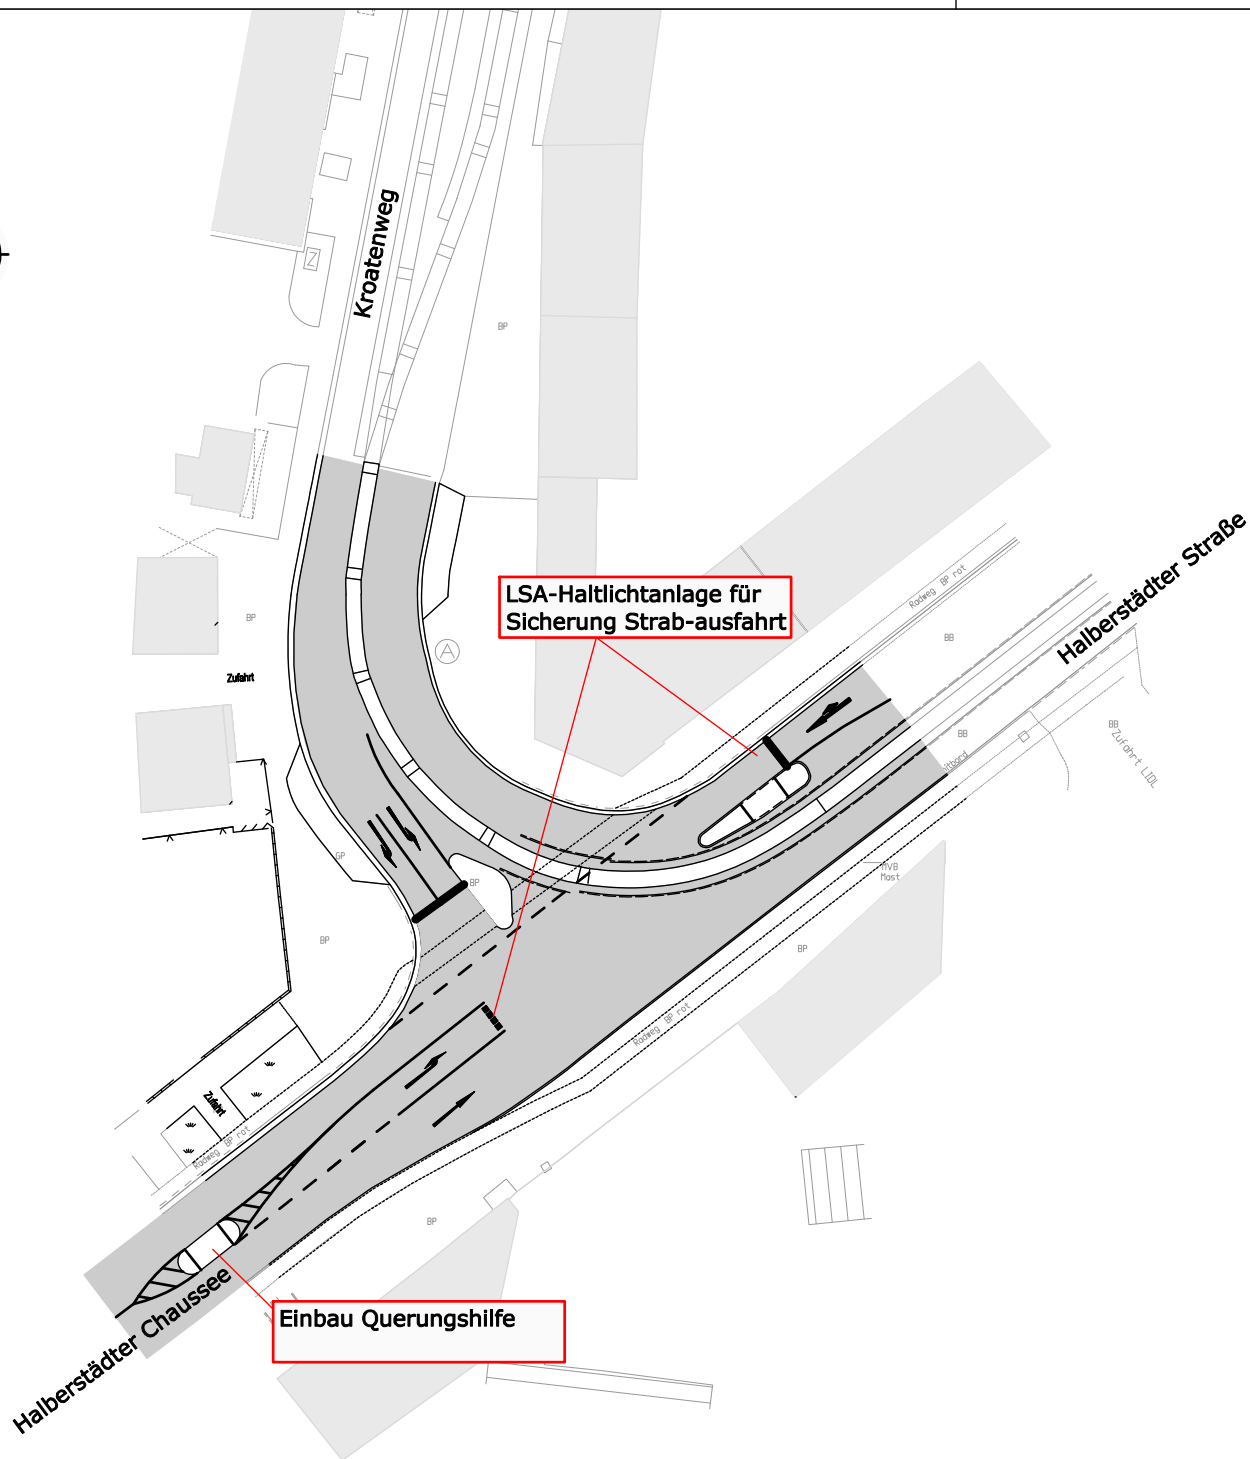

Legende:

 Fahrbahn

Landeshauptstadt Magdeburg
Stadtplanungsamt
*Verkehrsuntersuchung Ausbau
Knoten Halberstädter Straße /
Kroatenweg*

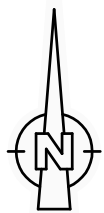

**Knotenpunktgestaltung als Einmündung ohne
LSA (Var. 1)**

Maßstab 1:500

Anlage 2

Ingenieurbüro Buschmann GmbH
Verkehrsplanung, Straßen-, Gleis- und Tiefbau Beratung, Planung, Projektsteuerung, Bauüberwachung

Harnackstraße 7, 39104 Magdeburg
Tel.: 0391/6 21 34 26
Fax: 0391/6 21 34 25
E-Mail: info@ing-buero-buschmann.de

Magdeburg im Oktober