


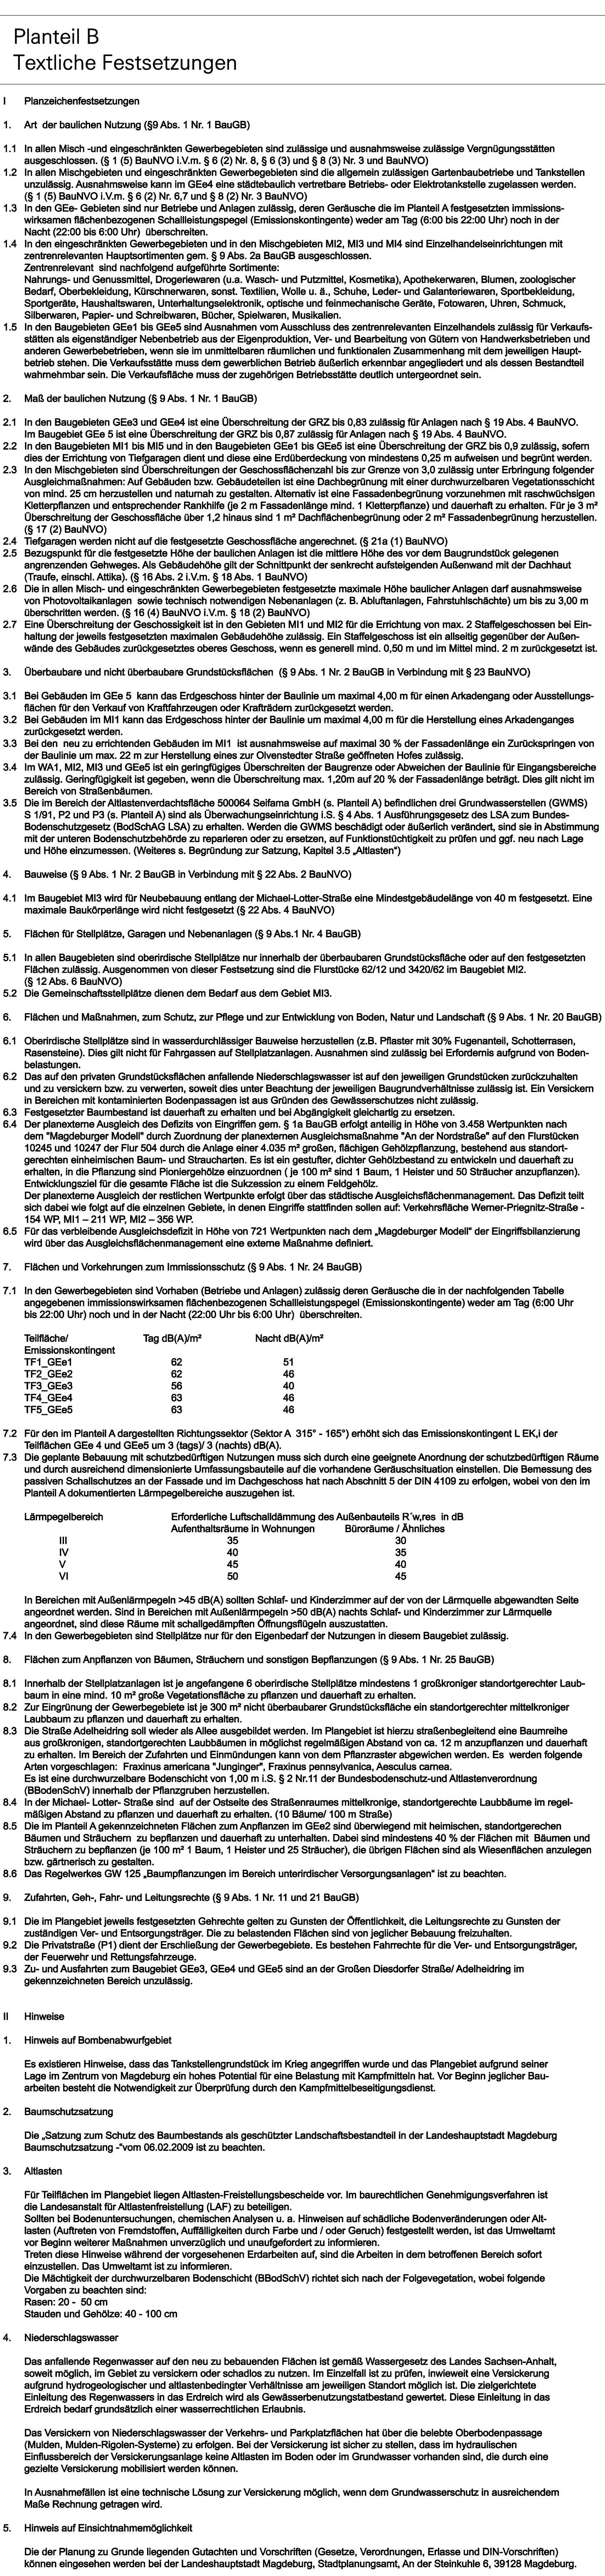

Planzeichenerklärung
(nach § 2 Abs. 4 und 5, 2. Halbsatz PlanzV 90)

I. Planzeichenfestsetzungen

1. Art der baulichen Nutzung (§ 9 Abs. 1 Nr. 1 BauGB)

MI	Mischgebiete (§ 6 BauNVO)
GEe	eingeschränkte Gewerbegebiete (§ 8 BauNVO)

2. Maß der baulichen Nutzung (§ 9 Abs. 1 Nr. 1 BauGB, § 16 BauNVO)

0,6	1,2*	0,6 = Grundflächenzahl (§ 16 Abs. 2 Nr.1 i.V.m. § 17 Abs. 1 BauNVO)
	III-IV	1,2 = Geschößflächenzahl als Höchstmaß (§ 16 Abs. 2 Nr.2 i.V.m. § 17 BauNVO (*) mit Überschreitung, siehe textliche Festsetzungen 2.3

IV - VI (VII*)	IV-VI = Zahl der Vollgeschosse als Mindest- und Höchstmaß, (VII*) (*) als Staffelfgeschoss (§ 16 Abs. 3 i.V.m. § 20 BauNVO), siehe textliche Festsetzungen 2.7
GH 9,00-14,00	GH.. = Gebäudehöhe als Höchstmaß bzw. als Mindest- und Höchstmaß (§ 16 Abs. 3 i.V.m. § 20 BauNVO)

- ### 3. Bauweise, Baulinien, Baugrenzen (§ 9 Abs. 1 Nr. 2 BauGB)

		o = Offene Bauweise (§ 22 Abs. 2 BauNVO)
o		g = Geschlossene Bauweise (§ 22 Abs. 3 BauNVO)

 Baulinie (§ 23 Abs. 2 BauNVO)

Baugrenze (§ 23 Abs. 3 BauNVO)

- #### 4. Verkehrsflächen (§ 9 Abs. 1 Nr. 11 BauGB)

	Straßenverkehrsflächen
	Verkehrsfläche besonderer Zweckbestimmung, Privatstraße, Fahrbahn für Rettungs- und Entsorgungsfahrzeuge
	Verkehrsfläche besonderer Zweckbestimmung, private Stellplätze
	Bereich ohne Ein- und Ausfahrt

- #### 5. Grünflächen (§ 9 Abs.1 Nr. 15 BauGB)

Ö Öffentliches Straßengrün
P Private Grünflächen

6. Planungen, Nutzungsregelungen, Maßnahmen und Flächen für Maßnahmen zum Schutz, zur Pflege und zur Entwicklung von Natur und Landschaft (§ 9 Abs. 1 Nr. 20 u. 25 BauGB)

- ☒ Erhalten von Bäumen
- ☐ Anpflanzen von Bäumen

 Anpflanzen von Bäumen, Sträuchern und sonstigen Bepflanzungen

- ## 7. Sonstige Planzeichen

	Gemeinschaftsstellplätze (§ 9 Abs. 1 Nr. 4 und 22 BauGB)
	Grenze des räumlichen Geltungsbereiches (§ 9 Abs. 7 BauGB)
	Abgrenzung unterschiedlicher Nutzungen, bzw. unterschiedlicher Lärmpegelbereiche (§ 1 Abs. 4, § 16 Abs. 5 BauNVO)
	Mit Gehrecht zugunsten der Allgemeinheit und Leitungsrecht zugunsten der Leitungsträger zu belastende Flächen (§ 9 Abs. 1 Nr. 21 BauGB)
	Mit Gehrecht zugunsten der Allgemeinheit zu belastende Flächen (§ 9 Abs. 1 Nr. 21 BauGB)

- ## II. Kennzeichnungen

- Umgrenzung von Flächen deren Böden erheblich mit umweltgefährdenden Stoffen belastet sind
siehe Pkt. 3 der Hinweise (§ 9 Abs. 5 Nr. 3 und Abs. 6 BauGB)

- ### III. Nachrichtliche Übernahme


 Einzelanlagen die dem Denkmalschutz unterliegen (§ 9 Abs. 6 BauGB)

 Grundwasseremissionsstelle (§ 9 Abs. 6 BauGB i.V.m. § 15 BBodSchG)

 Umgrenzung der gemäß DIN 4109 ermittelten Lärmpegelbereiche

	Lärmpegelbereiche gemäß DIN 4109, VI 75 - 80 dB(A)
	Lärmpegelbereiche gemäß DIN 4109, V 70 - 75 dB(A)
	Lärmpegelbereiche gemäß DIN 4109, IV 65 - 70 dB(A)
	Lärmpegelbereiche gemäß DIN 4109, IV 60 - 65 dB(A)

Landeshauptstadt
Magdeburg

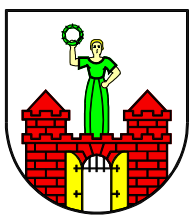

DS0499/15 Anlage 2


Stadtplanungsamt Magdeburg

- ### 3. Entwurf zum Bebauungsplan Nr. 216-2

WESTLICH DAMASCHKEPLATZ

Stand: Januar 2016

Maßstab: 1 : 1 000

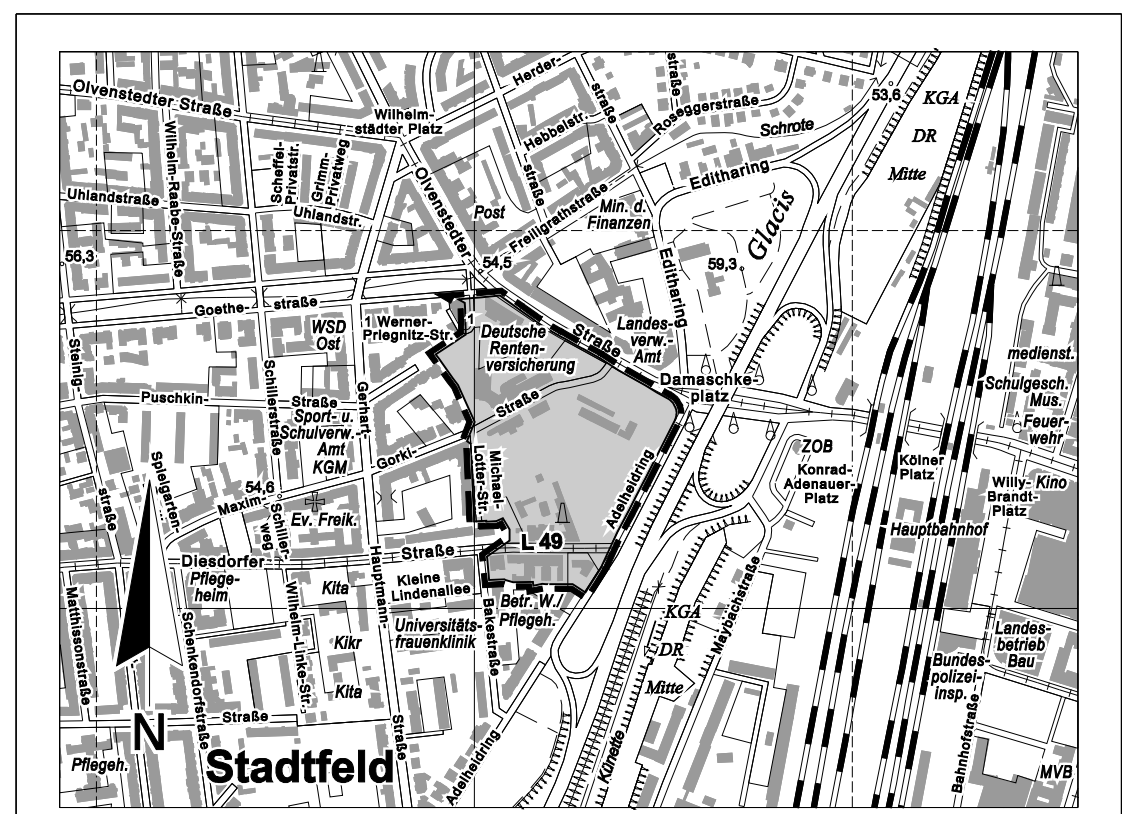

Planverfasser:  50 0 100 200 300 400
Stadtplanungsausschuss
Landeshauptstadt Magdeburg
An der Steinkuhle 6
Ausschnitt aus der topographischen Stadtkarte M 1:10 000
Stand des Stadtkartenausdrucks: 09/2014