


Landeshauptstadt Magdeburg

Der Oberbürgermeister

Stadtplanungsamt Magdeburg

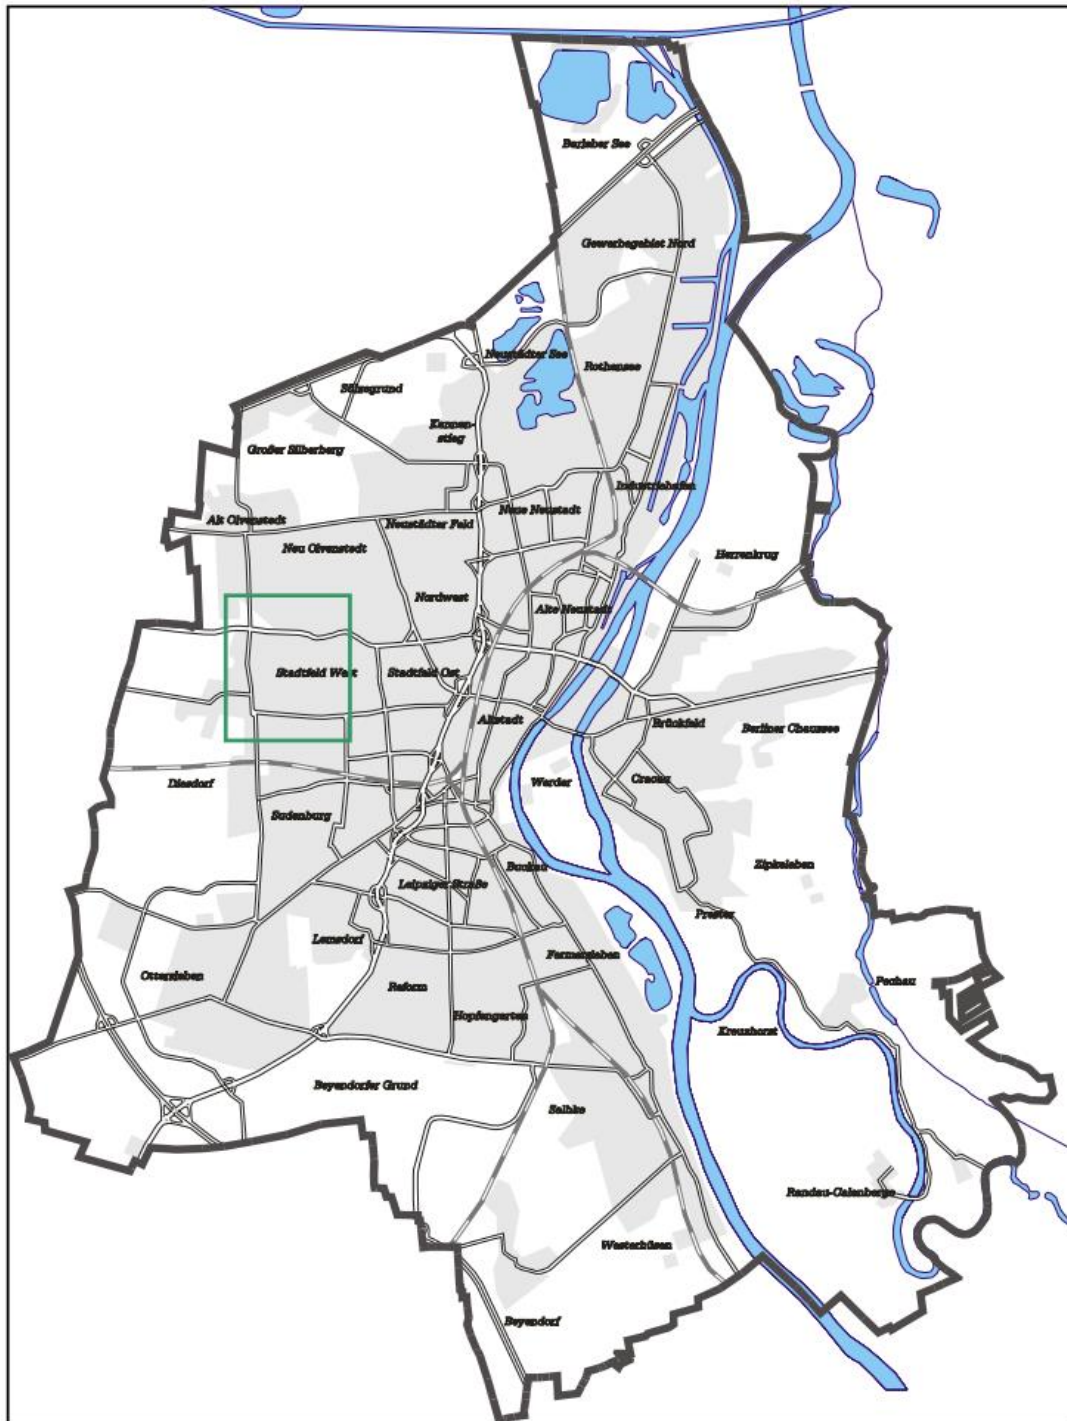

Entwurf zur 21. Änderung des Flächennutzungsplanes der Landeshauptstadt Magdeburg „Kümmelsberg Ostseite“

Lageplan zum Einleitungs-/Auslegungsbeschluss

Stand: März 2016