




BV: MD, Ernst-Reuter-Allee TO: Umleitungsbeschilderung für Radfahrer und Fußgänger	
Bauausführende Firma: PORR Deutschland	Absicherung durch: Arbeitsgemeinschaft
Bauleiter: Herr Fey	
Bauzeit: ab 29.03.2016	Datum: 15.03.2016 gez: Schäfer, BL

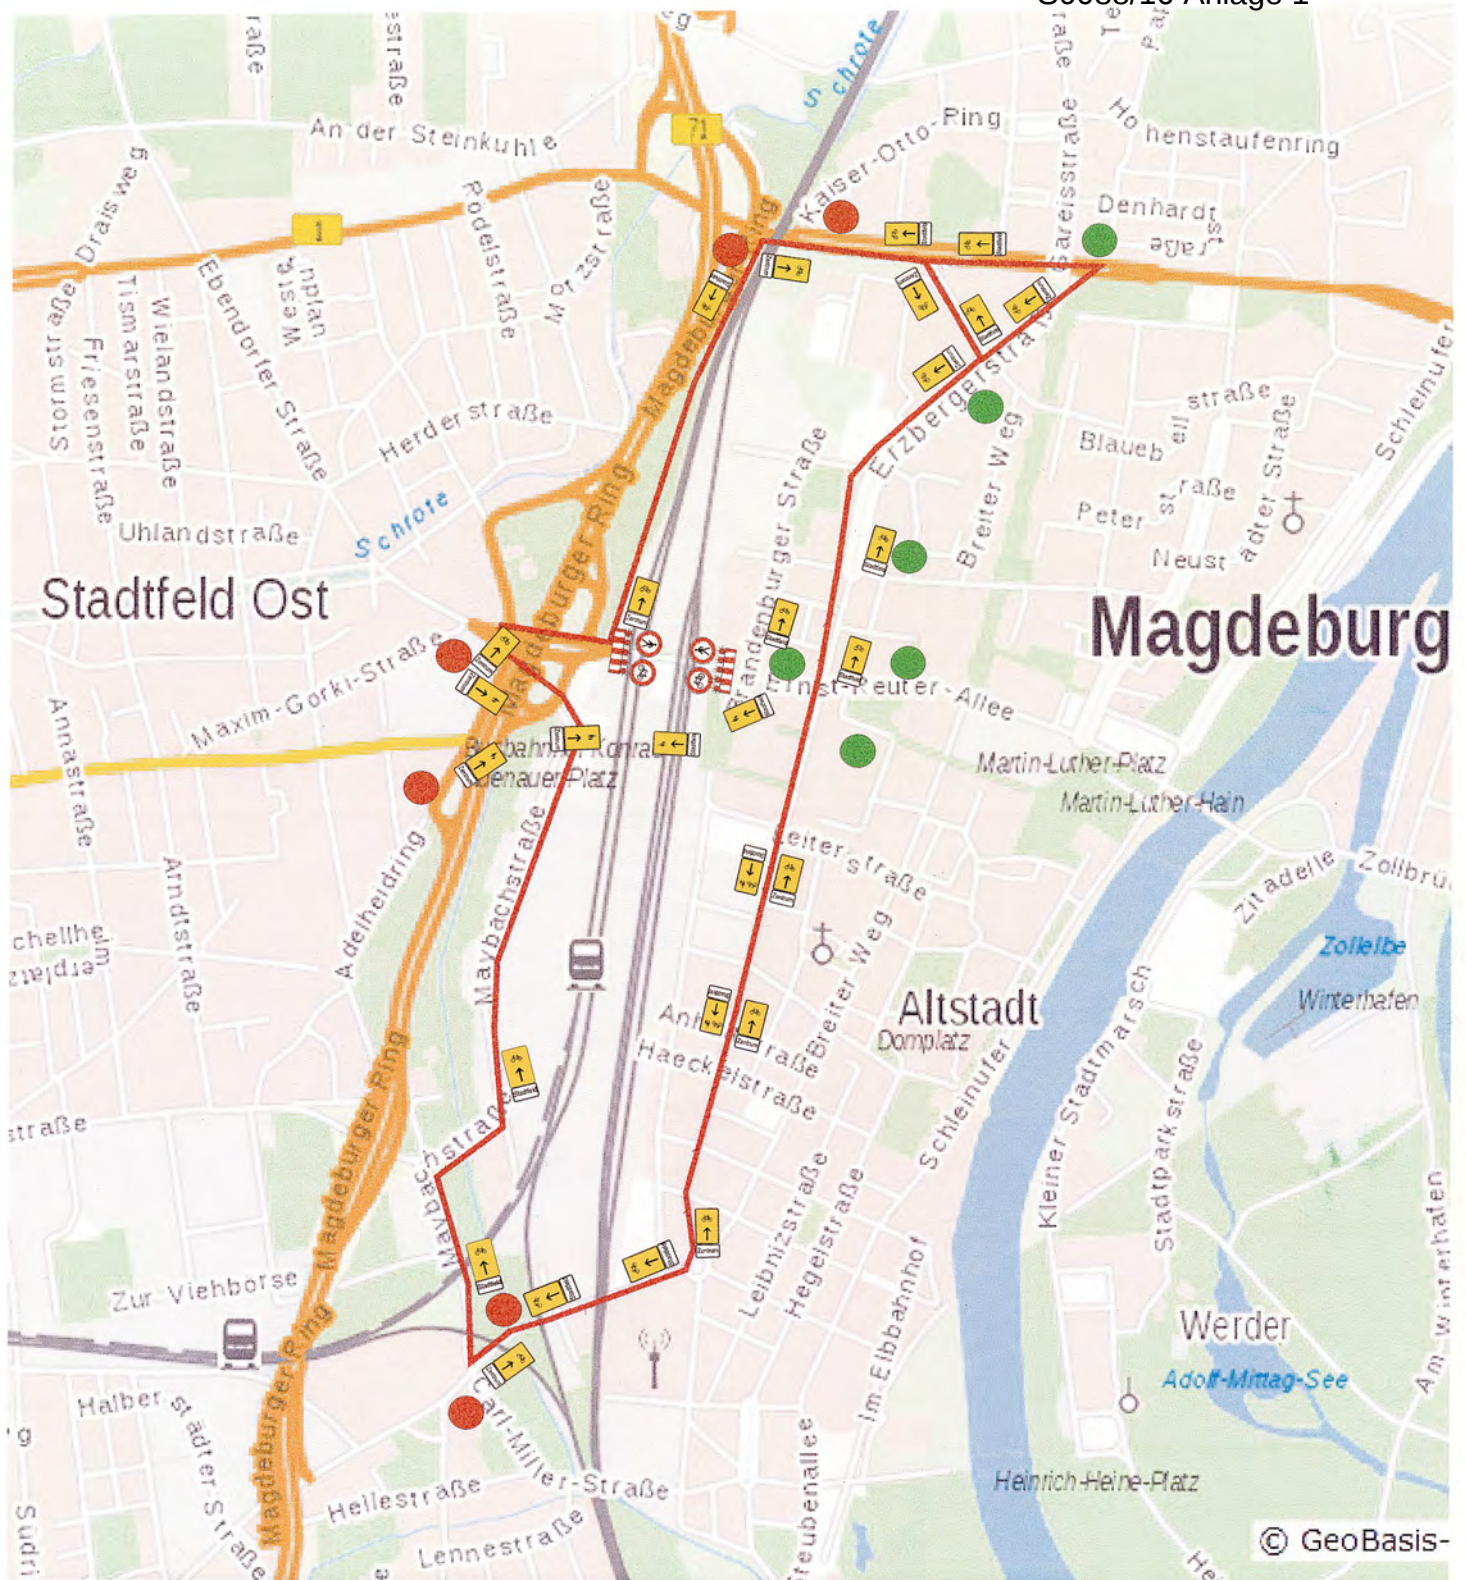

Gehweg & Radweg
 Ernst-Reuter-Allee
 zwischen
 Damaschkeplatz
 und City Carré
 gesperrt
 ab 29.3.16, 8.00 h
 Richtung Zentrum
 Umleitung folgen

Gehweg & Radweg
 Ernst-Reuter-Allee
 zwischen
 City Carré und
 Damaschkeplatz
 gesperrt
 ab 29.3.16, 8.00 h
 Richtung Stadtfeld
 Umleitung folgen



Getrennte Umleitung Fußgänger / Radfahrer
 Umleitung beinhaltet die VZ 455.1-10, -20, -30