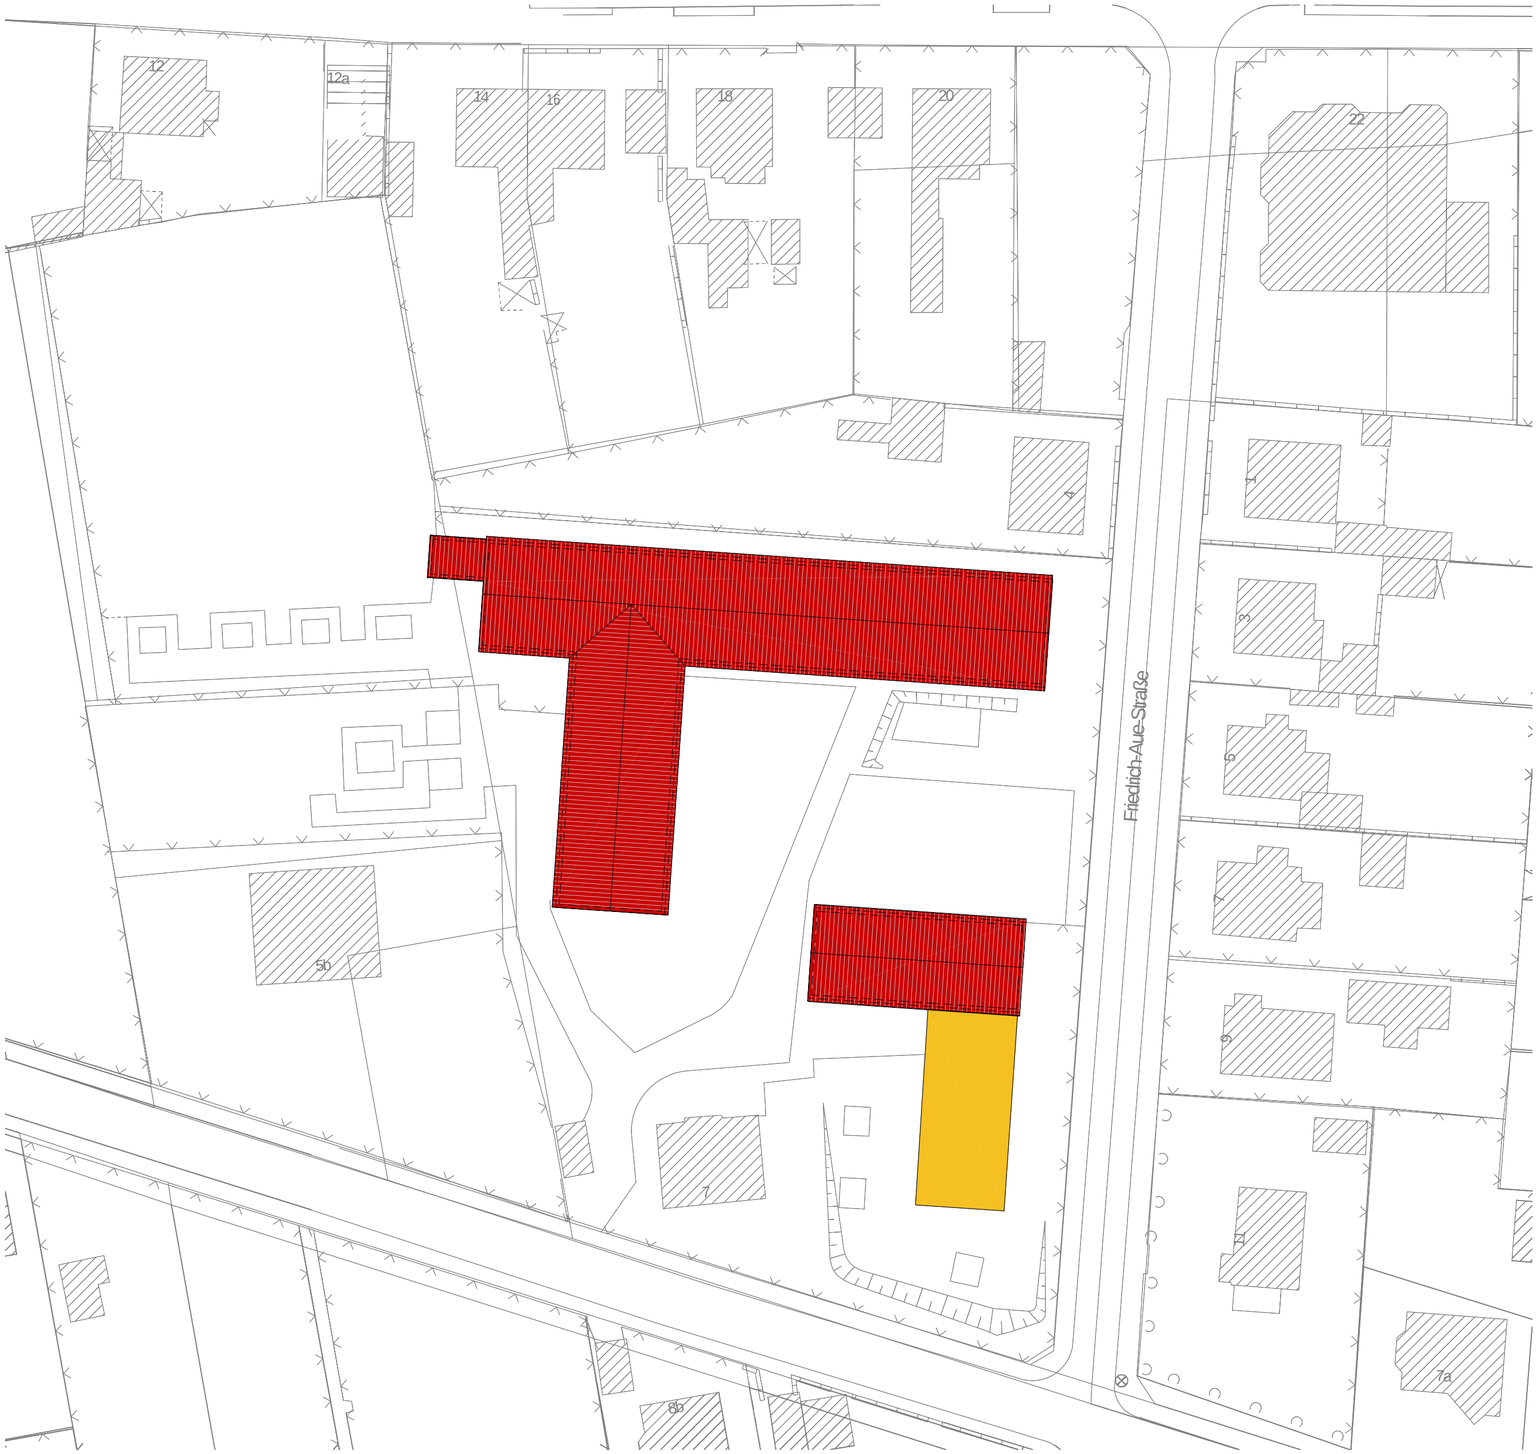


Legende:

- Bestand
- Neubau
- Abbruch

Index	Änderung	Name	Datum
2	Überarbeitung	jkr	15.01.2016

HLS		
EL		
ST		
Proj.V		
	SB EbKGm	Datum

Landeshauptstadt Magdeburg
Eigenbetrieb Kommunales Gebäudemanagement

erstellt von:
ASSMANN BERATEN + PLANEN GmbH
Schillerstraße 5, 39108 Magdeburg
Tel 0391 - 73539 0
www. assmann.info
magdeburg@assmann.info
(Signum / Datum)

Planer:
ASSMANN BERATEN + PLANEN GmbH
Schillerstraße 5, 39108 Magdeburg
Tel 0391 - 73539 0
www. assmann.info
magdeburg@assmann.info
(Signum / Datum)

Tragwerksplaner / Datum:

Objekt:
Energetische Sanierung KITA Klusweg
Klusweg 7, 39130 Magdeburg

Projekt-Id.-Nr.: 1105 - III/1

Darstellung:
Übersichtsplan V3.3

Maßstab: 1 : 500

Bl.Nr.: 009

Zeichnungs-Nr.:
480.00 - 00 - E - HB - 1 - 009 / 15

Betriebsleiter EbKGm/Datum:

Nutzer / Datum:

Abt.Ltr.EbKGm / Datum:

GB.Ltr.EbKGm / Datum:



Zuordnung Gruppen

- 1-KG 1 ca. 32-33 Kinder
- 1-KG 2 ca. 32-33 Kinder
- 1-KG 3 ca. 32-33 Kinder
- 1-KK 1 ca. 17-18 Kinder
- 1-KK 2 ca. 17-18 Kinder

Summe: 130-135 Kinder

Haus 1_Raumliste Nach Umbau

	Raumbezeichnung	Fläche [m²]	Umfang [m]
1	Außenspielgeräte	25,15	20,54
1	Essenausgabe	31,46	28,91
1	Flur	75,80	69,23
1	Flur	48,10	43,46
1	Flur	61,42	62,90
1	HAR/Elt.	3,93	8,24
1	Küche Personal Umkleide	11,08	15,02
1	Küche Vorrat	16,88	16,74
1	Leitung	17,48	18,81
1	Mehrzweckraum	83,14	39,76
1	Pers. WC-D	3,64	7,75
1	Pers. WC-H	3,64	7,75
1	Snoezelraum	11,71	13,69
1	WC-Beh.	7,71	11,30
1	WC-Beh.	5,17	9,10
1	Windfang/Gard.	13,40	14,70
1-KG 1	Abstellr.	5,72	10,67
1-KG 1	Bad	20,63	20,82
1-KG 1	Garderobe	17,22	20,82
1-KG 1	Gruppenr.	42,18	26,27
1-KG 1	Kleingruppenr.	40,69	25,61
1-KG 2	Abstellr.	4,55	8,85
1-KG 2	Bad	23,65	24,34
1-KG 2	Garderobe	20,24	18,67
1-KG 2	Gruppenr.	42,66	29,72
1-KG 2	Kleingruppenr.	38,94	28,22
1-KG 3	Abstellr.	4,57	8,87
1-KG 3	Bad	24,04	27,76
1-KG 3	Garderobe	12,80	19,23
1-KG 3	Gruppenr.	39,22	28,76
1-KG 3	Kleingruppenr.	43,19	33,05
1-KK 1	Abstellr.	5,67	10,12
1-KK 1	Bad	23,18	25,54
1-KK 1	Garderobe	17,58	18,82
1-KK 1	Gruppenr.	50,53	32,39
1-KK 1	Schlafr.	39,10	25,11
1-KK 2	Abstellr.	5,52	10,03
1-KK 2	Bad	23,06	25,47
1-KK 2	Garderobe	18,03	19,09
1-KK 2	Gruppenr.	50,91	35,81
1-KK 2	Schlafr.	40,27	25,52
Gesamt		1073,85	

Legende:

- Bestand
- Trockenbau Neu / WDVS
- Mauerwerk Neu

Index	Änderung	Name	Datum
3	Ä beh. WC, Küche = Essenausgabe	mhg	11.04.2016
2	Überarbeitung	jkr	15.01.2016

HLS | EL | ST | Proj.V | SB EbKGm | Datum

Landeshauptstadt Magdeburg
Eigenbetrieb Kommunales Gebäudemanagement

erstellt von:
ASSMANN BERATEN + PLANEN GmbH
Schillerstraße 5, 39108 Magdeburg
Tel 0391 - 73539 0
www. assmann.info
magdeburg@assmann.info
(Signum / Datum)

Objekt: Energetische Sanierung KITA Klusweg
Klusweg 7, 39130 Magdeburg

Projekt-Id.-Nr.: 1105 - III/1

Darstellung: Haus 1
EG Nach Umbau V3.3

Maßstab: 1 : 100

Bl.Nr.: 011

Planer:
ASSMANN BERATEN + PLANEN GmbH
Schillerstraße 5, 39108 Magdeburg
Tel 0391 - 73539 0
www. assmann.info
magdeburg@assmann.info
(Signum / Datum)


Zeichnungs-Nr.: 480.00 - 00 - E - HB - 2 - 011 / 15

Betriebsleiter EbKGm/Datum:

Tragwerksplaner / Datum:

Nutzer / Datum: | Abt.Ltr.EbKGm / Datum: | GB.Ltr.EbKGm / Datum:

ASSMANN OP

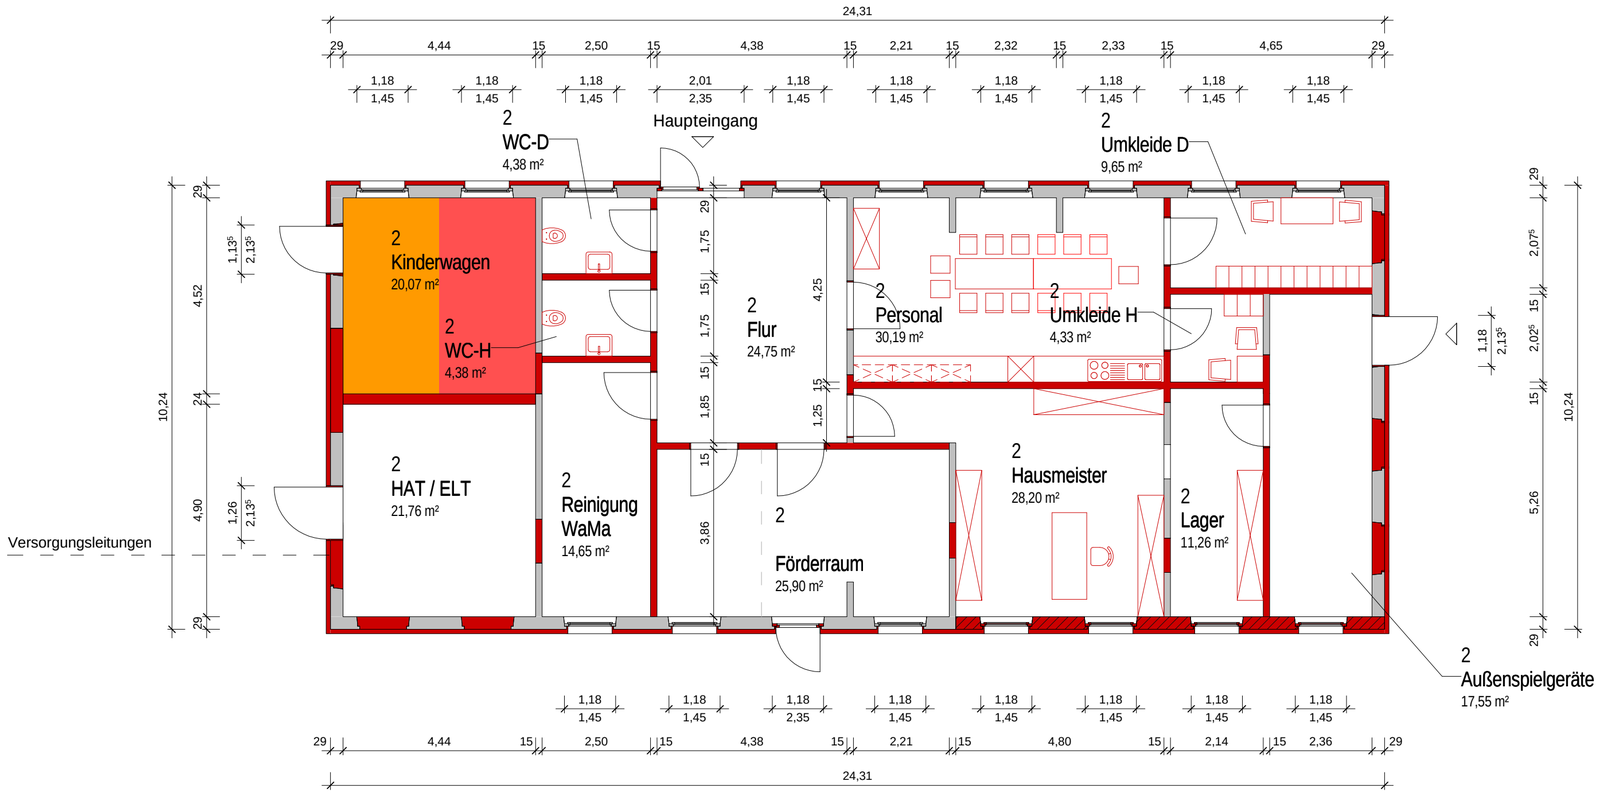

Haus 2_Raumliste Nach Umbau			
	Raumbezeichnung	**Fläche [m²]**	**Umfang [m]**
2	Allg. Abstellraum od. Förderraum	25,90	22,80
2	Außenspielgeräte	17,55	19,59
2	Flur	24,75	20,06
2	HAT / ELT	21,76	18,68
2	Hausmeister	28,20	24,77
2	Kinderwagen	20,07	17,92
2	Lager	11,26	14,80
2	Personal	30,19	26,02
2	Reinigung WaMa	14,65	16,72
2	Umkleide D	9,65	13,45
2	Umkleide H	4,33	8,33
2	WC-D	4,38	8,50
2	WC-H	4,38	8,50
Gesamt		217,04	

Zuordnung Gruppen

- 1-KG 1 ca. 32-33 Kinder
- 1-KG 2 ca. 32-33 Kinder
- 1-KG 3 ca. 32-33 Kinder
- 1-KK 1 ca. 17-18 Kinder
- 1-KK 2 ca. 17-18 Kinder

Summe: 130-135 Kinder

Legende:

- Bestand
- Trockenbau Neu / WDVS
- Mauerwerk Neu

Index	Änderung	Name	Datum
3	Ä allg. Abstellraum, Unterteilung möglich	mhg	11.04.2016
2	Überarbeitung	jkr	15.01.2016

HLS		
EL		
ST		
Proj.V		
	SB EbKGm	Datum

Landeshauptstadt Magdeburg
Eigenbetrieb Kommunales Gebäudemanagement

erstellt von:
ASSMANN BERATEN + PLANEN GmbH
Schillerstraße 5, 39108 Magdeburg
Tel 0391 - 73539 0
www. assmann.info
magdeburg@assmann.info
(Signum / Datum)

Planer:
ASSMANN BERATEN + PLANEN GmbH
Schillerstraße 5, 39108 Magdeburg
Tel 0391 - 73539 0
www. assmann.info
magdeburg@assmann.info
(Signum / Datum)

Tragwerksplaner / Datum:

Objekt: Energetische Sanierung KITA Klusweg
Klusweg 7, 39130 Magdeburg

Projekt-Id.-Nr.: 1105 - III/1

Darstellung: Haus 2
EG Nach Umbau V3.3

Maßstab: 1 : 100

Bl.Nr.: 016

Zeichnungs-Nr.: 480.00 - 00 - E - HB - 2 - 016 / 15


Betriebsleiter EbKGm/Datum:

Nutzer / Datum:

Abt.Ltr.EbKGm / Datum:

GB.Ltr.EbKGm / Datum:

ASSMANN OP

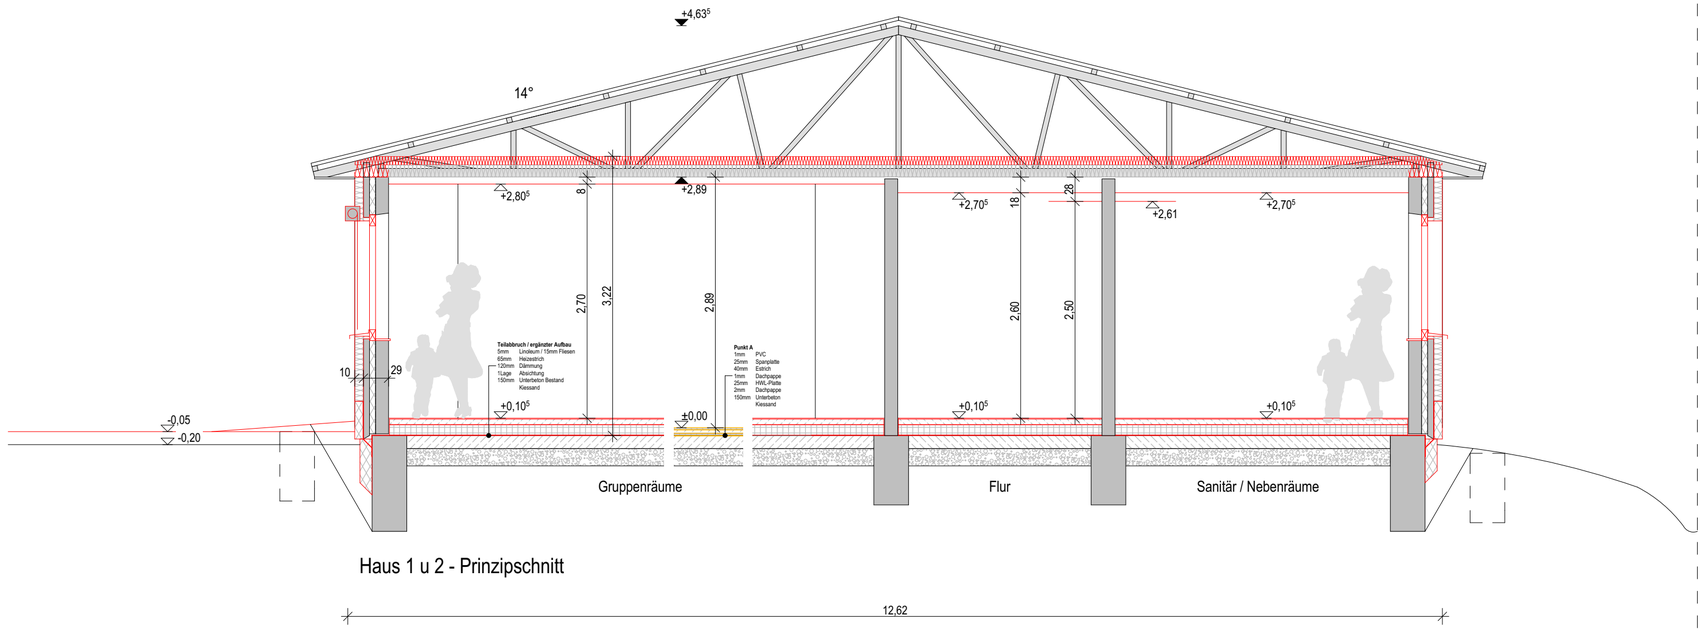

Haus 1 u 2 - Prinzipschnitt

ASSMANN OP

Index	Änderung	Name	Datum

HLS		
EL		
ST		
Proj.V		
	SB EbKGm	Datum

Landeshauptstadt Magdeburg
Eigenbetrieb Kommunales Gebäudemanagement

erstellt von:
ASSMANN BERATEN + PLANEN GmbH
Schillerstraße 5, 39108 Magdeburg
Tel 0391 - 73539 0
www. assmann.info
magdeburg@assmann.info
(Signum / Datum)

Planer:
ASSMANN BERATEN + PLANEN GmbH
Schillerstraße 5, 39108 Magdeburg
Tel 0391 - 73539 0
www. assmann.info
magdeburg@assmann.info
(Signum / Datum)

Tragwerksplaner / Datum:

Objekt:
Energetische Sanierung KITA Klusweg
Klusweg 7, 39130 Magdeburg

Projekt-Id.-Nr.: 1105 - III/1

Darstellung:
Haus 1 und 2
Prinzipschnitt V3.3


Maßstab: 1 : 50

Bl.Nr.: 0014

Zeichnungs-Nr.: 480.00 - 00 - E - HB - 4 - 014 / 15

Betriebsleiter EbKGm/Datum:


Nutzer / Datum:	Abt.Ltr.EbKGm / Datum:	GB.Ltr.EbKGm / Datum:

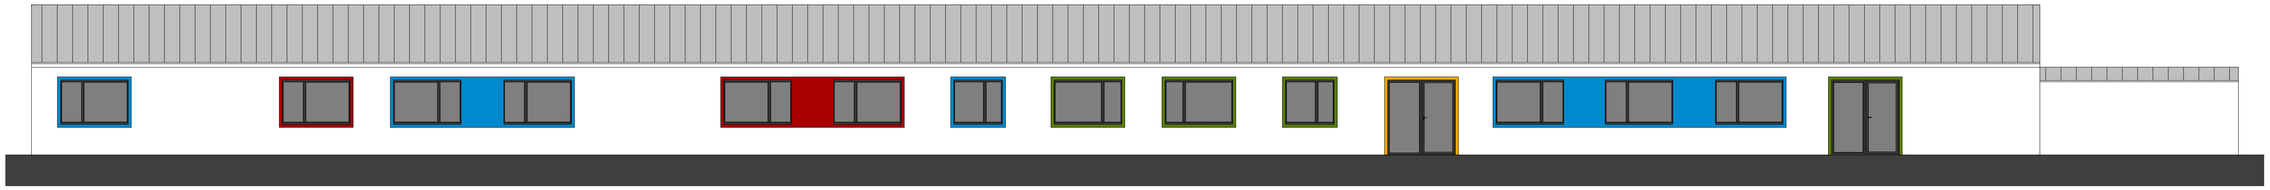


Ansicht Nord



Ansicht Ost

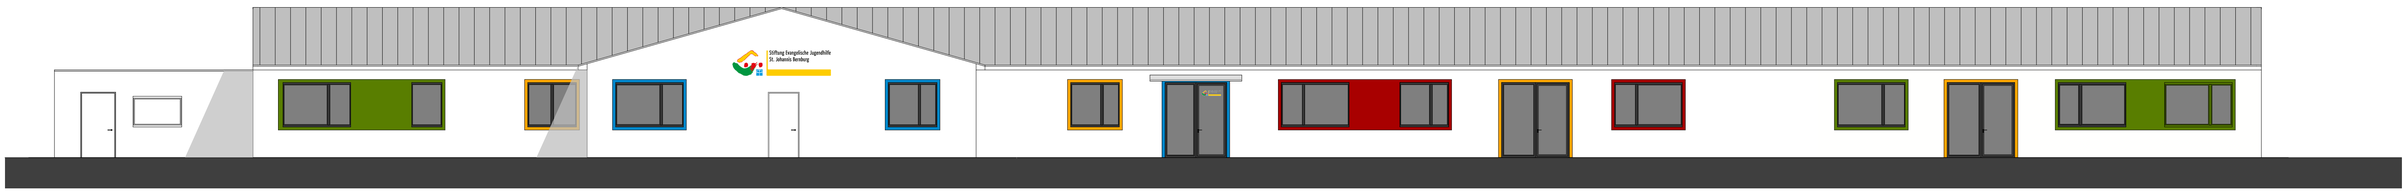

Ansicht Süd

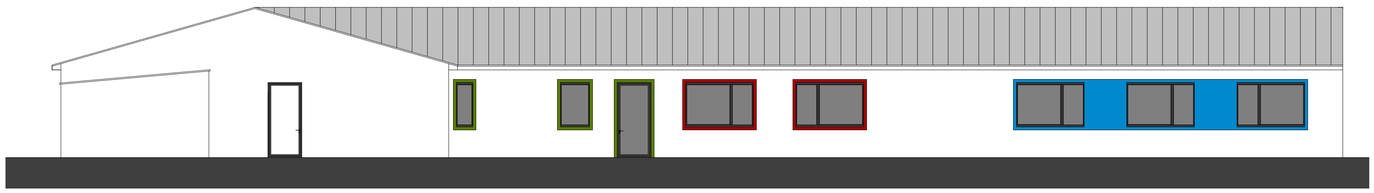

Ansicht West

Index	Änderung	Name	Datum

HLS		
EL		
ST		
Proj.V		
	SB EbKGm	Datum

Landeshauptstadt Magdeburg
Eigenbetrieb Kommunales Gebäudemanagement

erstellt von:
ASSMANN BERATEN + PLANEN GmbH
Schillerstraße 5, 39108 Magdeburg
Tel 0391 - 73539 0
www. assmann.info
magdeburg@assmann.info
(Signum / Datum)

Planer:
ASSMANN BERATEN + PLANEN GmbH
Schillerstraße 5, 39108 Magdeburg
Tel 0391 - 73539 0
www. assmann.info
magdeburg@assmann.info
(Signum / Datum)

Tragwerksplaner / Datum:

Objekt:
Energetische Sanierung KITA Klusweg
Klusweg 7, 39130 Magdeburg

Projekt-Id.-Nr.: 1105 - III/1

Darstellung:
Haus 1
Ansichten nach Umbau V3.3

Maßstab: 1 : 100


Bl.Nr.: 0013

Zeichnungs-Nr.: 480.00 - 00 - E - HB - 3 - 013 / 15


Betriebsleiter EbKGm/Datum:

Nutzer / Datum:	Abt.Ltr.EbKGm / Datum:	GB.Ltr.EbKGm / Datum:


ASSMANN OP

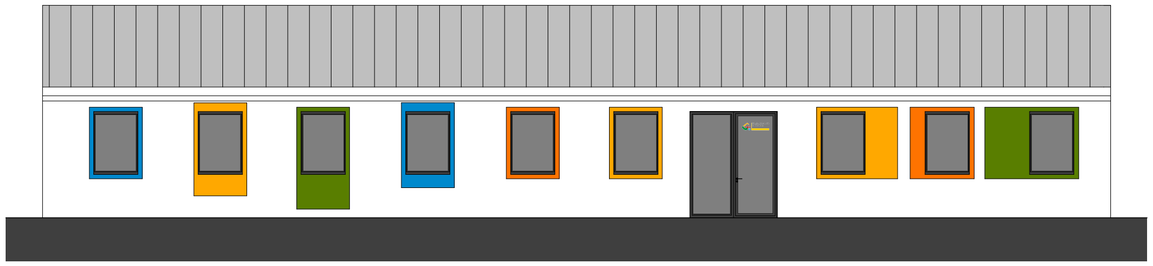


Ansicht Nord

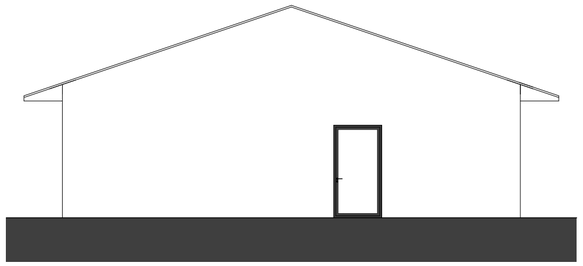

Ansicht Ost

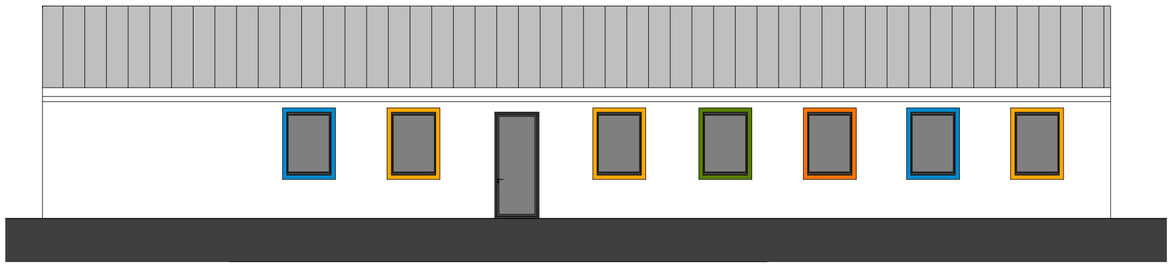

Ansicht Süd

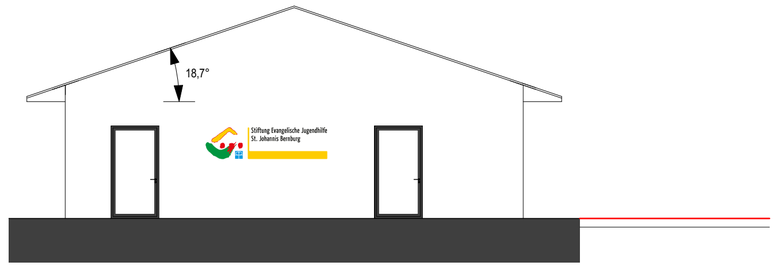

Ansicht West

ASSMANN OP

Index	Änderung	Name	Datum

HLS		
EL		
ST		
Proj.V		
	SB EbKGm	Datum

Landeshauptstadt Magdeburg
Eigenbetrieb Kommunales Gebäudemanagement

erstellt von:
ASSMANN BERATEN + PLANEN GmbH
Schillerstraße 5, 39108 Magdeburg
Tel 0391 - 73539 0
www. assmann.info
magdeburg@assmann.info
(Signum / Datum)

Planer:
ASSMANN BERATEN + PLANEN GmbH
Schillerstraße 5, 39108 Magdeburg
Tel 0391 - 73539 0
www. assmann.info
magdeburg@assmann.info
(Signum / Datum)

Tragwerksplaner / Datum:

Objekt:
Energetische Sanierung KITA Klusweg
Klusweg 7, 39130 Magdeburg

Projekt-Id.-Nr.:
1105 - III/1

Darstellung:
Haus 2
Ansichten nach Umbau V3.3

Maßstab:
1 : 100

Bl.Nr.:
0018

Zeichnungs-Nr.:
480.00 - 00 - E - HB - 3 - 018 / 15

Betriebsleiter EbKGm/Datum:

Nutzer / Datum:	Abt.Ltr.EbKGm / Datum:	GB.Ltr.EbKGm / Datum: