
# Grundriss Untergeschoss M 1:250

N

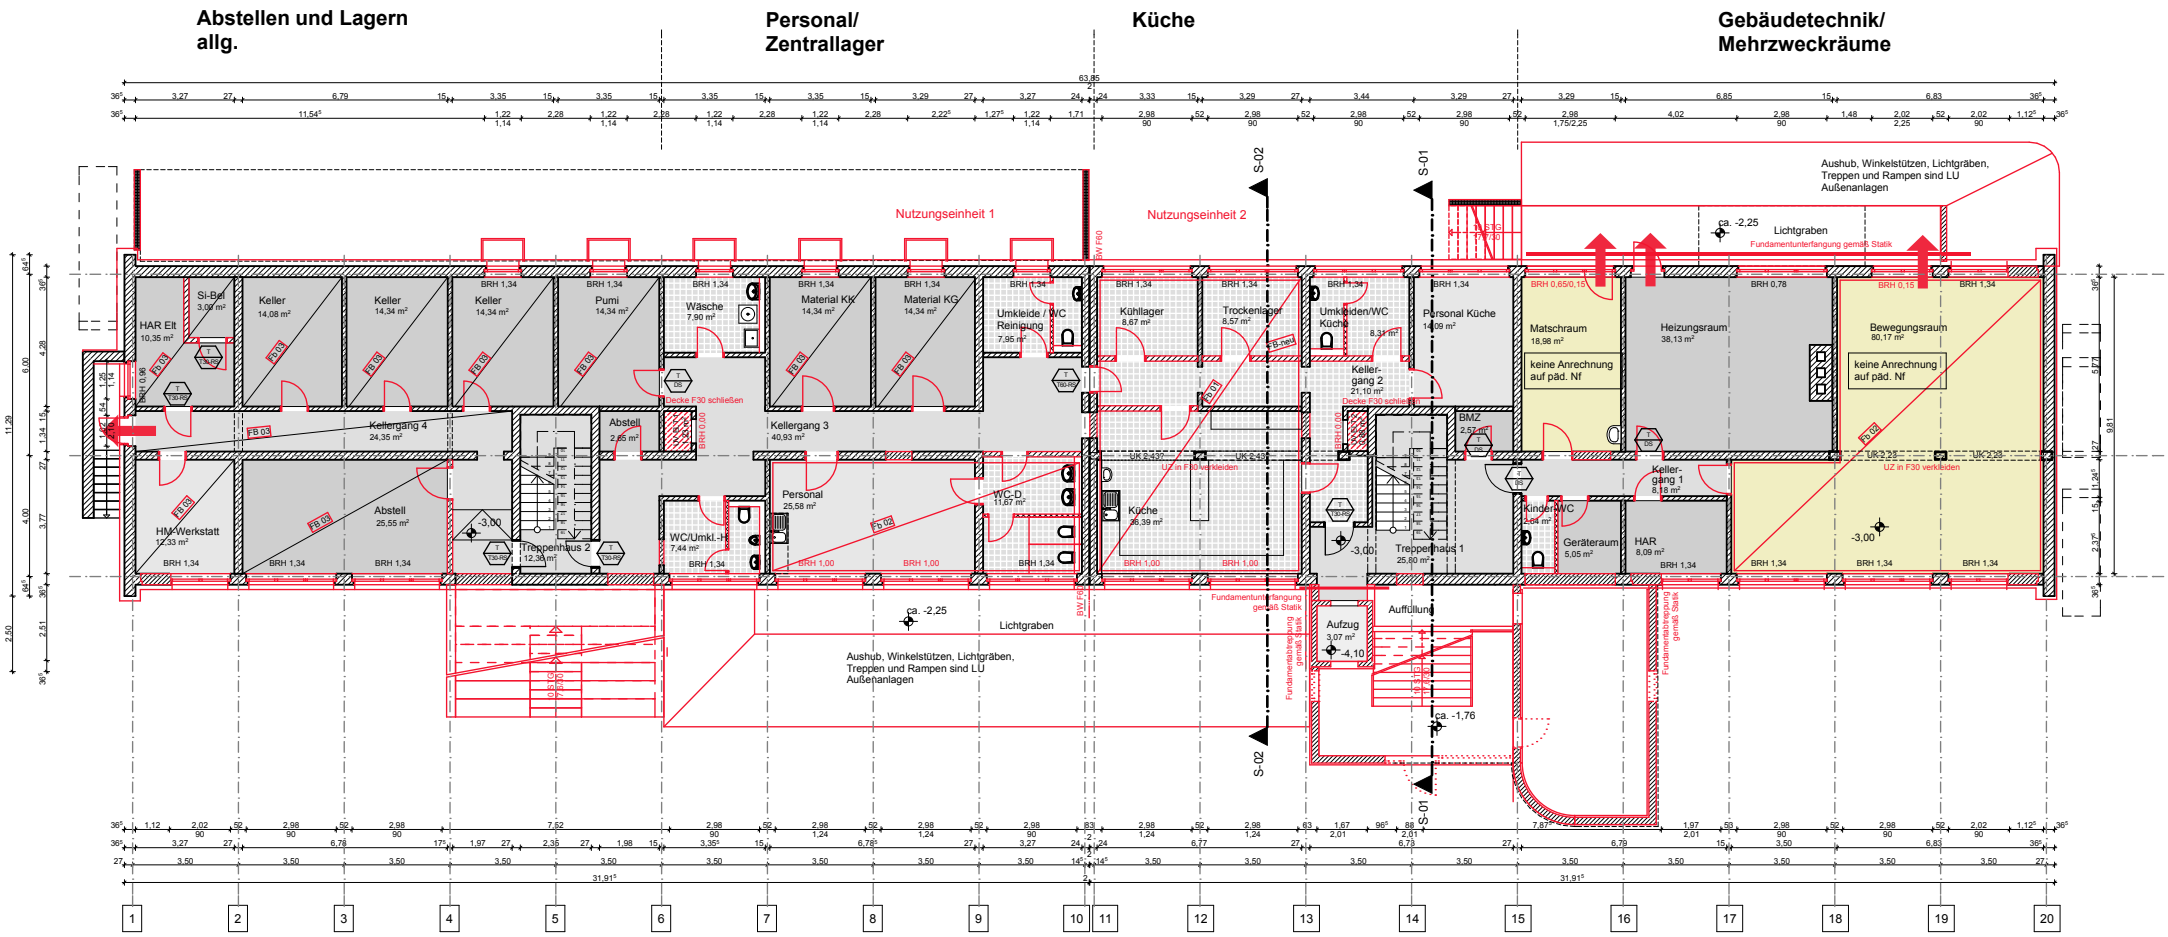


**KITA Moldenstraße** **Anlage 5**

BAUHERR

**Eb KGm Magdeburg**
**G.-Hauptmann-Str. 24-26**
**39108 Magdeburg**

PLANER

SCHMEIER+MIERSCH
ARCHITEKTEN
Klosterwuhne 42 * 39124 Magdeburg