KID. Magdeburg

# Landeshauptstadt Magdeburg

Datum: 03.05.2016
Bearbeiter: Tilsch, Jürgen

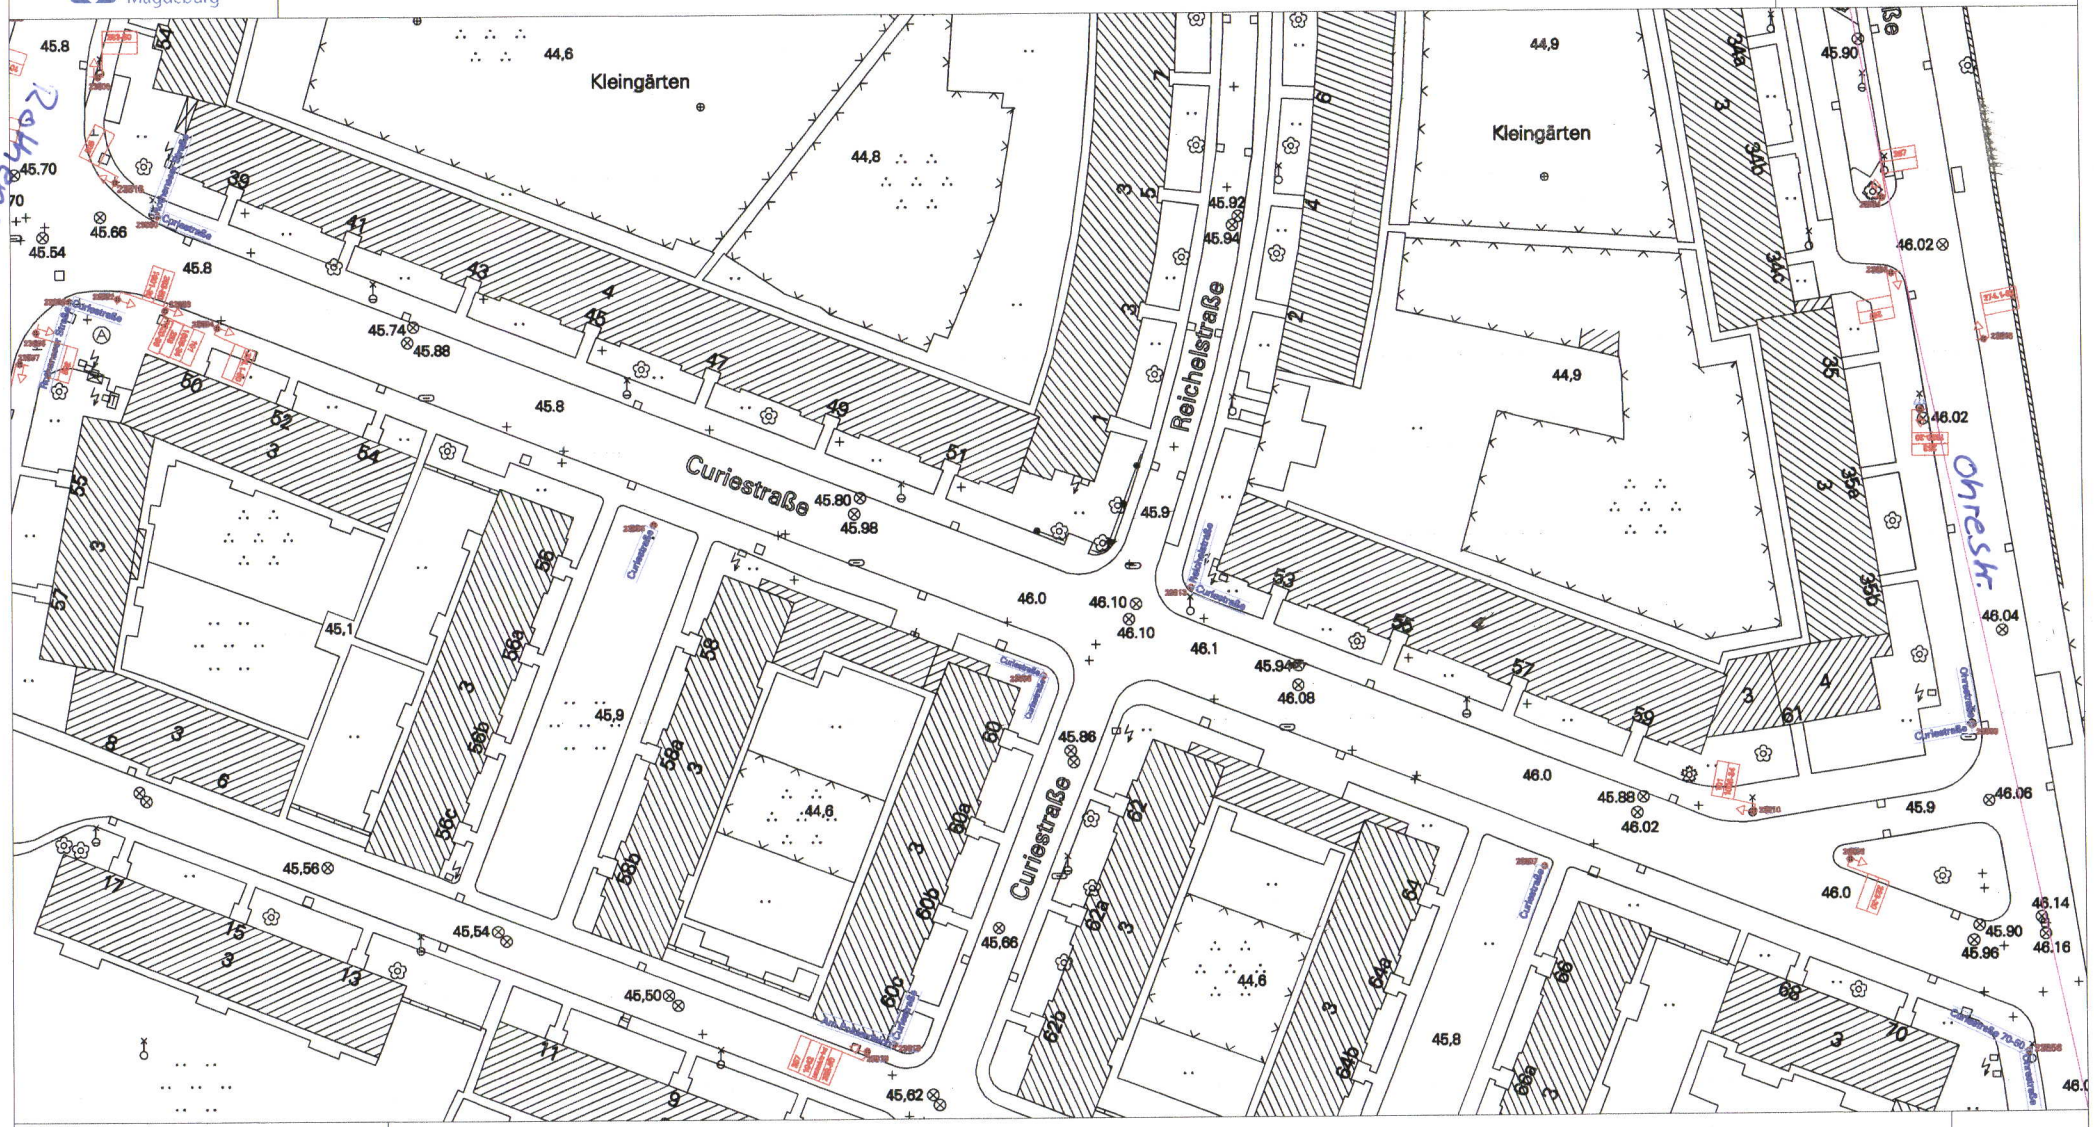


M 1 : 1000

0 10 20 30 m

1cm = 10 m

Anlage: Curiestr.
zw. Rothenseerstr. u. Ohrestraße

D5/168/16 - Anlage 1 - Lageplan