




Landeshauptstadt Magdeburg


Tiefbauamt

Datum: 20.05.2016

Bearbeiter: Fahrenkamp, Petr

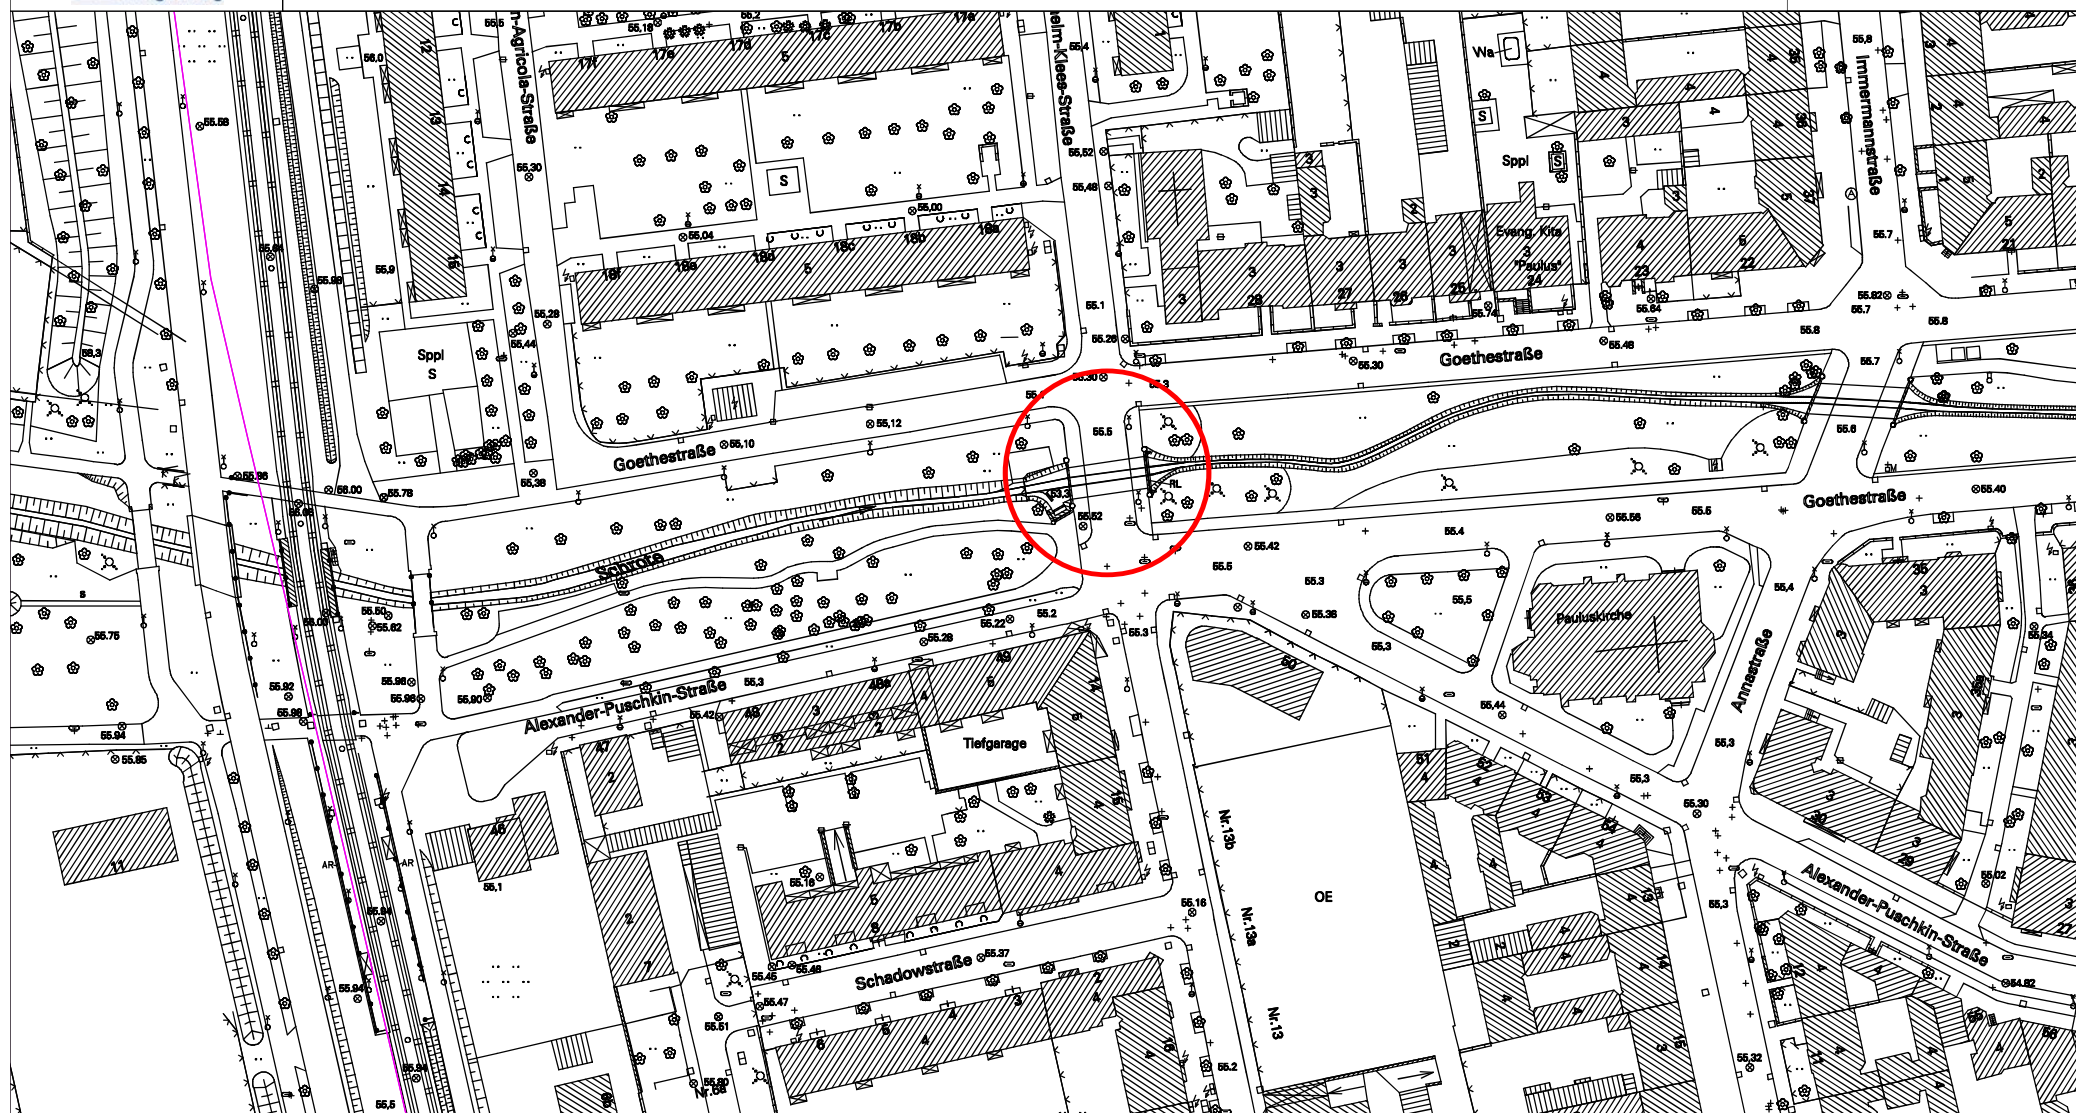

M 1 : 1500

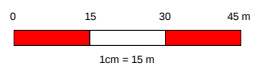Brücke Liebermannstraße / Schrote
Lageplan