





# Landeshauptstadt Magdeburg

Tiefbauamt

Datum: 20.05.2016  
Bearbeiter: Fahrenkamp, Petr

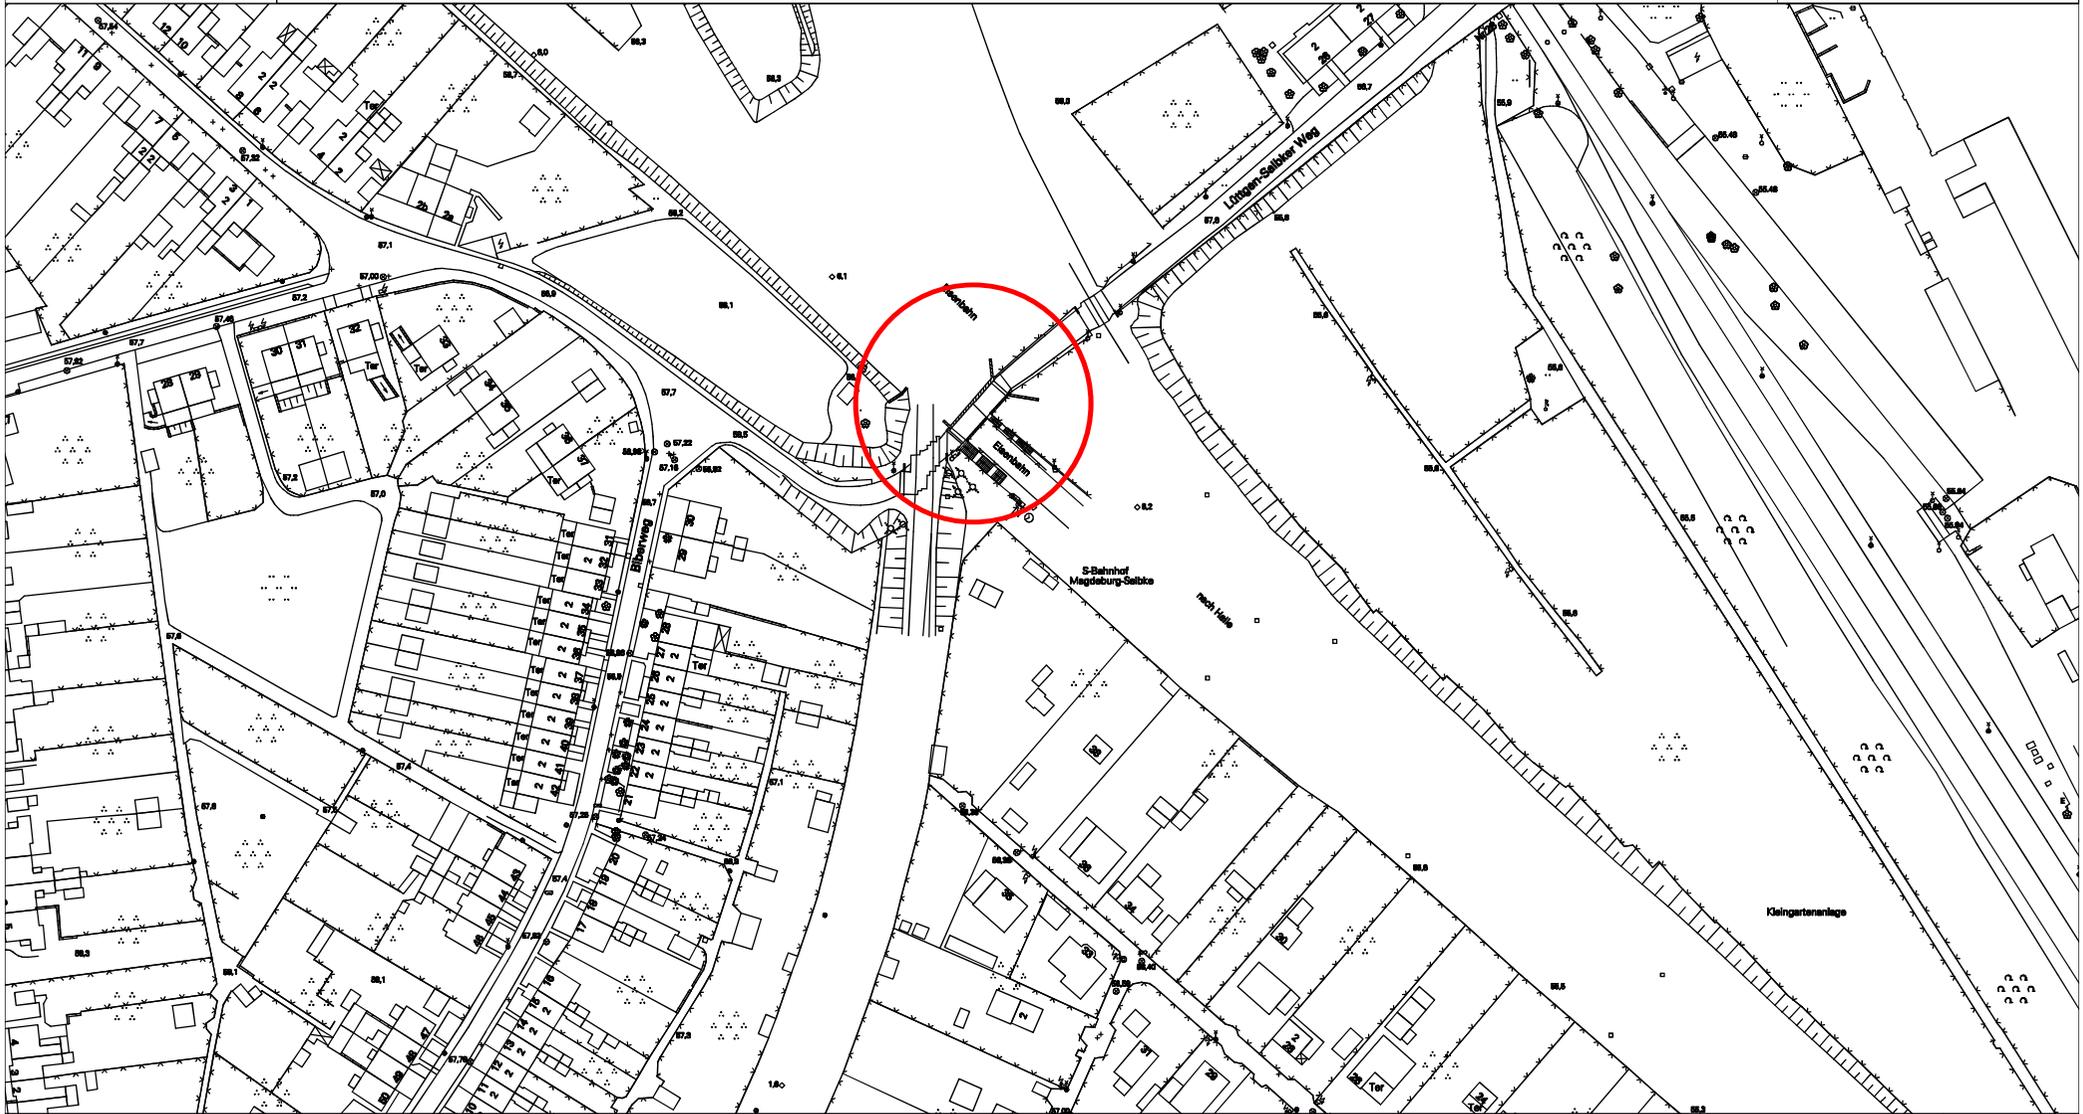

M 1 : 2000

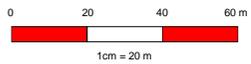

Brücke Lüttgen-Salbker-Weg über Anlagen der DB AG  
Lageplan

