


- ① neue Treppenanlage
- ② südl. Eingangstor
- ③ Lagerräume
- ④ Werkstatt
- ⑤ Ausstellungsraum Hohltraverse (im Rahmen von Führungen)
- ⑥ Sanitäranlagen
- ⑦ Vereinsraum
- ⑧ Events / Benefizveranstaltungen (temporäre Nutzung)
- ⑨ behindertengerechte Rampenanlage
- ⑩ Treppe
- ⑪ Wegerecht notwendig!
- ⑫ EG + UG: Ausstellung Festungsgeschichte
- ⑬ EG: Kasse / Shop; UG: Vortragsraum
- ⑭ Zugbrücke
- ⑮ Ausstellungsraum Arrestzellen (im Rahmen von Führungen)
- ⑯ nördl. Eingangstor

D_Abb. 5.6-1: Präzisiertes Nutzungskonzept Bauten - Bauabschnitt 1

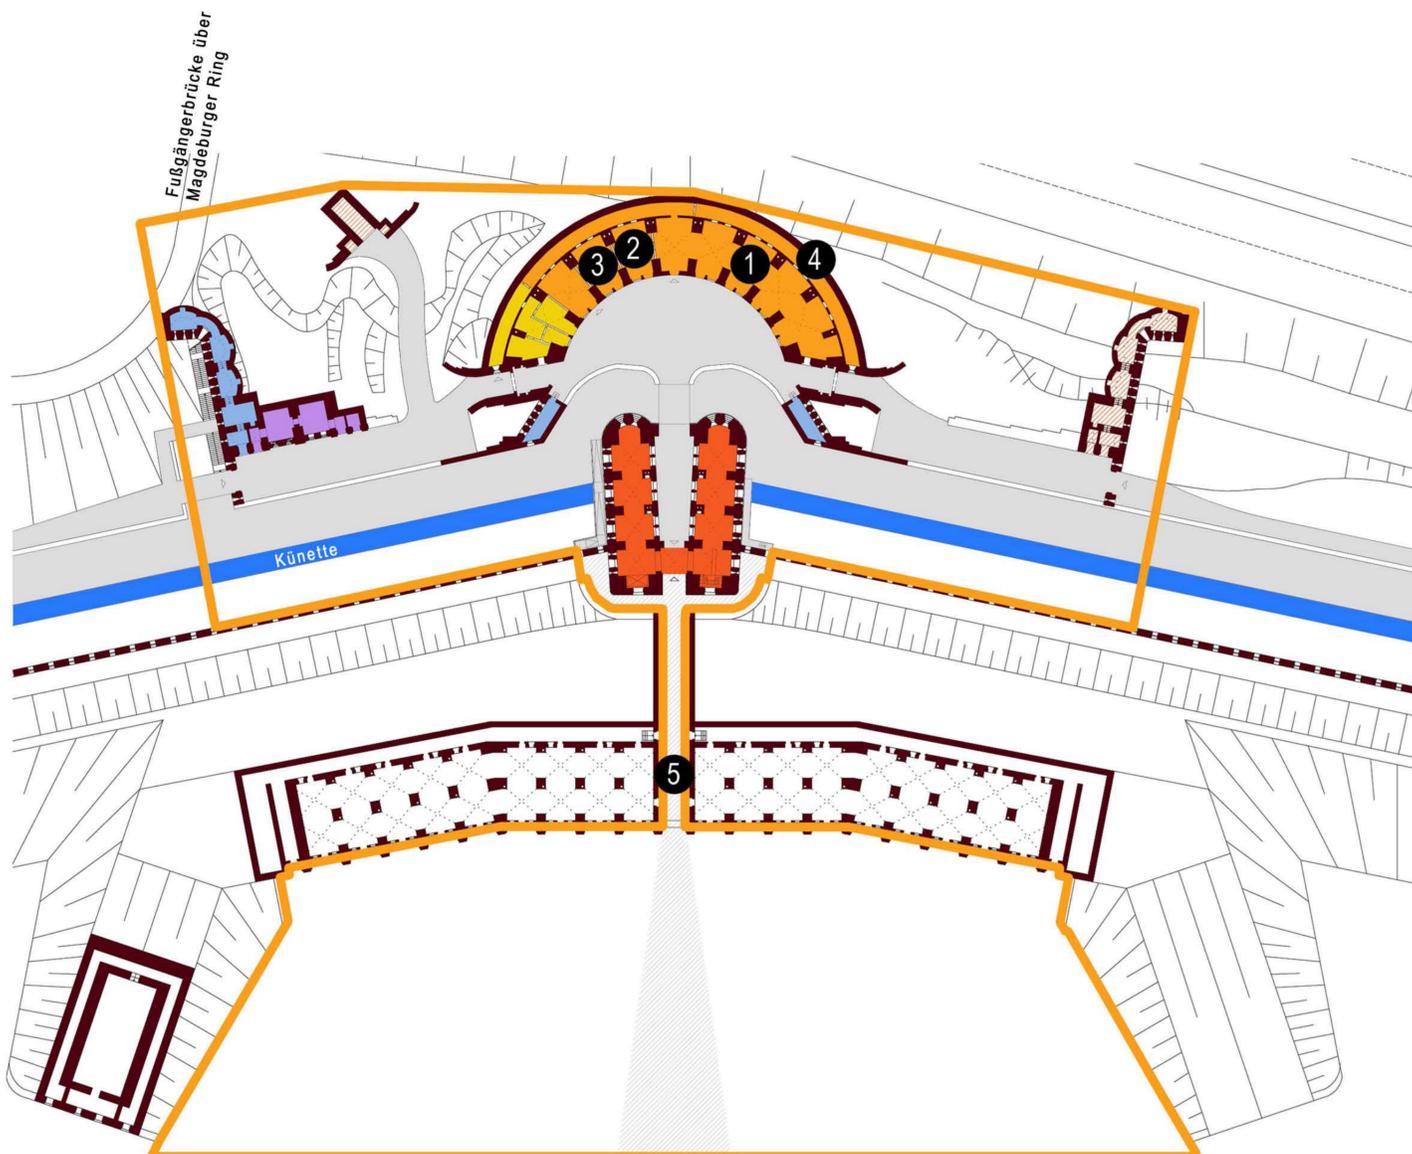

neue Abschnitte:

- ① Radfahrer-Cafè (mobile Bestuhlung) punktuell: Events, Veranstaltungen
- ② Küche
- ③ Lager
- ④ Stuhllager
- ⑤ Wegerecht notwendig!

D_Abb. 5.6-2: Präzisiertes Nutzungskonzept Bauten - Bauabschnitt 2

Präzisiertes Nutzungskonzept - Bauten
Bauabschnitte 1 und 2

Anlage 3.1
I0139/16

0m 10m 20m 30m
M. 1:500

STÄDTEBAULICHER RAHMENPLAN
FESTUNG MAGDEBURG

Auftraggeber: ottostadt
magdeburg

ABSCHNITT „KERNFESTUNG WEST /
EHEM. WESTFRONT“, MAYBACHSTRASSE

Bearbeiter: WENZEL & DREHMANN
Architekten und Ingenieure

Stand: 11.05.2015