


neue Abschnitte:

- ① unterteilbare Räumlichkeiten für Kreativwirtschaft
- ② Funktionszone (Abstellraum, Lager etc.)
- ③ Sanitäranlagen
- ④ Events 2025
- ⑤ Rezeption
- ⑥ (einfache) Übernachtungsmöglichkeiten für Radtouristen, Rucksacktouristen etc.
- ⑦ Sanitäranlagen mit Duschen

D_Abb. 5.6-3: Präzisiertes Nutzungskonzept Bauten - Bauabschnitt 3

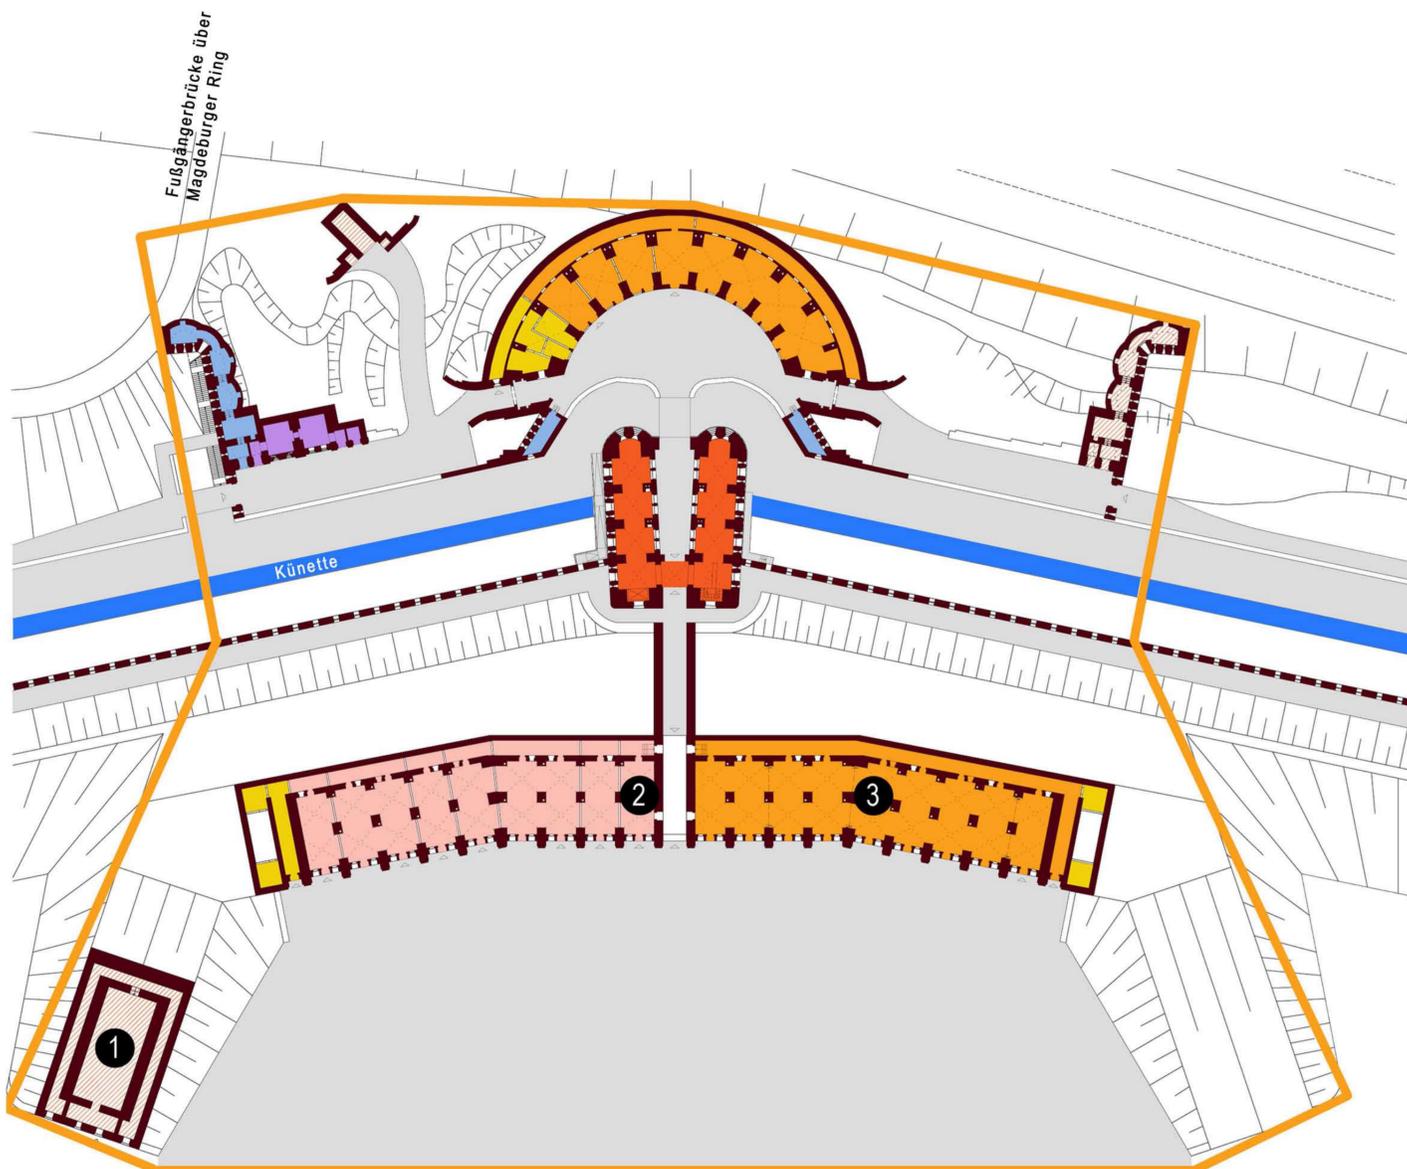

neue Abschnitte:

- ① Ausstellungsraum Pulvermagazin (im Rahmen von Führungen)
- ② zusätzliche Räumlichkeit für Kreativwirtschaft (statt Rezeption)
- ③ Veranstaltungsbereich (Events / Konzerte / Tanz), ggf. temporäre Abtrennungen für Vereinsnutzung etc.

D_Abb. 5.6-4: Präzisiertes Nutzungskonzept Bauten - Bauabschnitt 4

Präzisiertes Nutzungskonzept - Bauten
Bauabschnitte 3 und 4

Anlage 3.2

10139/16

STÄDTEBAULICHER RAHMENPLAN
FESTUNG MAGDEBURG

ABSCHNITT „KERNFESTUNG WEST /
EHEM. WESTFRONT“, MAYBACHSTRASSE



Auftraggeber: ottostadt
magdeburg

Bearbeiter: WENZEL & DREHMANN
Architekten und Ingenieure

Stand: 11.05.2015

P_E_M GmbH
Projekt-
Einkaufs-
Management Center