


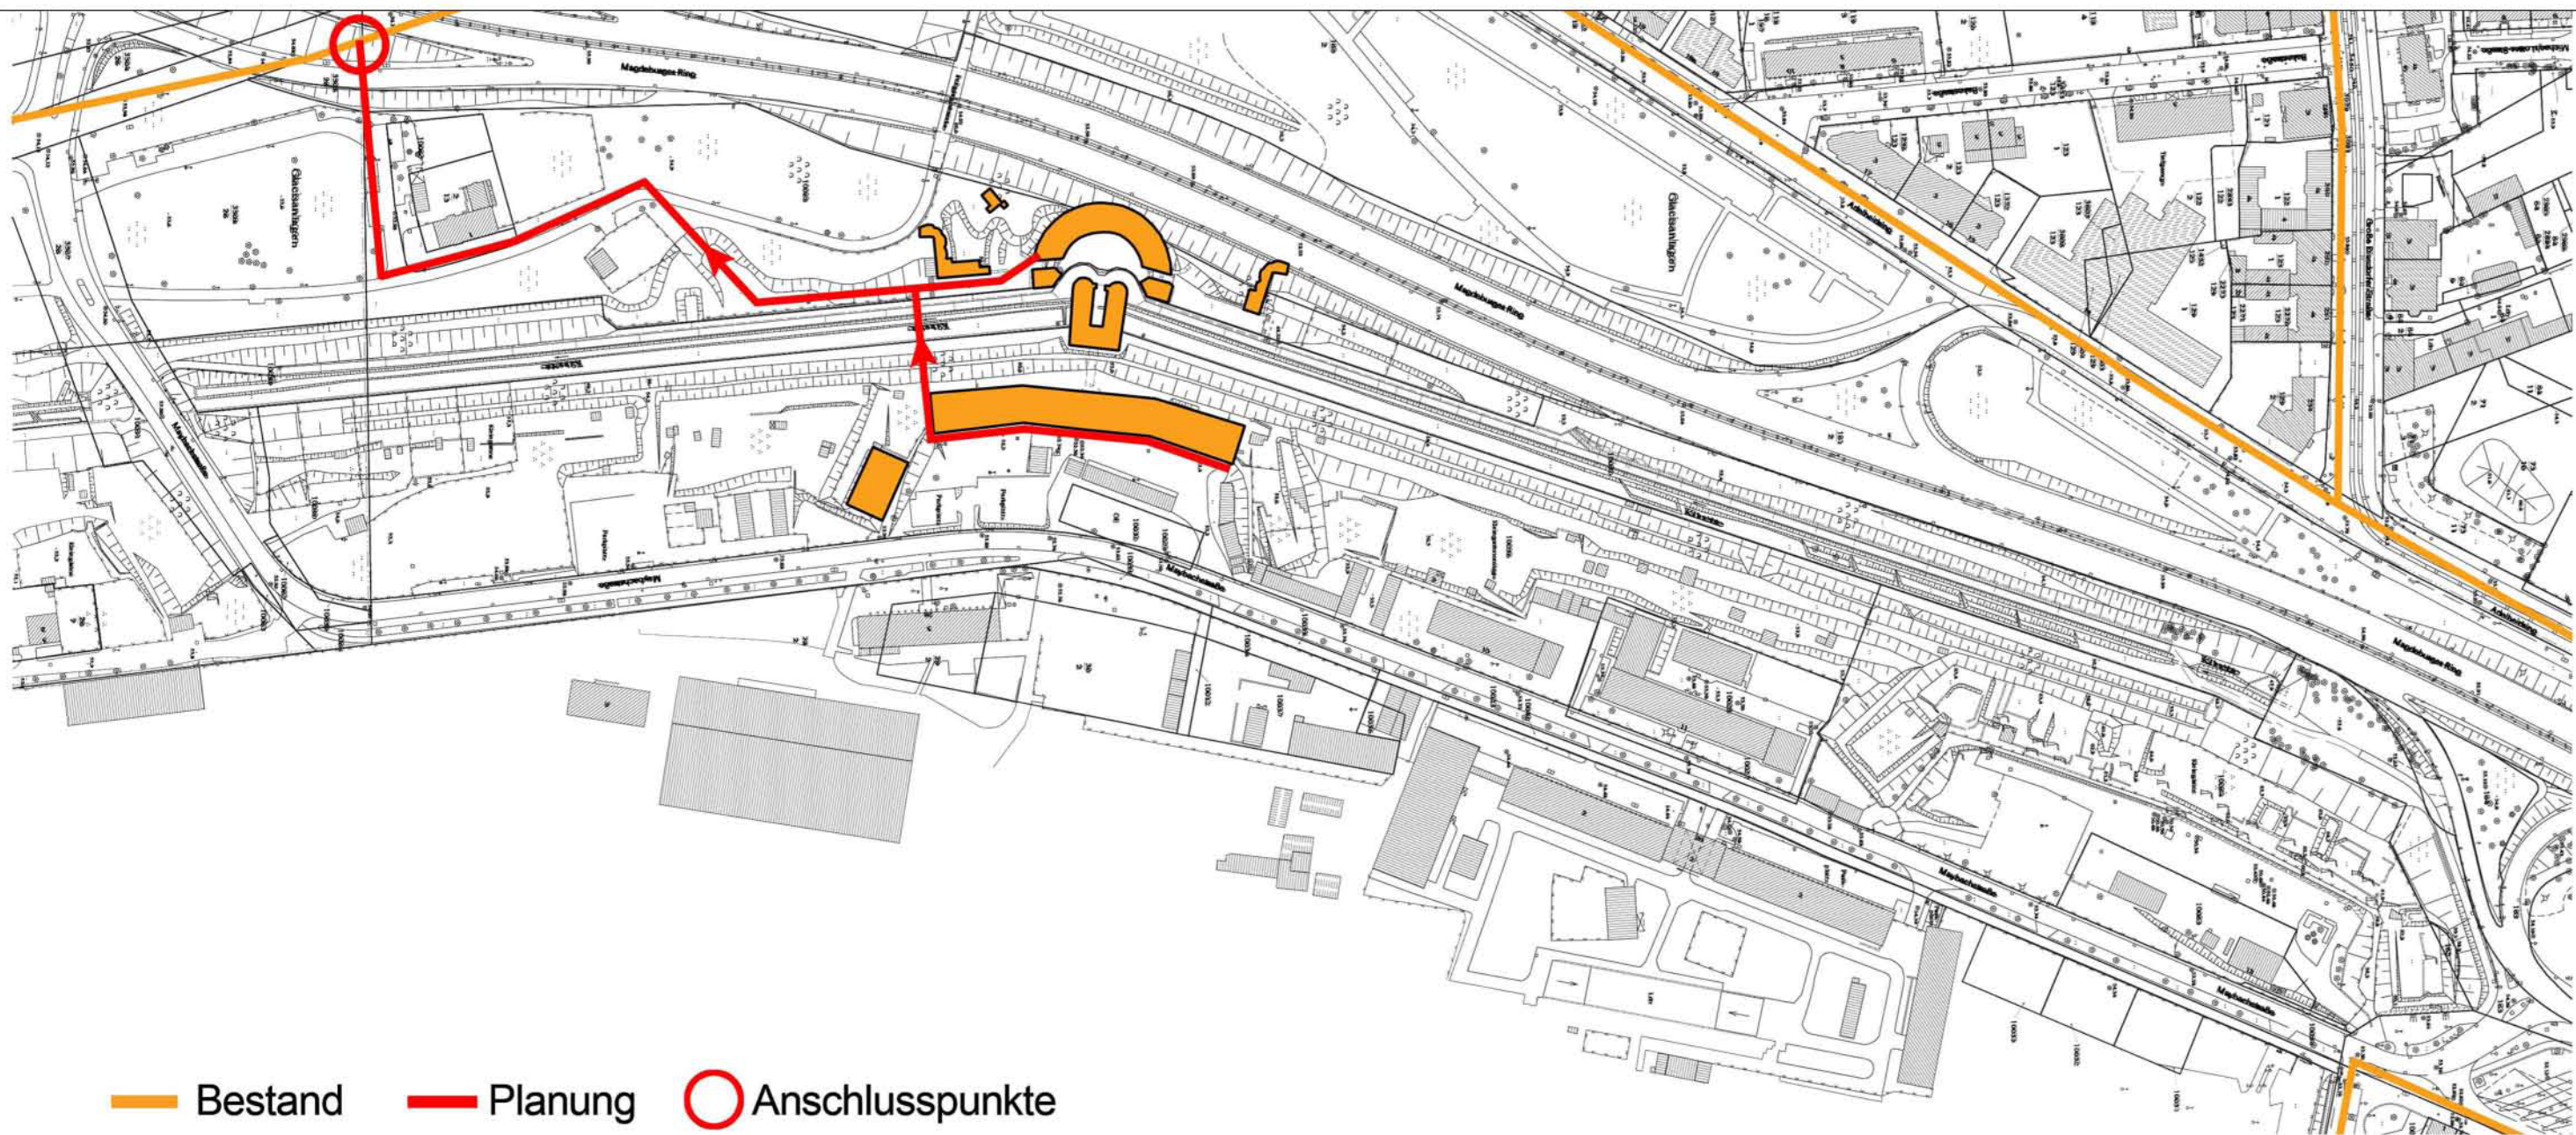

Erschließungskonzept Führung der Schmutzwasserleitungen (Bestand und Planung)

Anlage 4.5

I0139/16

STÄDTEBAULICHER RAHMENPLAN
FESTUNG MAGDEBURG

ABSCHNITT „KERNFESTUNG WEST /
EHM. WESTFRONT“, MAYBACHSTRASSE
Plan E 6.2-4



Auftraggeber:



Bearbeiter:

WENZEL & DREHMANN
Architekten und Ingenieure

P_E_M GmbH
Planungs-
Entwicklungs-
Management GmbH

Stand: 11.05.2015