


B-Plan 142-1

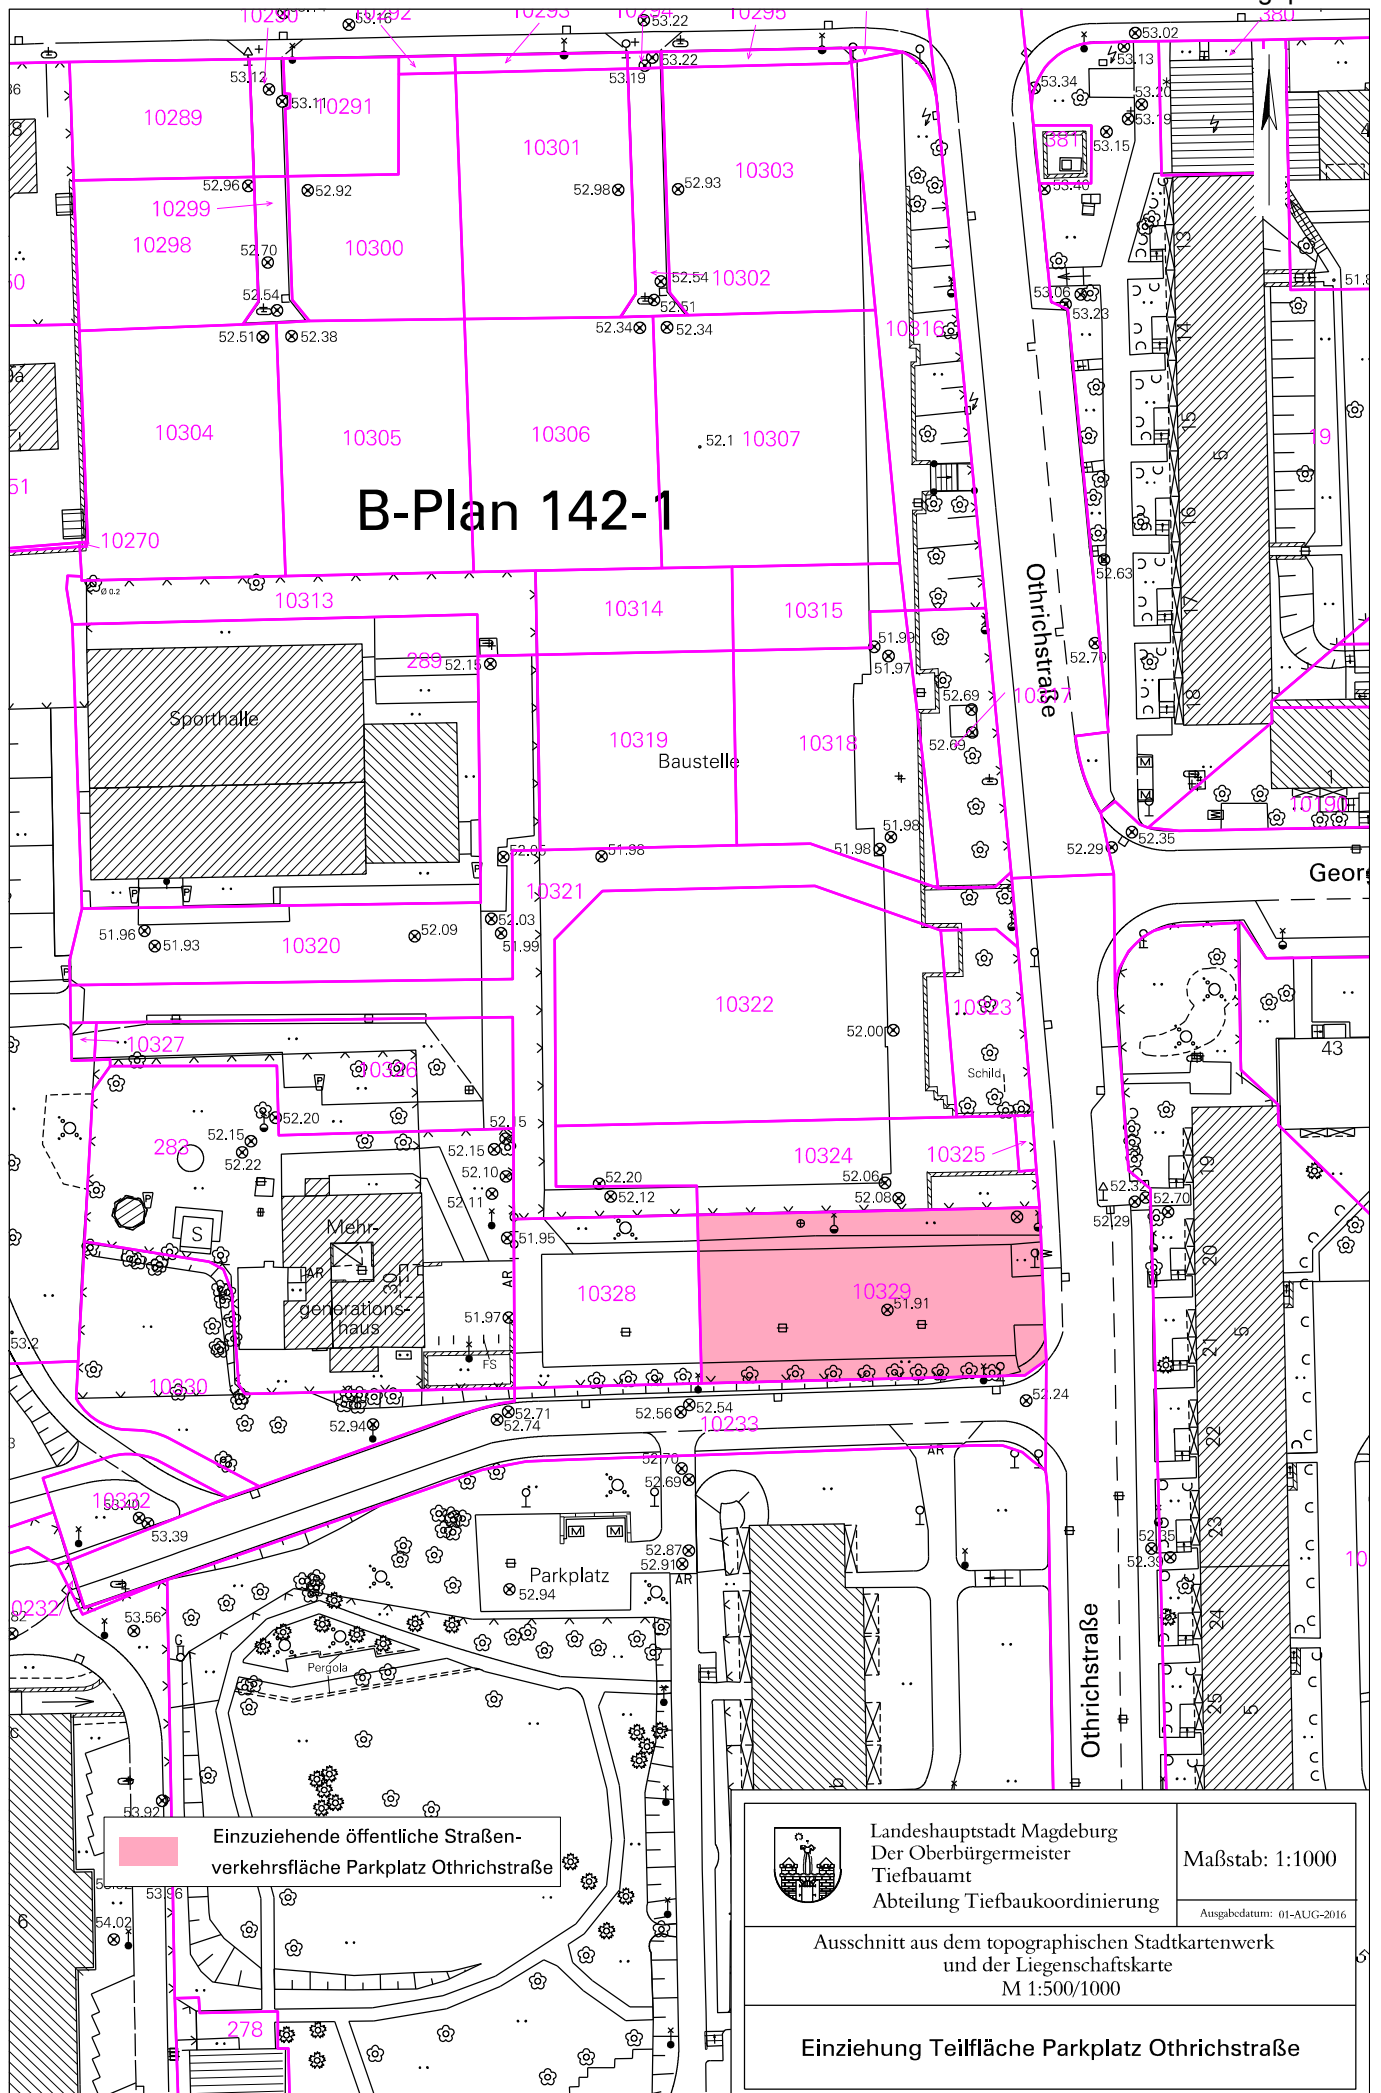

Landeshauptstadt Magdeburg
Der Oberbürgermeister
Tiefbauamt
Abteilung Tiefbaukoordinierung

Maßstab: 1:1000

Ausgabedatum: 01-AUG-2016

Ausschnitt aus dem topographischen Stadtkartenwerk
und der Liegenschaftskarte
M 1:500/1000

Einzuziehung Teilfläche Parkplatz Othrichstraße