


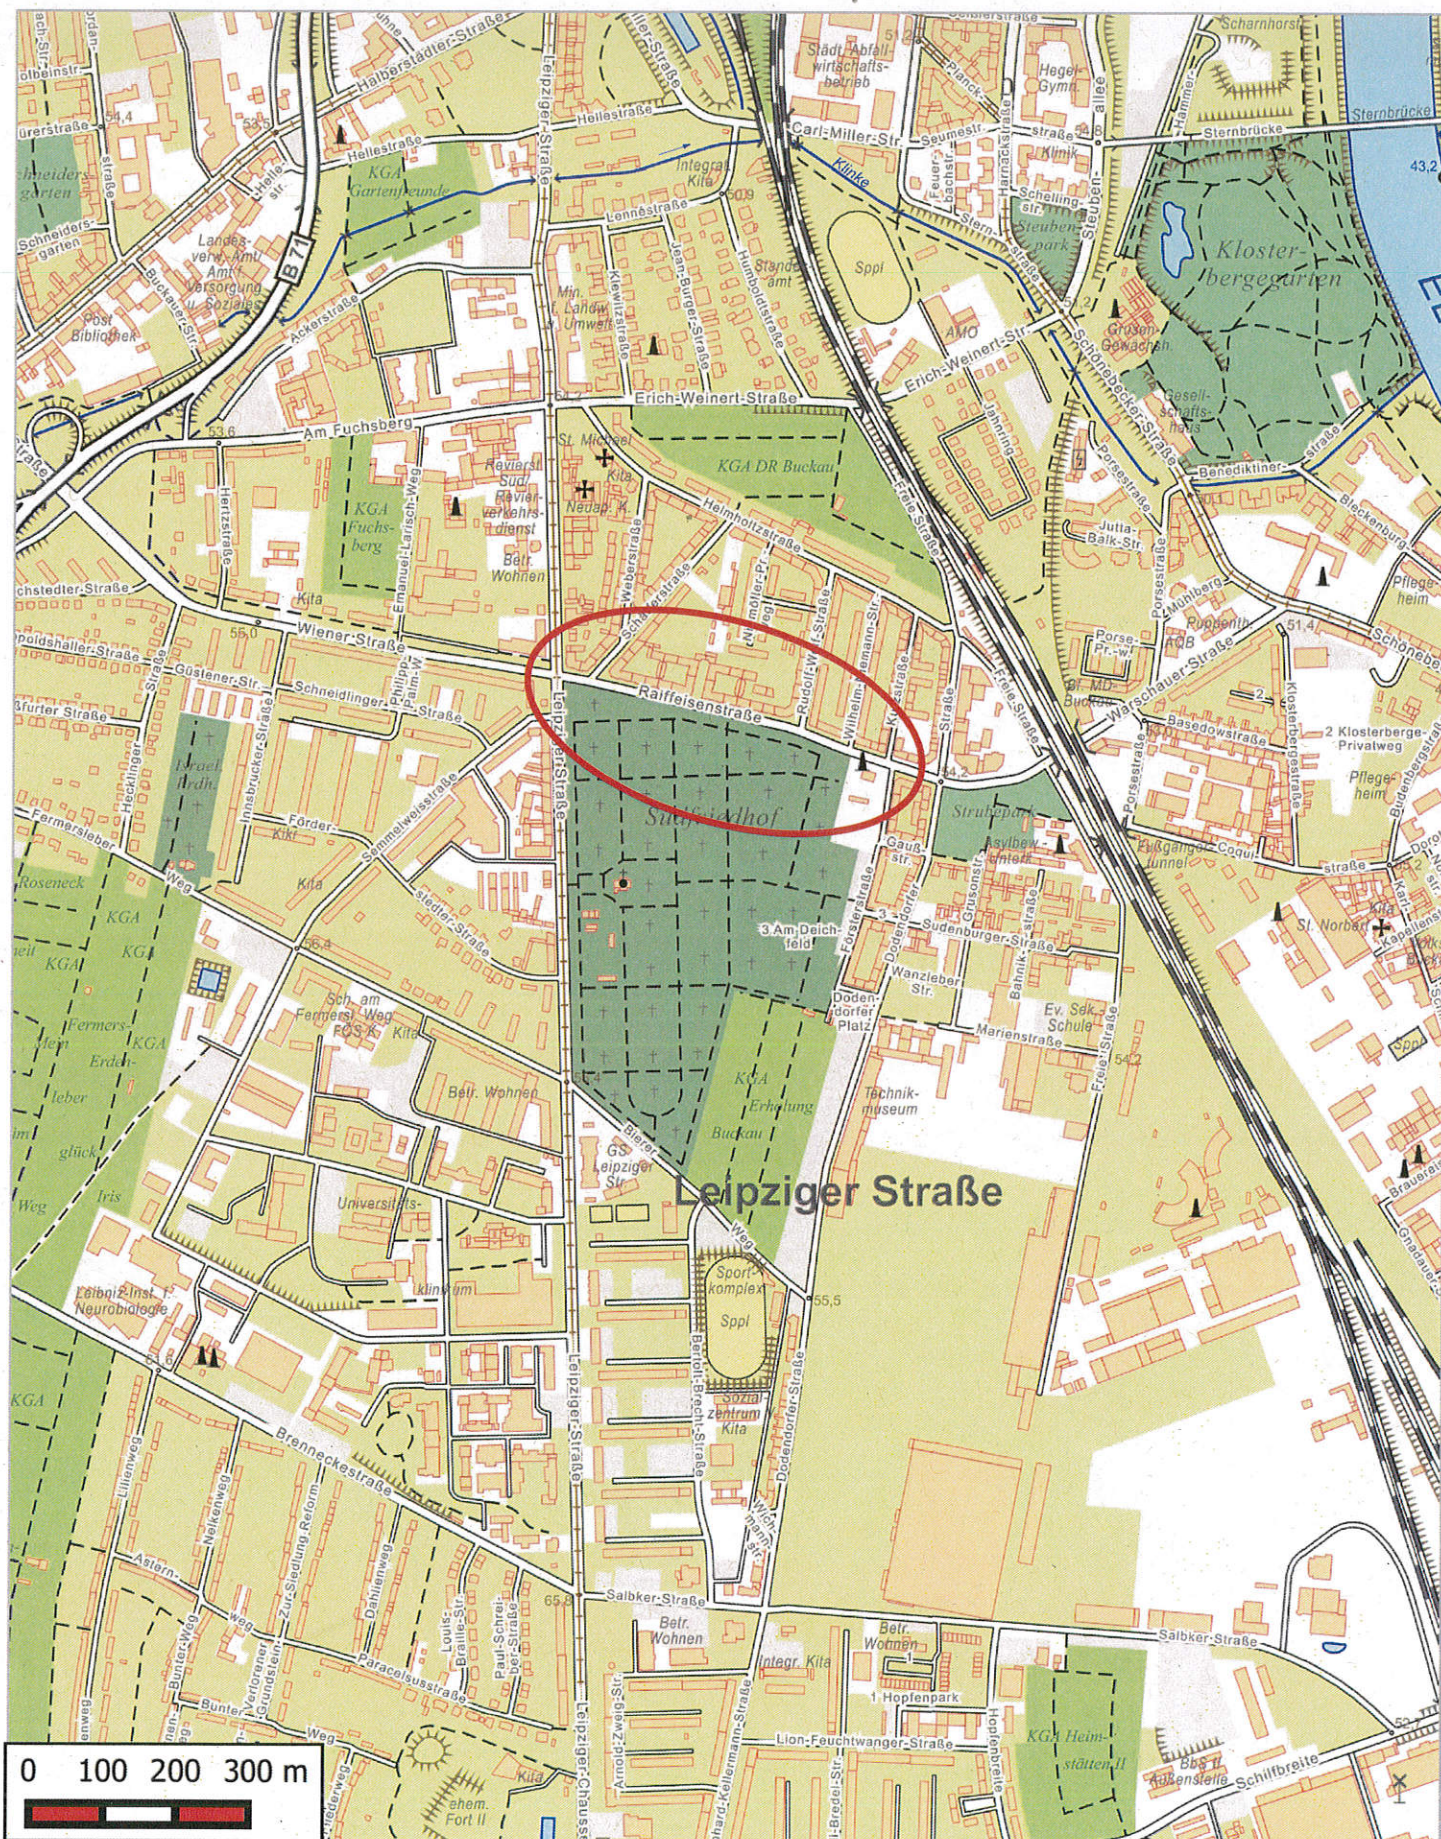

# **DS0304/16 Übersicht** **Entwicklung Südfriedhof**

**Maßstab:** 1:10.000  
**Datum:** 19.07.2016  
**Bearbeiter:** Frau Ohst

**Landeshauptstadt Magdeburg**  
**Eigenbetrieb**

**Stadtgarten und Friedhöfe Magdeburg**

Stadtgarten und Friedhöfe Magdeburg • Große Diesdorfer Str. 160 • 39110 Magdeburg



**th** **oststadt**  
**magdeburg**