

Nutzungskonzept Ostflügel (ehem. Alumnat)

Im beiliegende Raum- und Funktionsplan sind alle Nutzungseinheiten innerhalb des Gebäudes beschrieben.

Die Museumspädagogik, alle Wirtschafts- und Verwaltungsfunktionen, Büros, Werkstätten und ein Teil der Depots des Kunstmuseums werden im Ostflügel untergebracht.

Der gesamte Ostflügel wird ausschließlich im Bestand saniert.

MUSEUMSPÄDAGOGIK Raumplan 1. OG R 116 -119

Der Bereich Museumspädagogik arbeitet intensiv mit Kindertagesstätten, Grund- und Förderschulen, Sekundar-, Gesamtschulen, Gymnasien und Berufsschulen zusammen.

Der theoretische und praktische Ansatz dieser Arbeit wurde in den letzten Jahren entsprechend der kulturellen Bildung der Kinder und Jugendlichen entsprechend ausgebaut und im Sinne der Rahmenrichtlinien des LSA auf Lernziele der Fächer Gestalten, Kunsterziehung, Kultur und Künste abgestimmt.

Neben dem praktischen Erleben und Erkunden von Kunst in den Ausstellungen des Museums steht in der projektbezogenen Gruppenarbeit die Entwicklung eigener kreativ-künstlerischer Kompetenzen im Vordergrund. In der Zusammenarbeit mit Künstlern wird darüber hinaus die künstlerische Methodenkenntnis gefestigt.

Durch die internationale Ausrichtung der Ausstellungen und Sammlungstätigkeiten des Museums finden fächerübergreifende Veranstaltungen mit den Sekundarschulen und Gymnasien immer größere Aufmerksamkeit. Die Förderung interkultureller Kompetenzen (verständnisvoller Umgang mit kultureller Differenz) wird praxisorientiert erprobt und ganz selbstverständlich werden sprachliche Fähigkeiten weiterentwickelt.

Veranstaltungsarten für alle Schultypen

- Ausstellungsbesuch praktischem Übungsteil (2 Schulstunden)
- Projekttag (ganztäglich)
- Projektwoche (3 – 5 Tage)
- Kooperationsprojekte (mindest. Lauflänge ½ Jahr)
- Lehrerfortbildungen

Veranstaltungsarten Freizeit:

- KinderKunstKlassen
- Familiennachmittage
- Ferienangebote
- Kindergeburtstage
- Offene Angebote zu versch. Themen
- Seniorenakademie
- Kursangebot für Erwachsene (Gruppenarbeit)

Die Anzahl der Veranstaltungen im Jahr beträgt ca. 230.

Die Räumlichkeiten liegen in der Nähe der Ausstellungsbereiche, bieten ca. 30-45 Personen Platz und sollen über Wasseranschluss, Verdunklungsmöglichkeiten und entsprechende Medienanschlüsse

sowie Arbeitsplätze verfügen.

Die Räume der Museumspädagogik sollen während der Abendveranstaltungen als Aufenthaltsraum/Garderobe für die Musiker genutzt werden können.

SONDERAUSSTELLUNG Raumplan 1.OG R 116 - 119

Es handelt sich hier um die vom Kreuzgang aus zugänglichen Kabinette des Ausstellungsbereiches, die bereits mit den Sanierungsmaßnahmen 2011 saniert wurden.

VERWALTUNG Raumplan EG R 007 -010 und 2.OG R 209 - 215

Die Verwaltungsbibliothek/Kunstarchiv / Plan- und Fotoarchiv nimmt derzeit ca. 36.000 Medien auf. Für die Unterbringung wird ca. 1.500 lfm Regalfläche benötigt. Von den Beständen der historischen Bibliothek werden nur die wichtigen und wertvollen Bücher aufgestellt. Die Hälfte des Bestandes ist die Kunstbibliothek, die heute im 2. OG aufgestellt ist. Die Aufstellung soll aus statischen Gründen im Erdgeschoss erfolgen. Eine öffentliche Zugänglichkeit ist nicht geplant.

Die Büroräume werden in bestehendem Umfang beibehalten und im Bestand saniert.

WERKSTÄTTEN Raumplan EG R 015 - 018

Die Werkstätten befinden sich bereits jetzt im EG und werden im Bestand saniert, bzw. den gegenwärtigen technischen und arbeitsrechtlichen Bedingungen angepasst.

KUNSTMAGAZINE Keller R -105 - -113 und 2.OG 205 – 208 und 218 - 221


Die Sanierung erfolgt im Bestand. Es ist nicht vorgesehen weitere Depotfläche im Haus zu schaffen. Ein Außenlager wird gesucht.

Für die Ausstellung und Magazinierung von Kunstgut gibt es international gültige Sicherheitsbestimmungen und klimatechnische Grundvoraussetzungen. Neben einer Einbruchsicherung wird vor allem die mittlere Raumtemperatur von 18 – 20° C bei einer Luftfeuchtigkeit von 55-60% vorgegeben.

Aufgrund der hohen Gewichte der zu lagernden Skulpturen wird es immer notwendig sein, das Skulpturendepot im Kellerbereich beizubehalten (119 m²). In der Sammlung befinden sich 1364 Skulpturen.

Für die meisten Ausstellungen ist es notwendig Malerei, Fotografie/Medien/Medientechnik/Skulptur eine gewisse Zeit vor und nach der Ausstellung zwischenzulagern. Hierfür sollte ein abgeschlossener Bereich vorgesehen werden, der ebenfalls in die erste Sicherheitszone integriert werden muss.

Kellergeschoss

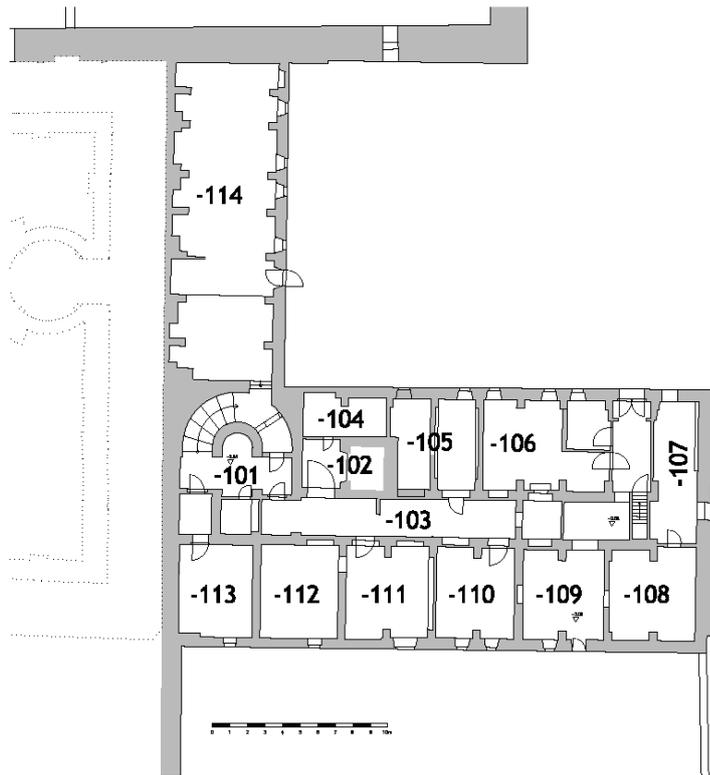

**KUNSTMUSEUM
KLOSTER UNSER LIEBEN FRAUEN
OSTFLÜGEL - ALUMNAT**

1. UNTERGESCHOSS


Maßstab: 1:150

Stand: Mai 2014

Hartkopf Architektur · Breite Str. 71 · 06536 Südharz OT Bennungen

Raumnr.	alte Nutzung	neue Nutzung	m ²
	Kellergeschoss		
-101	Treppenhaus		80
-102	Aufzug		13
-103	Flur		
-104	Elektrorum	Lager Lampen/Elektrik	10
-105	Depot Bronzeplastik Kleinplastik	Lager Geräte Außenraumpflege	44
-106	Lager Material	Lager Material	30
-107	Lager Material	Lager Material	
-108	Lager Stein	Lager Stein	15
-109	Depot Stein/Gips - Skulptur	Depot Skulptur	42
-110	Depot Großplastik	Depot Skulptur	40
-111	Depot Holzplastik	Depot Skulptur	28
-112	Depot Holzplastik	Depot Skulptur	21
-113	Notstromag.	Notstromag. /Depot	20
-114	Heizungskeller	Heizungskeller	100
			443

Erdgeschoss

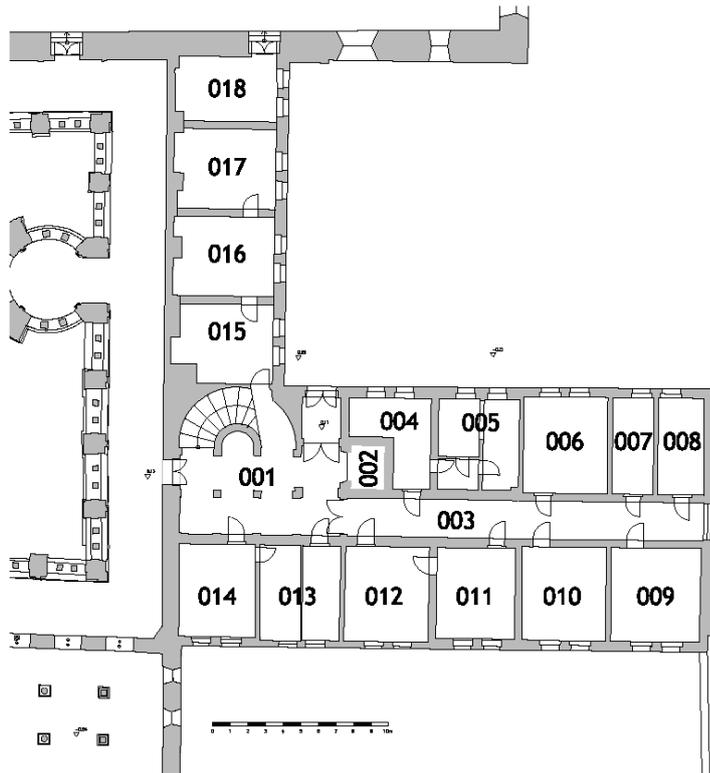


**KUNSTMUSEUM
KLOSTER UNSER LIEBEN FRAUEN
OSTFLÜGEL - ALUMNAT**

ERDGESCHOSS

Maßstab: 1:150 Stand: Mai 2014
Härtkopf Architektur - Bretze Str. 71 - 06536 Südharz OT Bennungen

Erdgeschoss			
Raumnr.	alte Nutzung	neue Nutzung	m²
001	Treppenhaus	Treppenhaus	80
002	Aufzug	Aufzug	28
003	Flur	Flur	
004	Alte Konzertkasse	Datenraum TK	11,6
005	Lager	Lager Publikationen/ Shop	11,5
006	Lager	Lager Publikationen/ Shop	48
007	Aufenthalt	Kunstabibliothek	12
008	Farbenlager	Kunstabibliothek	13
009	Magazin	Kunstabibliothek	24
010	Werkstatt	Kunstabibliothek	25
011	Werkstatt	Zwischenlager Kunstgut/-transport	24
012	Restauratorenwerkstatt	Zwischenlager Kunstgut/-transport	23
013	Restauratorenwerkstatt	Zwischenlager Kunstgut/-transport	28
014	Restauratorenwerkstatt	Zwischenlager Kunstgut/-transport	27
015	Restauratorenwerkstatt	Werkstatt /Büro Ausstellungstechniker	21
016	Restauratorenwerkstatt	Werkstatt	24
017	Restauratorenwerkstatt	Werkstatt	32
018	Restauratorenwerkstatt	Werkstatt	26
			431

1. Obergeschoss

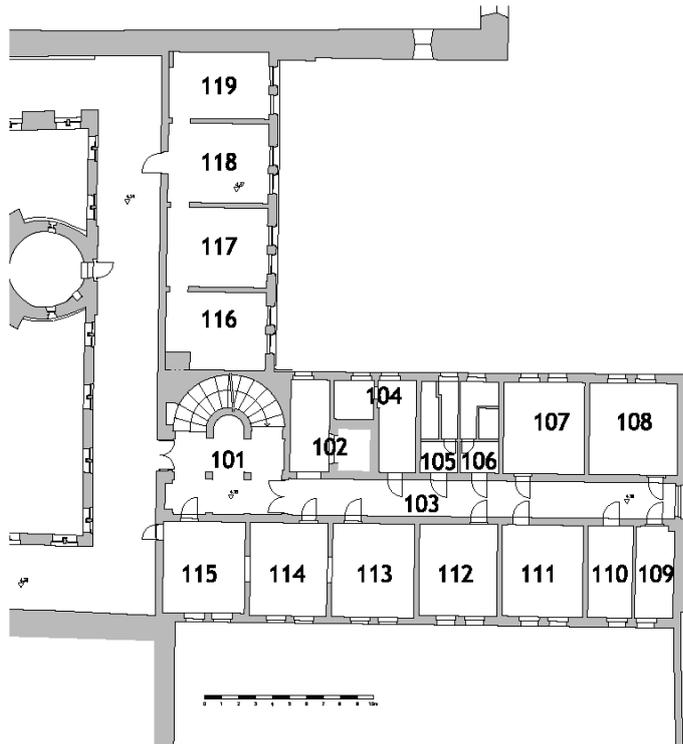


KUNSTMUSEUM
KLOSTER UNSER LIEBEN FRAUEN
OSTFLÜGEL - ALUMNAT

OBERGESCHOSS
Maßstab: 1:150 Stand: Mai 2014
Hartkopf Architektur - Breite Str. 71 - 06536 Südratz OT Bernungen

1. Obergeschoss			
Raumnr.	alte Nutzung	neue Nutzung	m ²
101	Treppenhaus	Treppenhaus	80
102	Aufzug	Aufzug	13
103	Flur	Flur	
104	Garderobe Solo	Aufsichtspersonal	18
105	WC Damen	WC Damen	13
106	WC Herren	WC Herren	13
107	Wichmann - Magazin	Magazin	25
108	Grafik - Magazin	Magazin	25
109	Grafik - Magazin	zu 110 fügen	12
110	Sologarderobe	Versammlung / Beratung	16
111	Lager Ausst.-technik Glas/Vitrinen	Versammlung / Beratung	27
112	Garderobe	Büro Museumspädagogik	26
113	Garderobe	Museumspädagogik	28
114	Museumspädagogik	Museumspädagogik	26
115	Museumspädagogik	Museumspädagogik	26
116	Bestand - Sonderausstellung	Bestand - Sonderausstellung	27
117	Bestand - Sonderausstellung	Bestand - Sonderausstellung	29
118	Bestand - Sonderausstellung	Bestand - Sonderausstellung	30
119	Bestand - Sonderausstellung	Bestand - Sonderausstellung	24
			462

2. Obergeschoss

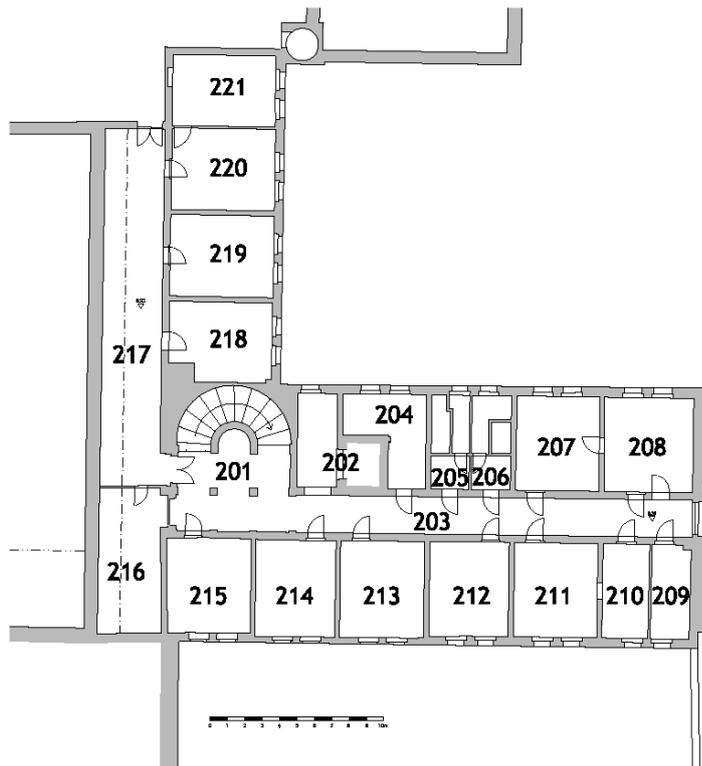

KUNSTMUSEUM
KLOSTER UNSER LIEBEN FRAUEN
OSTFLÜGEL - ALUMNAT

1. DACHGESCHOSS

Maßstab: 1:150

Stand: Mai 2014

Hartkopf Architektur - Breite Str. 71 - 06336 Süchardt OT Bennungen

2. Obergeschoss			
Raumnr.	alte Nutzung	neue Nutzung	m ²
201	Treppenhaus		80
202	Aufzug		
203	Flur		13
204	Büro Archiv/	Büro/Archiv/Verwaltung	18
205	WC Damen	Depot Medien mit Arbeitsplatz	13
206	WC Herren	zu 205	13
207	Depot Malerei/Grafik	Depot Malerei/Grafik	26
208	Depot Malerei/Grafik	Depot Malerei/Grafik	28
209	Teeküche	Teeküche/Aufenthaltsraum	12
210	Büro Verwaltung	zu 209	15
211	Büro Öffentlichkeitsarbeit	Büro Öffentlichkeitsarbeit	26
212	Büro - Besprechungsraum	Büro Marketing	25
213	Büro stellv. Leiter/Kurator	Büro stellv. Leiter/Kurator	27
214	Sekretariat	Sekretariat Direktion	25
215	Büro Leitung	Büro Direktion	27
216	Flur	Lager Hebewerkzeuge	26
217	Flur	Flur	
218	Bibliothek	Lager Medientechnik	26
219	Bibliothek	Lager Medientechnik	28
220	Bibliothek	Zuschnittsraum/Rahmung/Grafik	30
221	Bibliothek	Zuschnittsraum/Rahmung/Grafik	27
			471

Geplante bauliche Maßnahmen

Keller:

- Malermäßige Instandsetzung

Erdgeschoss:

- Herrichtung der Werkstätten im EG, Instandsetzung im Bestand
- Einrichtung Kunstbibliothek/Archiv/Papier und Zwischenlager/Depot für Ausstellungsvorbereitung

1.OG:

- Museumspädagogik/Garderoben für Konzerte und Versammlungsraum

2.OG:

- Büroetage und Verwaltung
- Technikräume (Lager)/ Papierwerkstatt Zuschnitt

Gesamt:

- Treppe überarbeiten - Ausnahme erforderlich
- WC Bereiche neu ordnen
- Instandsetzung von Wandflächen und Fußböden
- Erneuerung Aufzugsschacht
- BS technische Ertüchtigung
- Verschattung

Haustechnik:

- Erneuerung Gebäudetechnik: Heizung, Sanitär Elektro, EMA, BMA
- Sanierung Raumboflächen entsprechend Nutzung (2300 qm)
- Aufzug für Lasten