



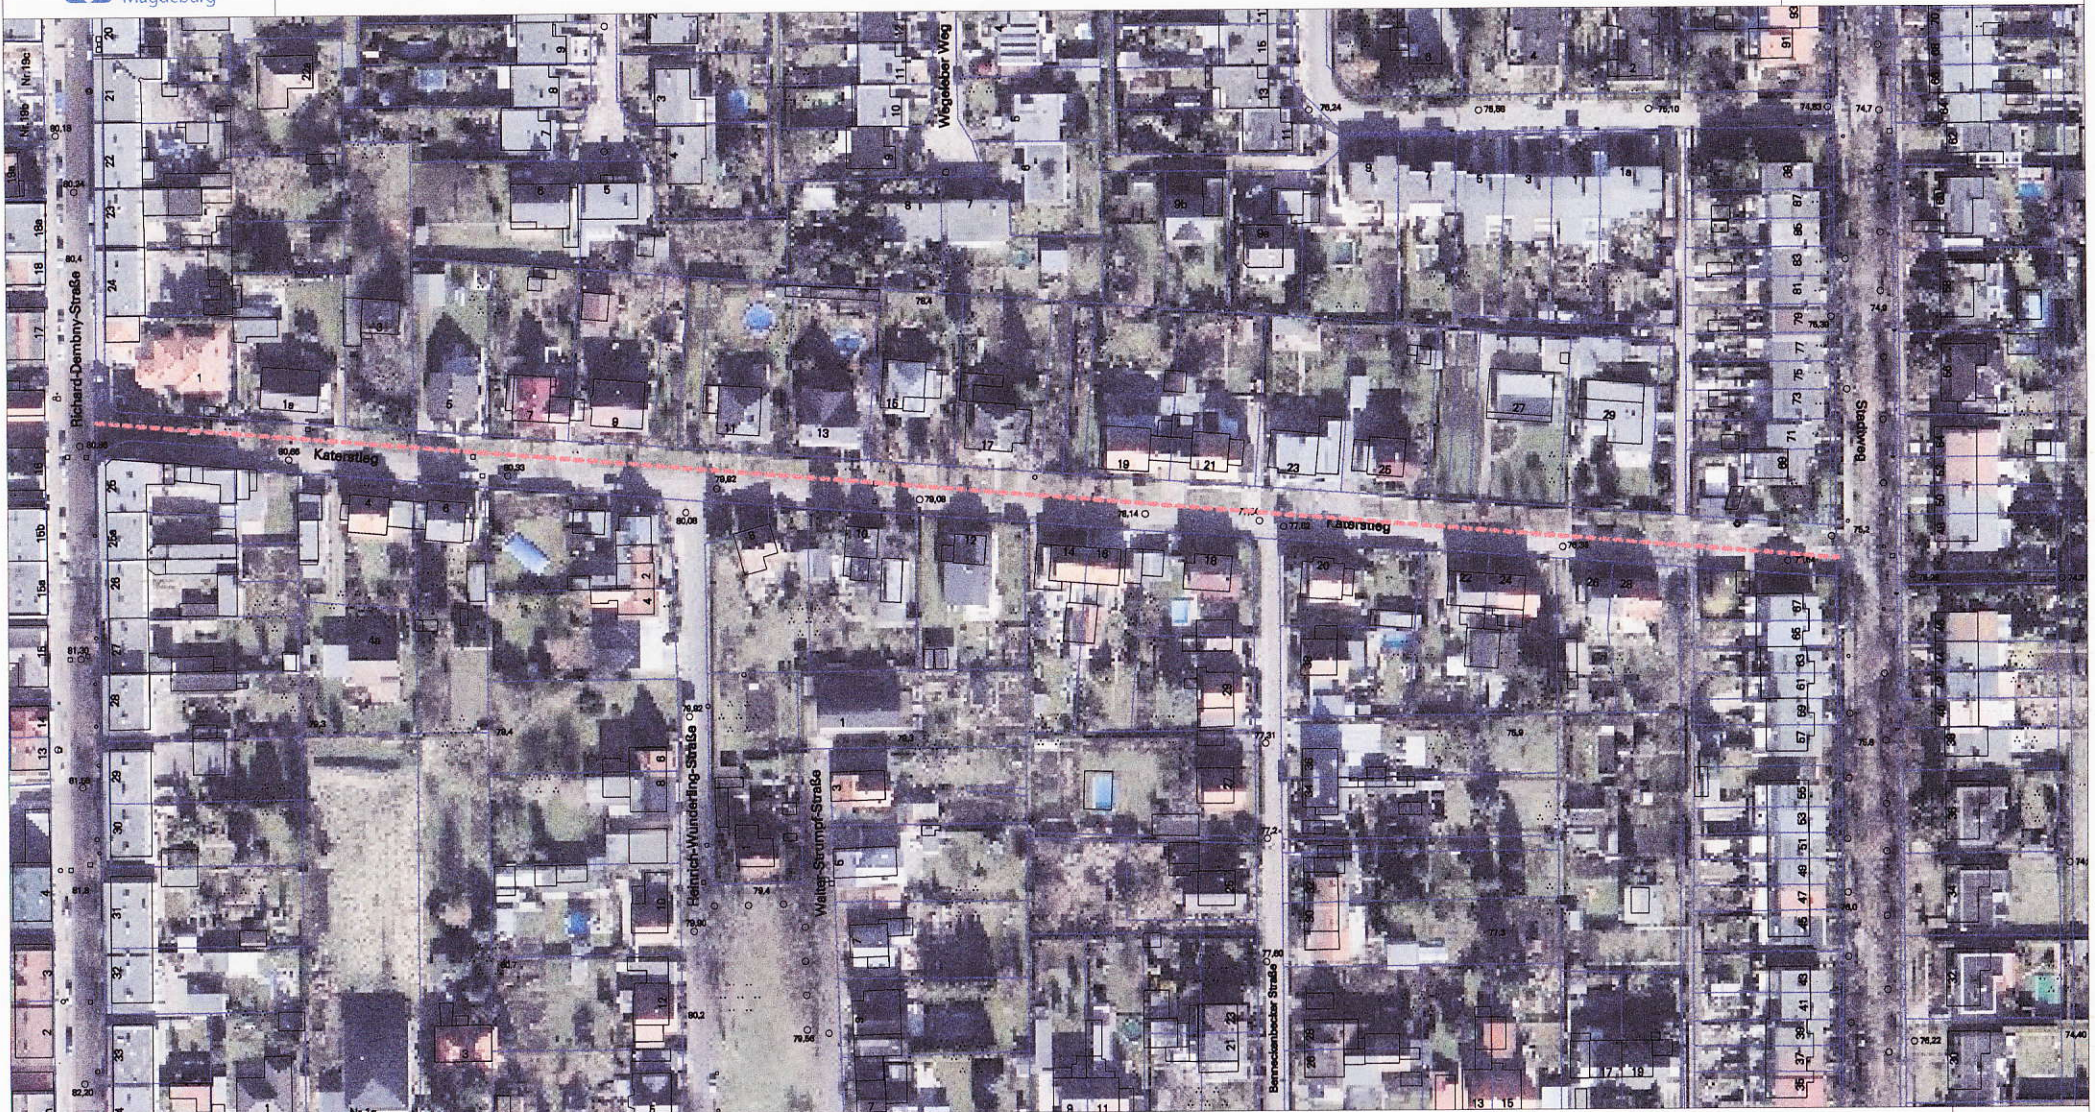

M 1 : 1758

Lageplan Grundhafter Ausbau Katerstieg (2017-2019)

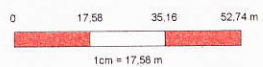

B50232116 - Anlage

Katerstieg

A 15



- Gehwege sehr uneben, hohe Stolpergefahr, stellenweise unbefestigt.
- Das Straßenpflaster ist an vielen Stellen versackt, Ebenflächigkeit ist nicht mehr gegeben.
- Fahrbahn und Gehwege befinden sich in einem sehr schlechten Zustand. Ein Gehweg ist nur auf einer Seite vorhanden.
- Nur Mischwassersystem vorhanden mit 4 Straßenabläufen

Kostenschätzung:

Gesamte öffentliche zu sanierende Verkehrsfläche: 4830 m²

Fahrbahn: 5,5 m x 410,0 m	=	2255 m ²	
2255 m ² x 120,- €/m ²	=		270.600,- €
Seitenanlagen: 4830 m ² – 2255 m ²	=	2575 m ²	
2575 m ² x 80,- €/m ²	=		206.000,- €
Regenwasserkanal 410,0 m			
210€-300€/m = 300€/m Sicherheit x 410 m =			123.000,-€
			600.000,-€
			60.000,-€
			660.000,-€

Z.zü rund 10% Planung